

COMUNE DI MACHERIO
Provincia di Monza e della Brianza


Ampliamento mensa
Scuola Primaria A. Manzoni

PIANTA piano seminterrato progetto	tav. 2
giugno 2011	scala 1:100

Il Coordinatore del Settore Tecnico


Il Sindaco

Il Segretario Comunale

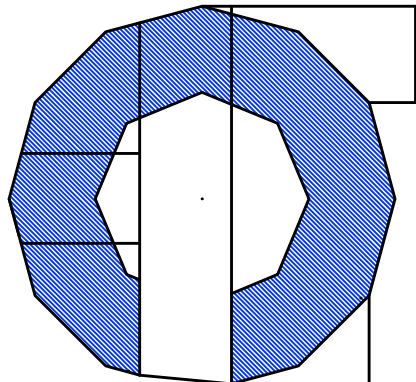

UFFICIO
TECNICO
COMUNALE

LOCALE AMPLIAMENTO MENSA
Superficie illuminante:
mq. (0.80x2.20x2)+(1.20x2.20x2)+(2.20x2.20)+(3.40x1.80x2)+(0.4x3.50x4)+(0.40x3.30)= mq. 32.80
Superficie locale mq. 282
RI = 118
Superficie areante:
mq. (0.80x2.80x2)+(1.80x1.70x2)+(1.20+1.20+2.20)x2.80+(0.4x3.50x4)+(0.40x3.30)= mq. 30.40
Superficie locale mq. 282
RA = 1/8.6 > 1/10

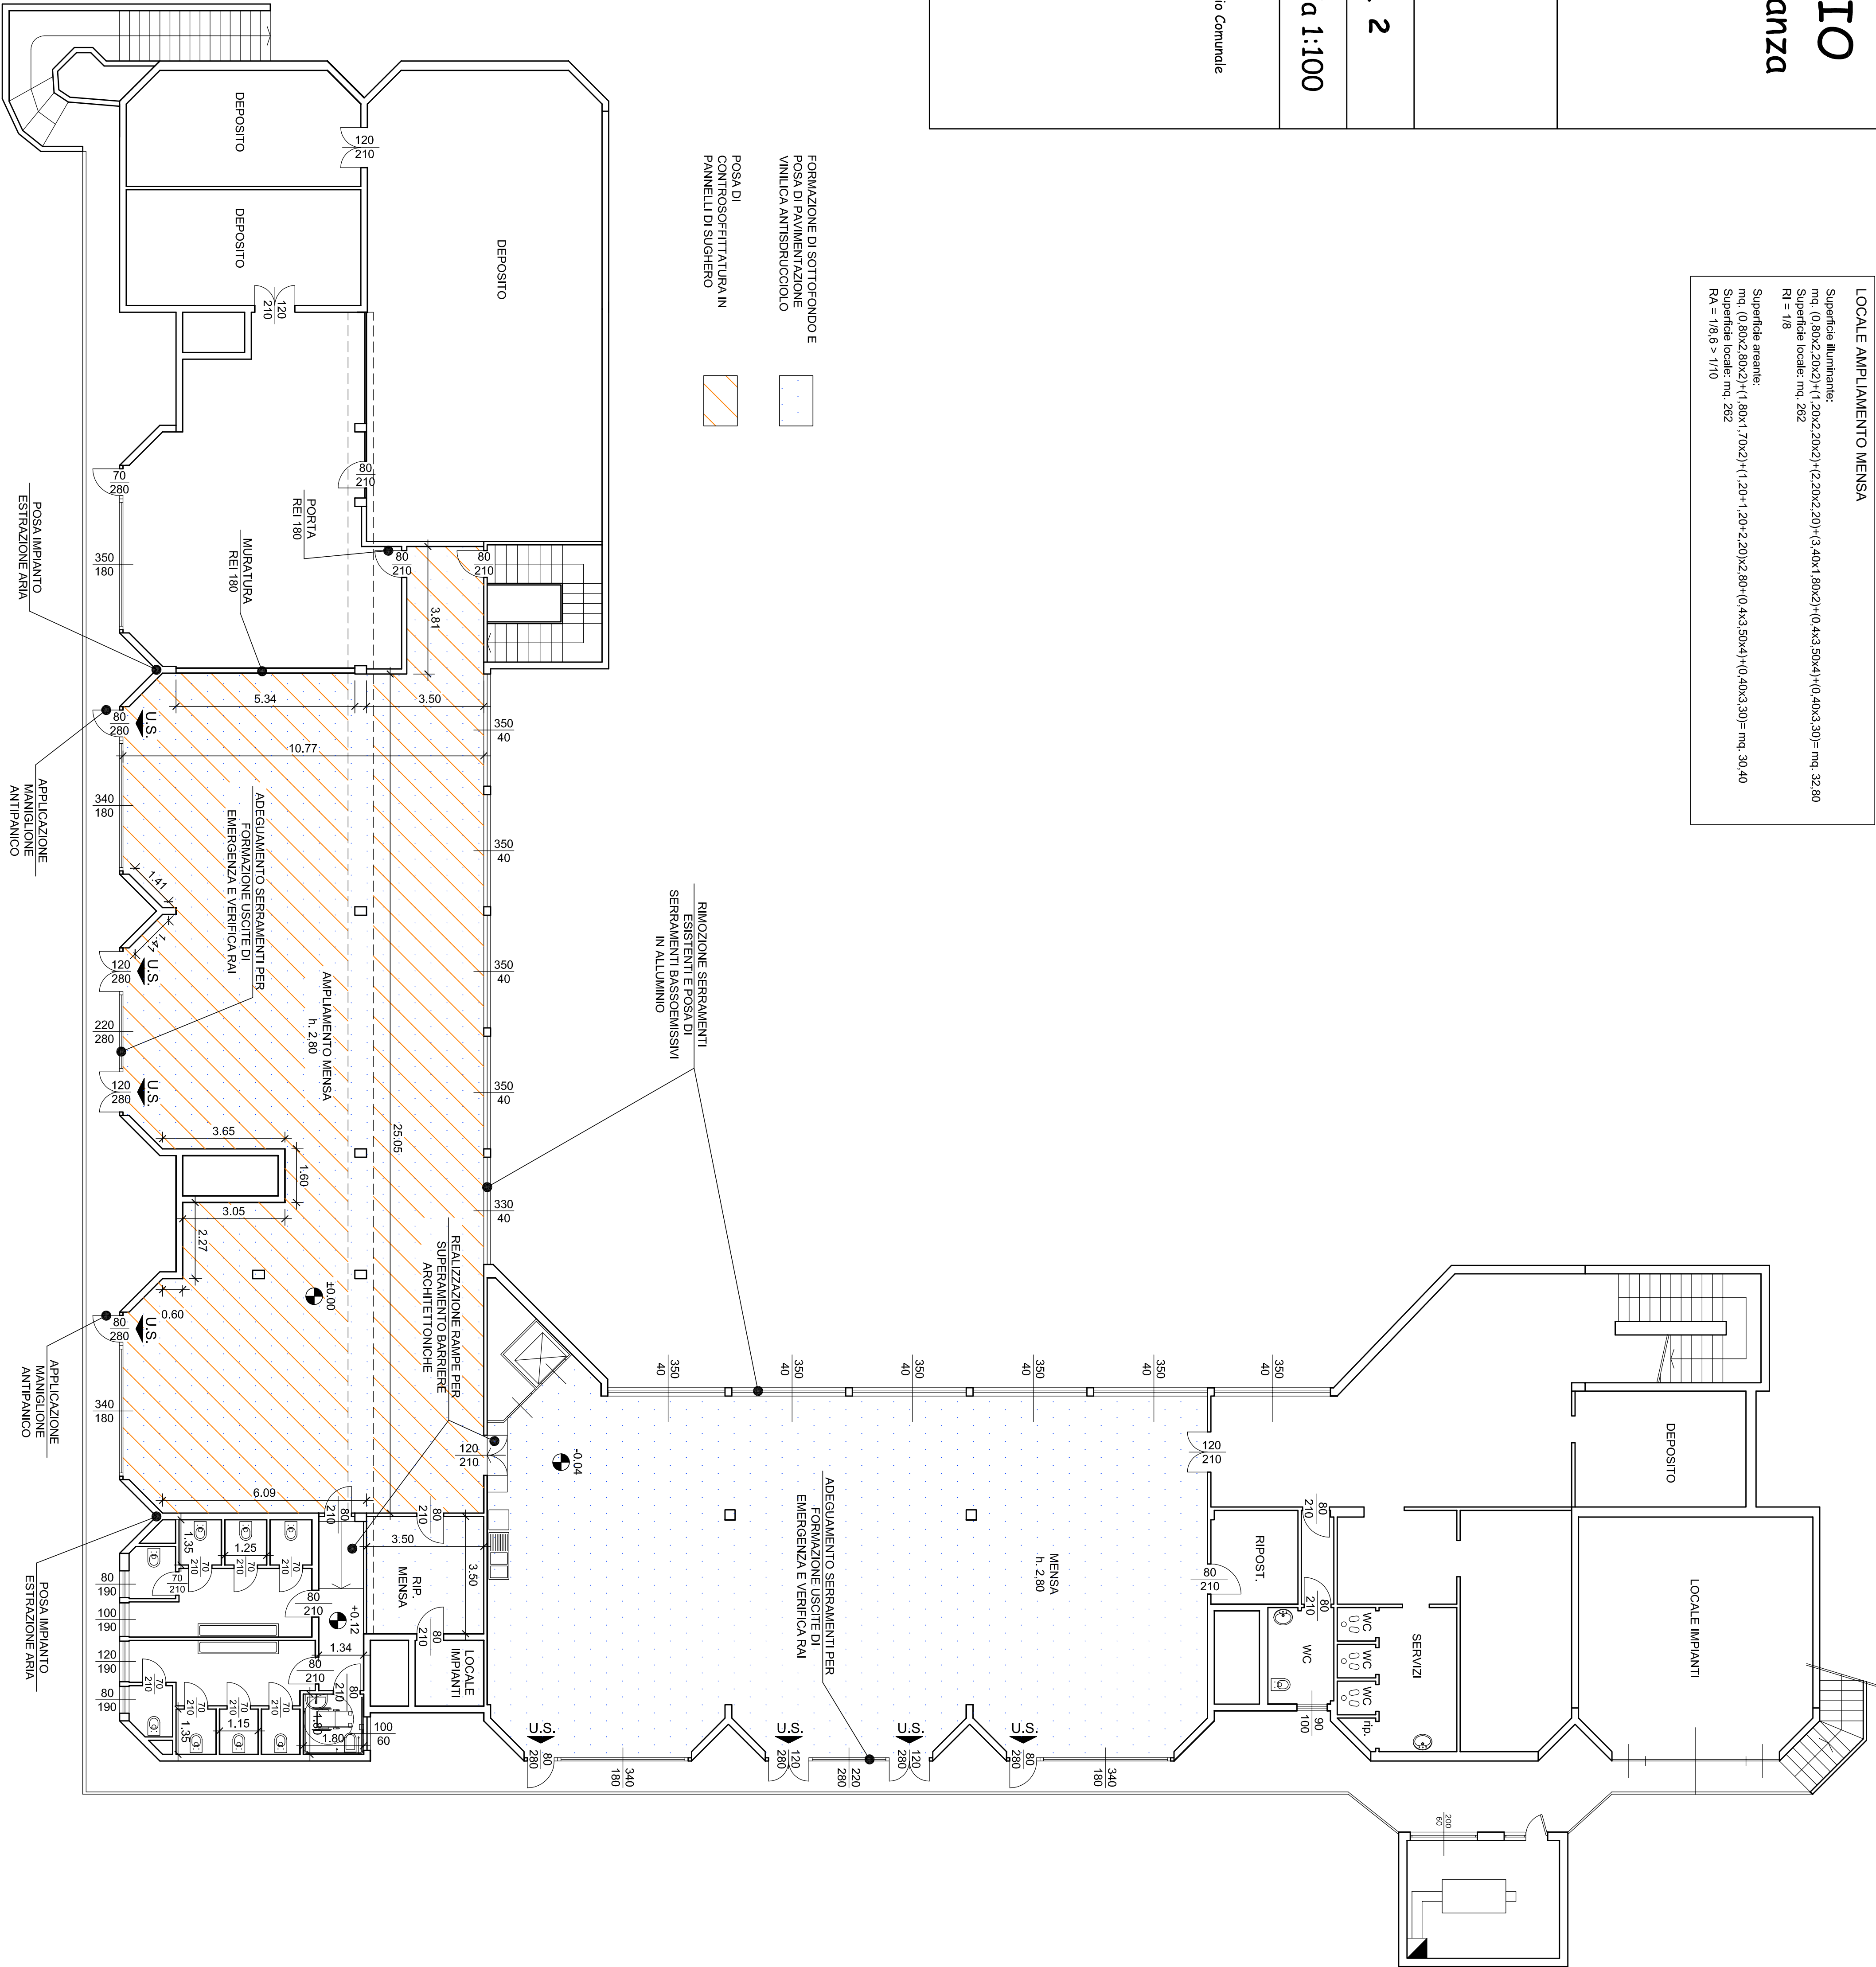

PIANTA PIANO SEMINTERATO
PROGETTO