

COMUNE DI MACHERIO
Provincia di Monza e della Brianza


Ampliamento mensa
Scuola Primaria A. Manzoni

Planta piano seminterrato sovrapposizioni	tav. 3
giugno 2011	scala 1:100

Il Coordinatore del Settore Tecnico


Il Sindaco

Il Segretario Comunale

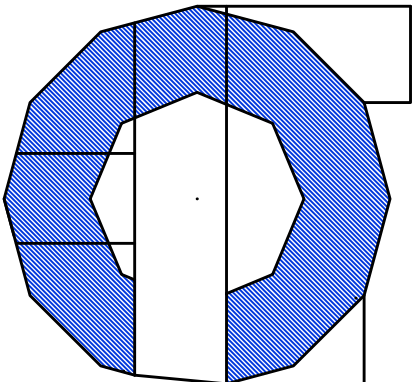

UFFICIO
TECNICO
COMUNALE

demolizioni
costruzioni

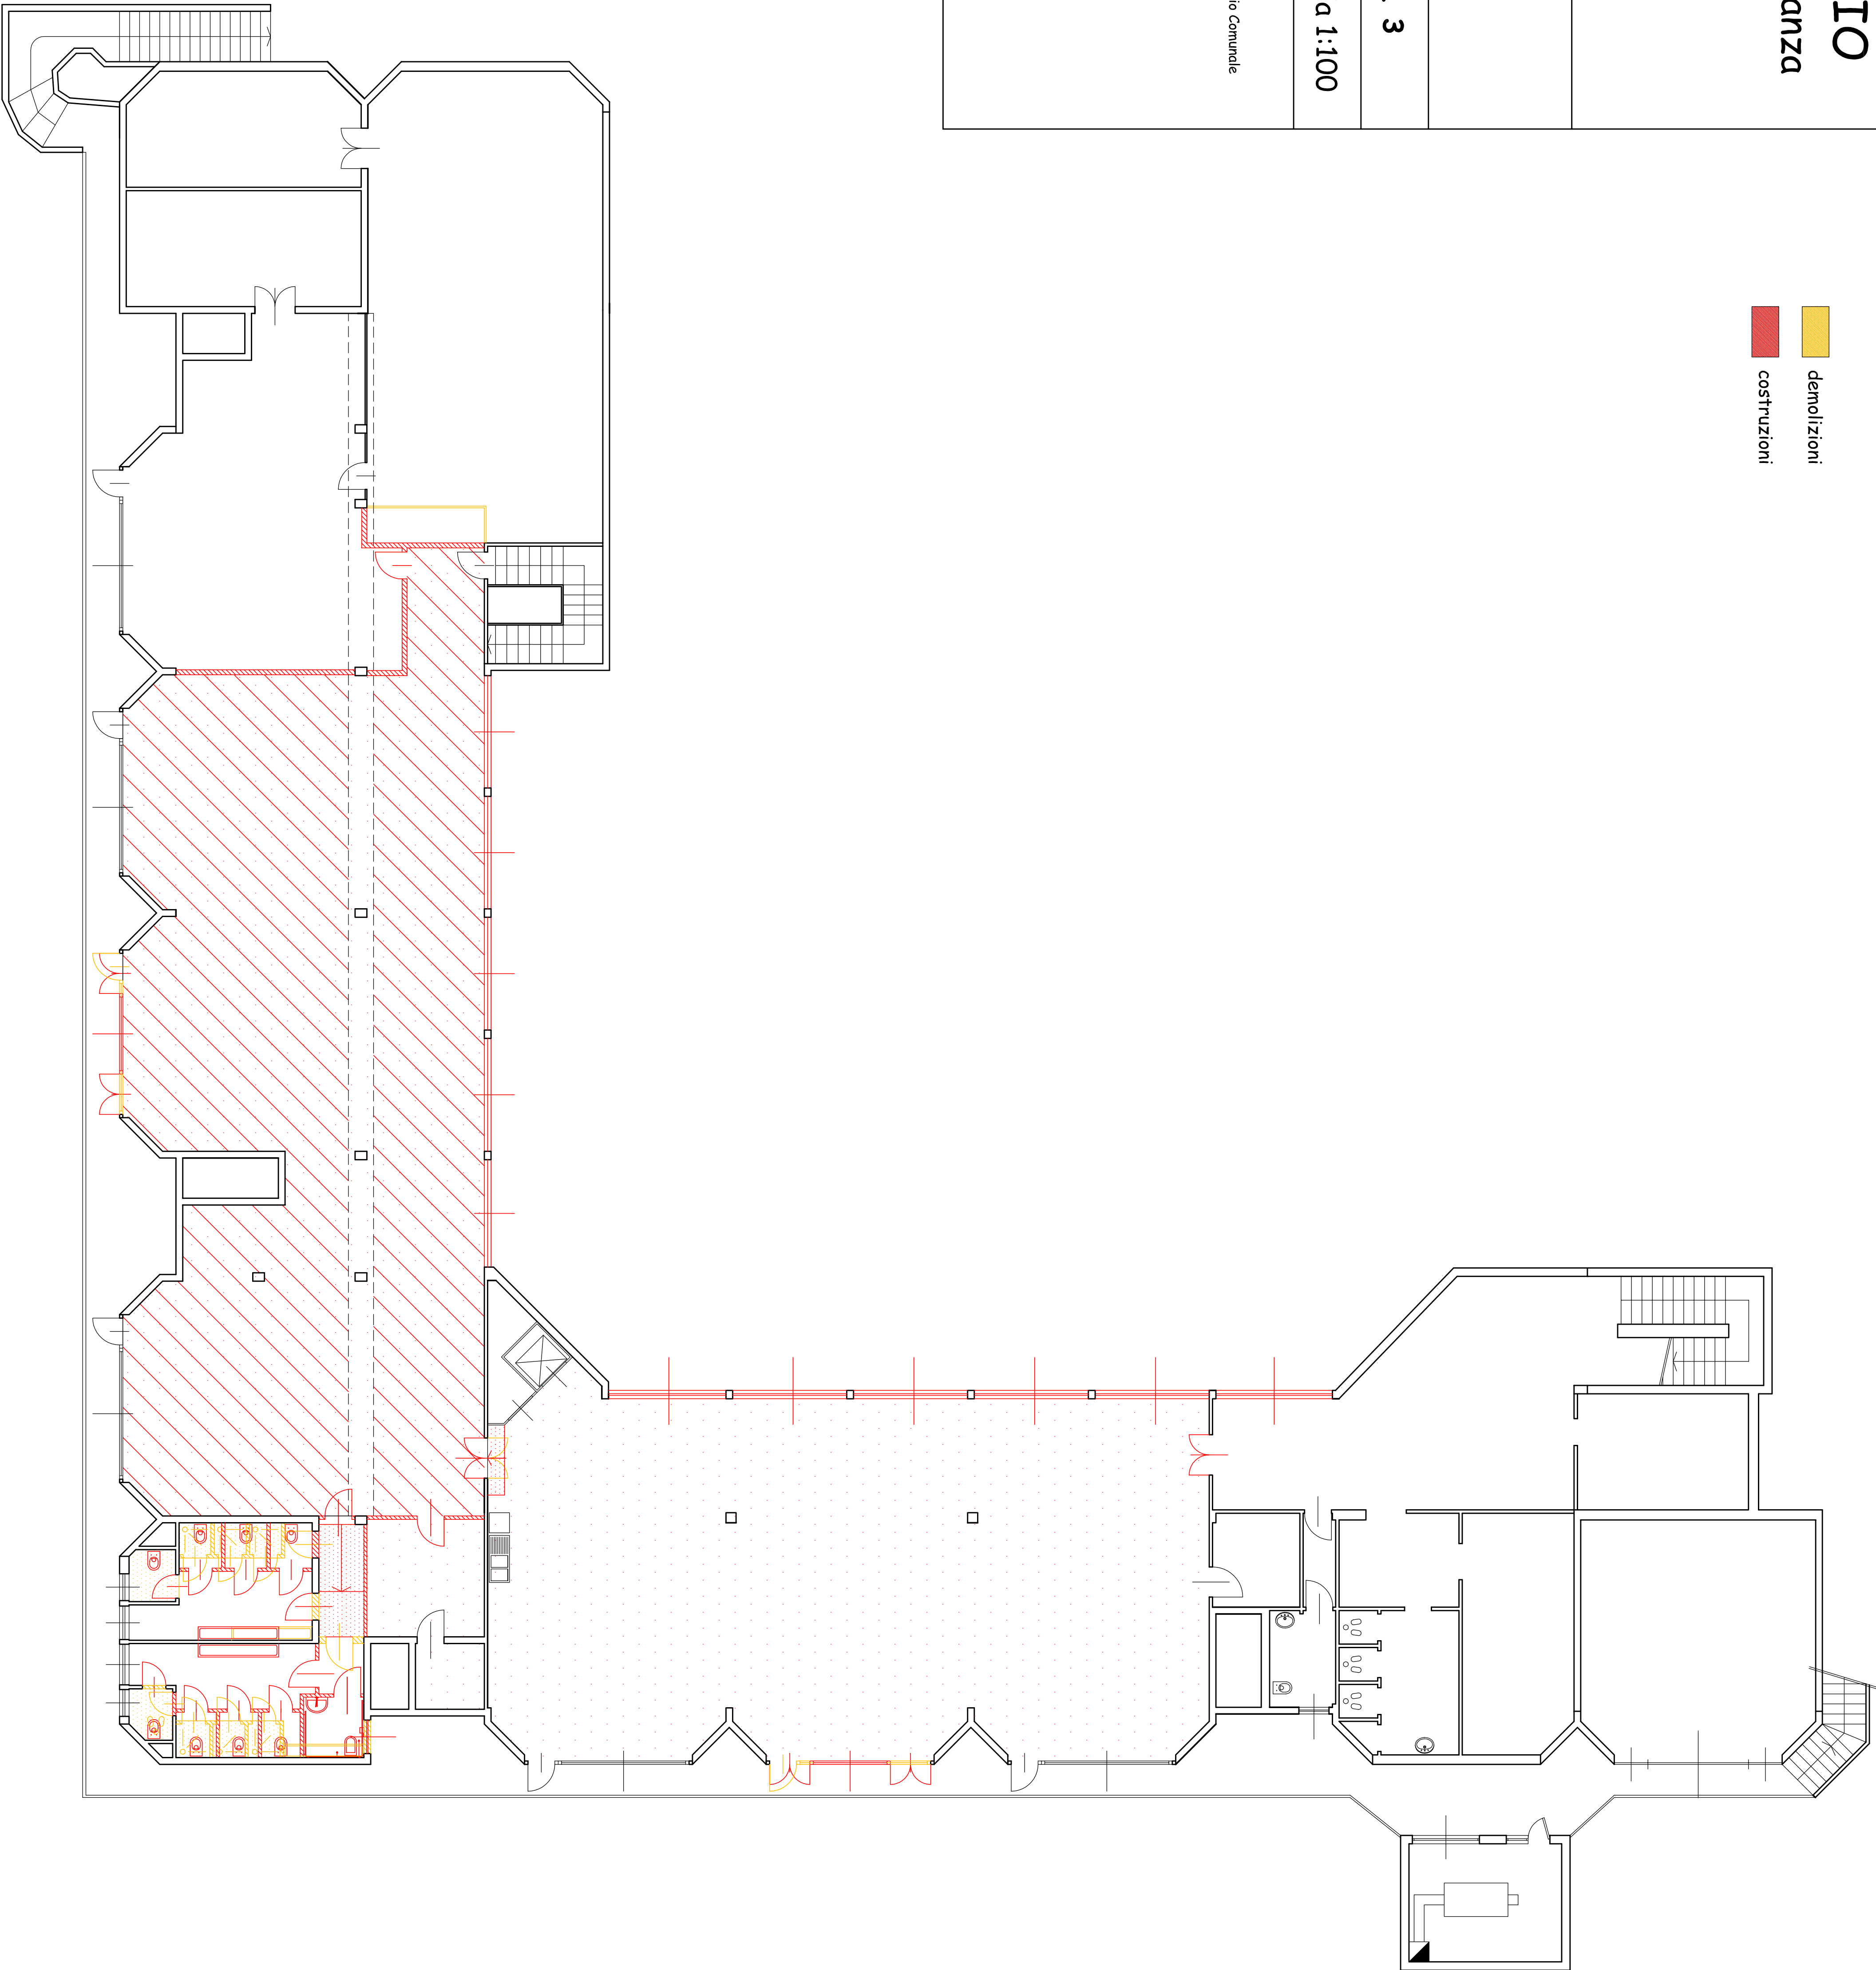

PIANTA PIANO SEMINTERATO
SOVRAPPOSIZIONI