










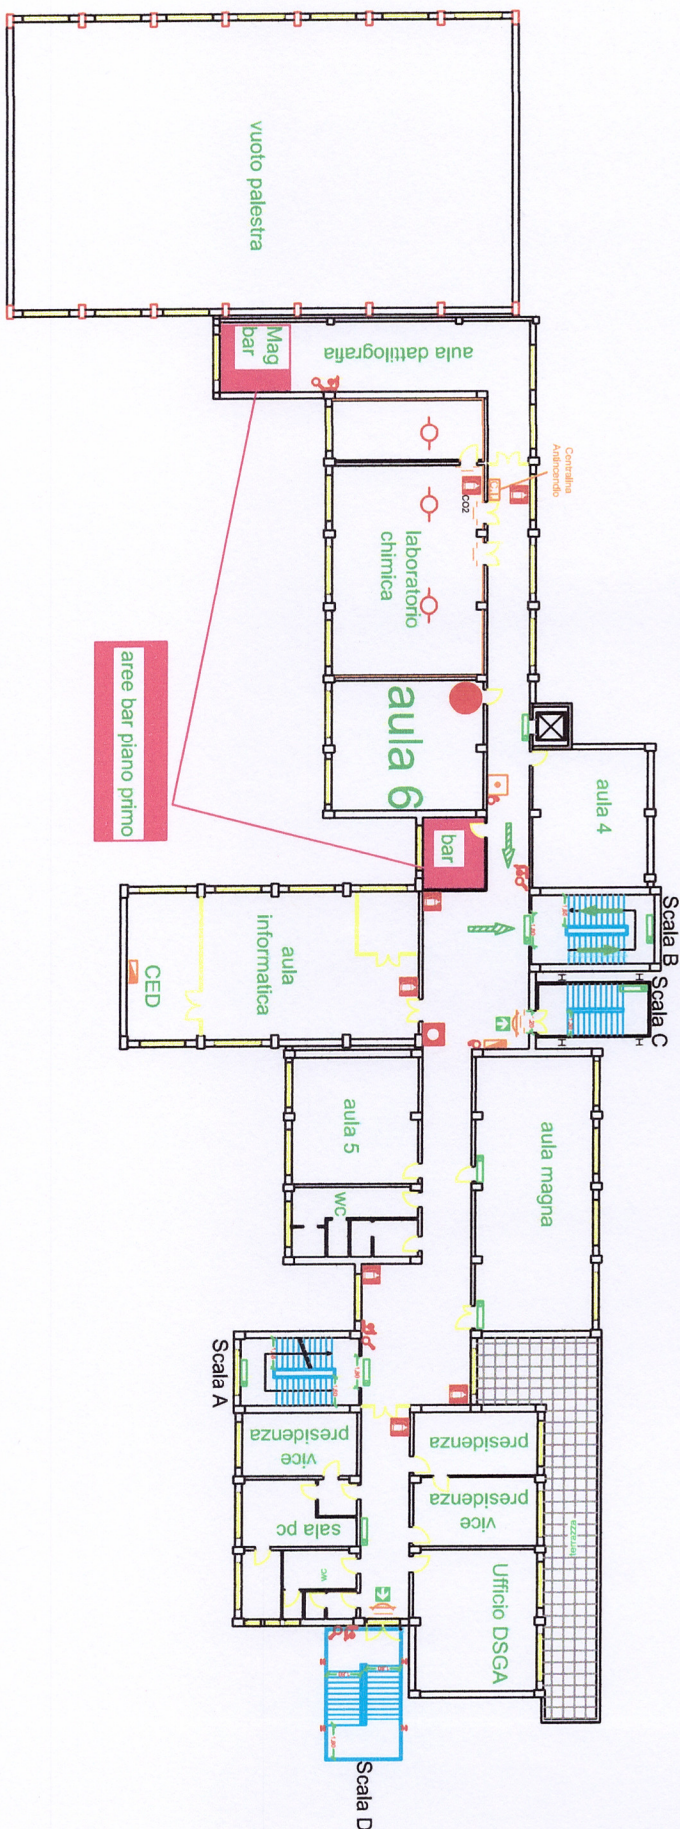




 


PLANIMETRIA P.E. "BENINCASA"
PIANO PRIMO

Scala: 1:400
 Scala grafica



Legenda attrezzature antincendio e di sicurezza

● Voi siete qui		Legenda attrezzature antincendio e di sicurezza					
	Estintore portatile polvere		Colonna montante per idranti		Cassetta di pronto soccorso		Percorso di esodo orizzontale
	Estintore portatile a biossido di carbonio		Allarme ottico e sonoro antincendio		Punto di raccolta		Percorso di esodo verso il basso
	Idrante a muro UNI 45		Rilevatore di fumo		Uscita di emergenza		Pulsante di allarme antincendio
	Attacco per motopompa V.V.F.		Pulsante di sgancio energia elettrica		Luce di emergenza		Quadro elettrico

Percorso di esodo: a destra - scendere 1 piano con la scala interna "B" - uscire dalle porte principali - raggiungere il punto di raccolta