

Casa di Aliposo "F. PENTUSATI"


viale Matteotti, 63 - Pavia -

UFFICIO TECNICO

pianta nuova cucina - scala 1:100



Nord

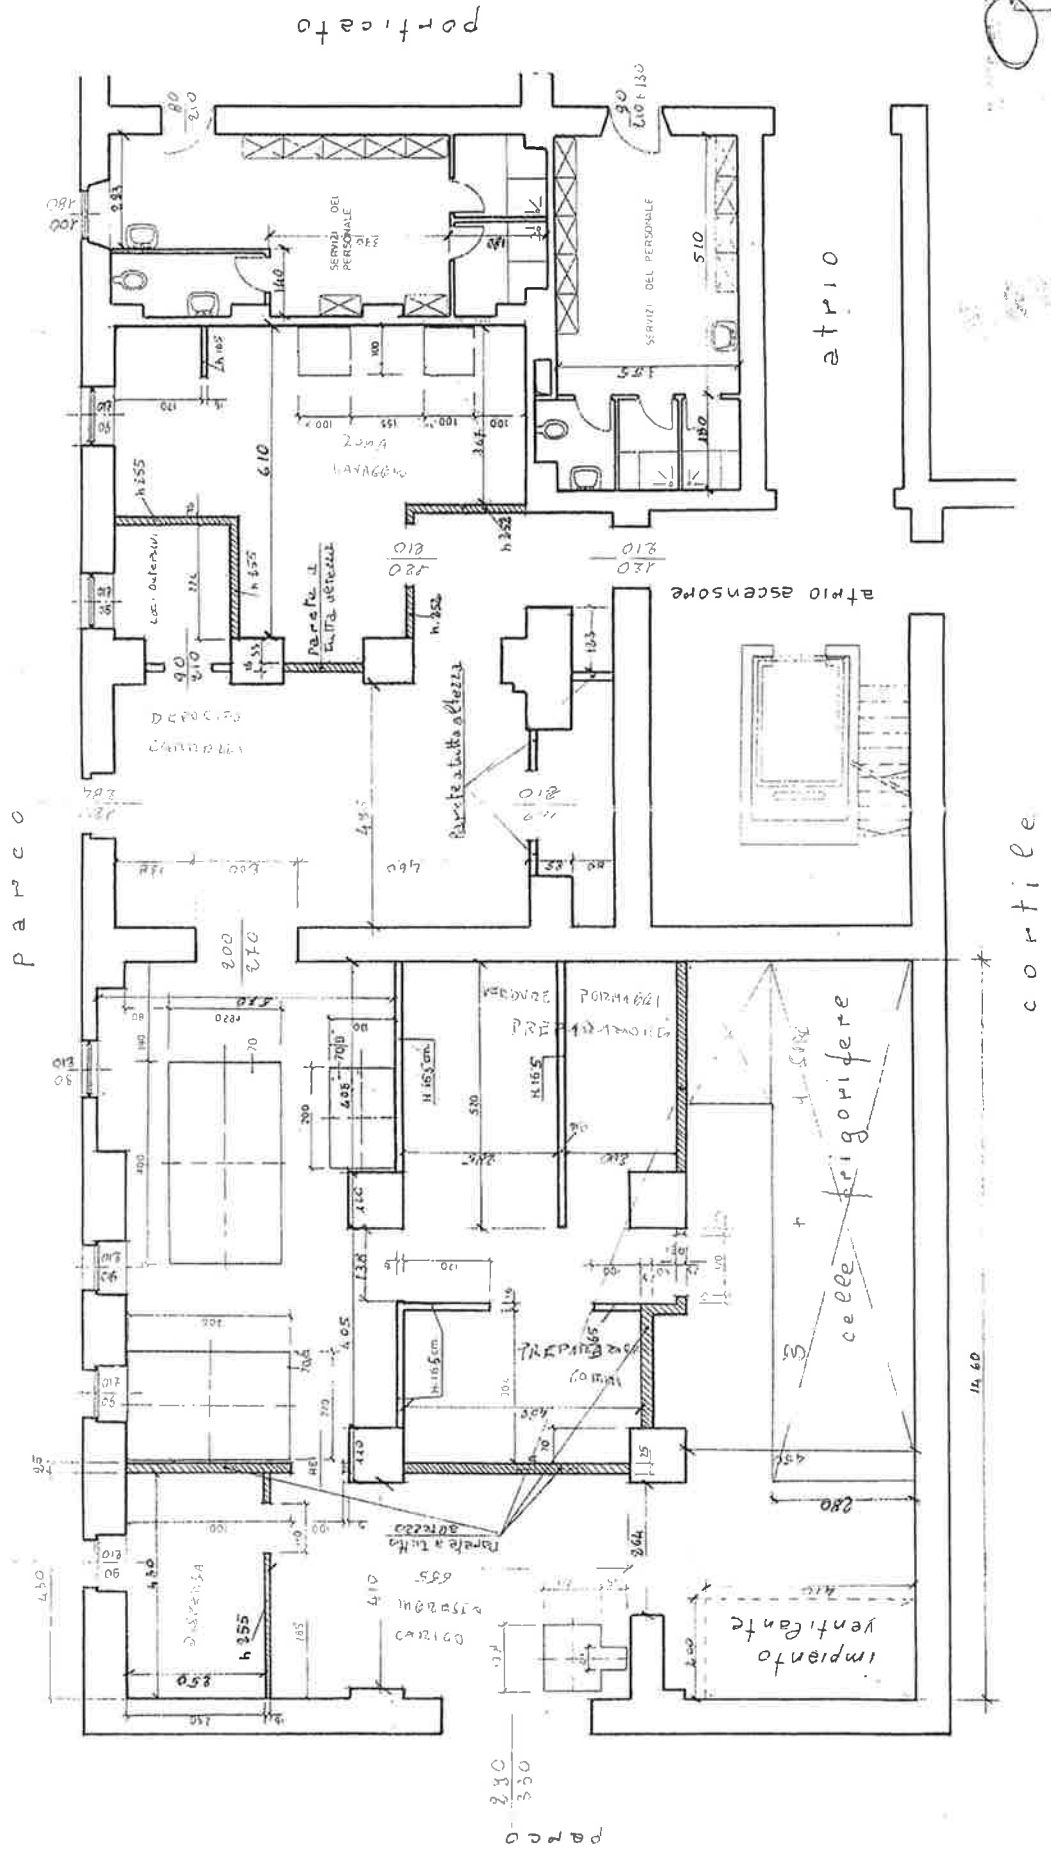

Plan

