

# COMUNE DI BELVEDERE MARITTIMO

Provincia di Cosenza

## DELIBERA DELLA GIUNTA COMUNALE

N. 94

DATA 01/08/2016

**OGGETTO:** MODIFICA E INTEGRAZIONE DELLA DELIBERA DI GIUNTA COMUNALE N. 88 DEL 27/07/2016, AVENTE AD OGGETTO: INDIVIDUAZIONE DELLE AREE PUBBLICHE DA DESTINARE AL PARCHEGGIO SULLE QUALI LA SOSTA DEI VEICOLI È SUDORNINATA AL PAGAMENTO DI UNA SOMMA DA RISCOU-  
TERE

L'anno duemilaquattro, il giorno UNO, del mese di AGOSTO

14.00, presso la Sede Comunale, convocata con appositi avvisi, si è riunita la Giunta

Comunale con la seguente composizione:

			Presente	Assente
1	GRANATA ENRICO	Sindaco	SI	
2	IMPIERI FRANCESCA	Assessore	SI	
3	SPINELLI VINCENZO	Assessore		SI
4	LIPORACE MARCO	Assessore	SI	
5	FILICETTI MARIA RACHELE	Assessore	SI	
TOTALE			4	1

Risultato che gli intervenuti sono in numero legale, assume la presidenza il Sindaco ing. Enrico Granata

Partecipa alla riunione il Segretario Comunale dr. Giancarlo Sirimarco

LA GIUNTA COMUNALE

PREMESSO che con delibera della Giunta comunale n. 88 del 27/07/2016, esecutiva, sono stati individuati gli spazi di sosta a pagamento nell'ambito del territorio comunale;

CHE con la stessa delibera sono state stabilite le relative tariffe, diversificate per aree, periodo e durata della sosta, nonché il costo degli abbonamenti mensili, annuali e turistici;

RITENUTO che occorre procedere ad alcune modifiche e integrazioni al fine di garantire un servizio più efficiente e condiviso;

UDITA la relazione dell'assessore ai LL.PP. e Viabilità

VISTO il D.L.gs. 267 del 18/08/2000;

Acquisito il parere favorevole ai sensi dell'art. 49 comma 1 del TUEL 2000

Con votazione unanime dei presenti espressa in forma palese

Tutto ciò premesso

### DELIBERA

La narrativa che precede, interamente confermata, forma parte integrante e sostanziale della presente deliberazione;

1. di stabilire, per il parcheggio di durata inferiore o pari a 30 minuti, in ogni stallo di sosta e in ogni periodo dell'anno, la tariffa di € 0,50;
2. di stabilire, negli spazi di cui alla TAV. 1 (Centro commerciale Greco, Bar My Way, Lido Azzurro), alla TAV. 2 (Antoniozzi -Petracca), alla TAV.8 (S. Lucia) delle planimetrie allegate, le seguenti tariffe:
  - Nel periodo dal 1°/06 al 30/09 € 0,80 per ogni ora o frazione di ora compresa tra 30 m. e 60 m.
  - Nel periodo 01/10 al 31/05 € 0,50 per ogni ora o frazione di ora
3. di stabilire, in relazione agli abbonamenti per residenti e per i dipendenti di enti pubblici, titolari e dipendenti di attività commerciali ed economiche, di studi professionali, tecnici e medici, o liberi professionisti aventi sede nelle zone in cui sono localizzate le aree di sosta a pagamento le tariffe seguenti:
  - € 80,00 abbonamento annuale
  - € 12,00 abbonamento mensile
4. di stabilire per gli abbonamenti turistici le seguenti tariffe:
  - Abbonamento quindicinale € 40,00
  - Abbonamento mensile € 70,00
5. di modificare le tavole planimetriche degli spazi di sosta a pagamento (v. allegato n. 1); ciò allo scopo di aumentare la dotazione di "strisce bianche" e degli stalli per motocicli;
6. di stabilire in € 16,00, pari all'importo massimo giornaliero (16 ore) la sanzione per chiunque sostì con un veicolo nei parcheggi a pagamento senza avere corrisposto, attraverso l'acquisto del

biglietto, la relativa tariffa, oltre alla sanzione prevista dal Codice della Strada. – All'impresa appaltatrice sarà riconosciuta una percentuale del 33% per ogni verbale di contestazione valido.

7. di affidare, all'impresa che gestirà il servizio, la vendita e distribuzione dei tickets di autorizzazione alla sosta agli esercenti di attività commerciali convenzionate;

8. di affidare all'impresa incaricata del servizio, la vendita e la distribuzione degli abbonamenti.

➤ Di dare atto che la parte non modificata della delibera n. 88/2006, si considera ancora vigente ed approvata nel testo esistente.

➤ Trasmettere copia della presente agli uffici: VV.UU. – Ragioneria

Successivamente

**LA GIUNTA**

con votazione unanime e palese

**D E L I B E R A**

di dichiarare la presente immediatamente esecutiva ai sensi dell'art. 134 - comma 4 del D.L.vo n. 267/2000



# **COMUNE DI BELVEDERE M.MO**

**Provincia di Cosenza**





**Oggetto : Individuazioni spazi da destinare a parcheggi pubblici a pagamento su aree di proprietà comunale**


## POSTI AUTO – COMUNE DI BELVEDERE M.MO


UBICAZIONE	N° POSTI	TIPOLOGIA
(TAV. 1) C.C. GRECO – BAR MY WAY – Lido Azz.	39 11 3	STRISCE BLU STRISCE BIANCHE RIS. PORT. HAND.
(TAV.2) ANTONIOZZI - PETRACCA	60 12 4 1	STRISCE BLU STRISCE BIANCHE RIS. PORT. HAND. CARICO E SCARICO
(TAV.3) VIA G. FORTUNATO – Farm_ Mele	44 1	STRISCE BLU RIS. PORT. HAND.
(TAV.3) P.LE SCUOLA MEDIA	65 2	STRISCE BIANCHE RIS. PORT. HAND.
(TAV.4) SCUOLA INFANZIA –LUNG-	21 11	STRISCE BLU STRISCE BIANCHE
(TAV.4) DA SCUOLA INFANZIA – D&D	29 28 2	STRISCE BLU STRISCE BIANCHE RIS. PORT. HAND.
(TAV.4) P.ZZA MERCATO	45 22 2	STRISCE BLU STRISCE BIANCHE RIS. PORT. HAND.
(TAV. 4) TRAVERSE – P.ZZA G.GROSSI –LUNG-	40 10	STRISCE BLU POSTI MOTO
(TAV. 4) P.ZZA G.GROSSI –LATO CHIESA S.DANIELE	7	STRISCE BLU
(TAV. 5) P.LE UFF. POSTALE_LUNGOMARE	118 25 6 15	STRISCE BLU STRISCE BIANCHE RIS. PORT. HAND. PARCH. MOTO
(TAV. 6) FARM. GIANCOTTI – DIETRO BAR TURIST.	30 6 1	STRISCE BLU STRISCE BIANCHE RIS. PORT. HAND.
(TAV. 7) P.LE STAZIONE	85 1	STRISCE BIANCHE RIS. PORT. HAND.
(TAV. 8) P.ZZA CASTELLO – S.LUCIA	20 28 4	STRISCE BLU STRISCE BIANCHE RIS. PORT. HAND.
(TAV. 9) P.ZZA AMELLINO –ANNUNZIATA	23 19 2	STRISCE BLU STRISCE BIANCHE RIS. PORT. HAND.

**TAV. N° 1 - PARCHEGGIO (Centro comm. Greco - bar - Lido Azz.)**  
 Posti auto n° 39 (s. blu) - n°11 (s. bianchi) - n° 3 (H) - n° 15 (moto)

**LEGENDA:**

-  Parch. (s. bianche)
-  Parch. (s. blu)
-  Parch. (Hand.)
-  Parch. Moto

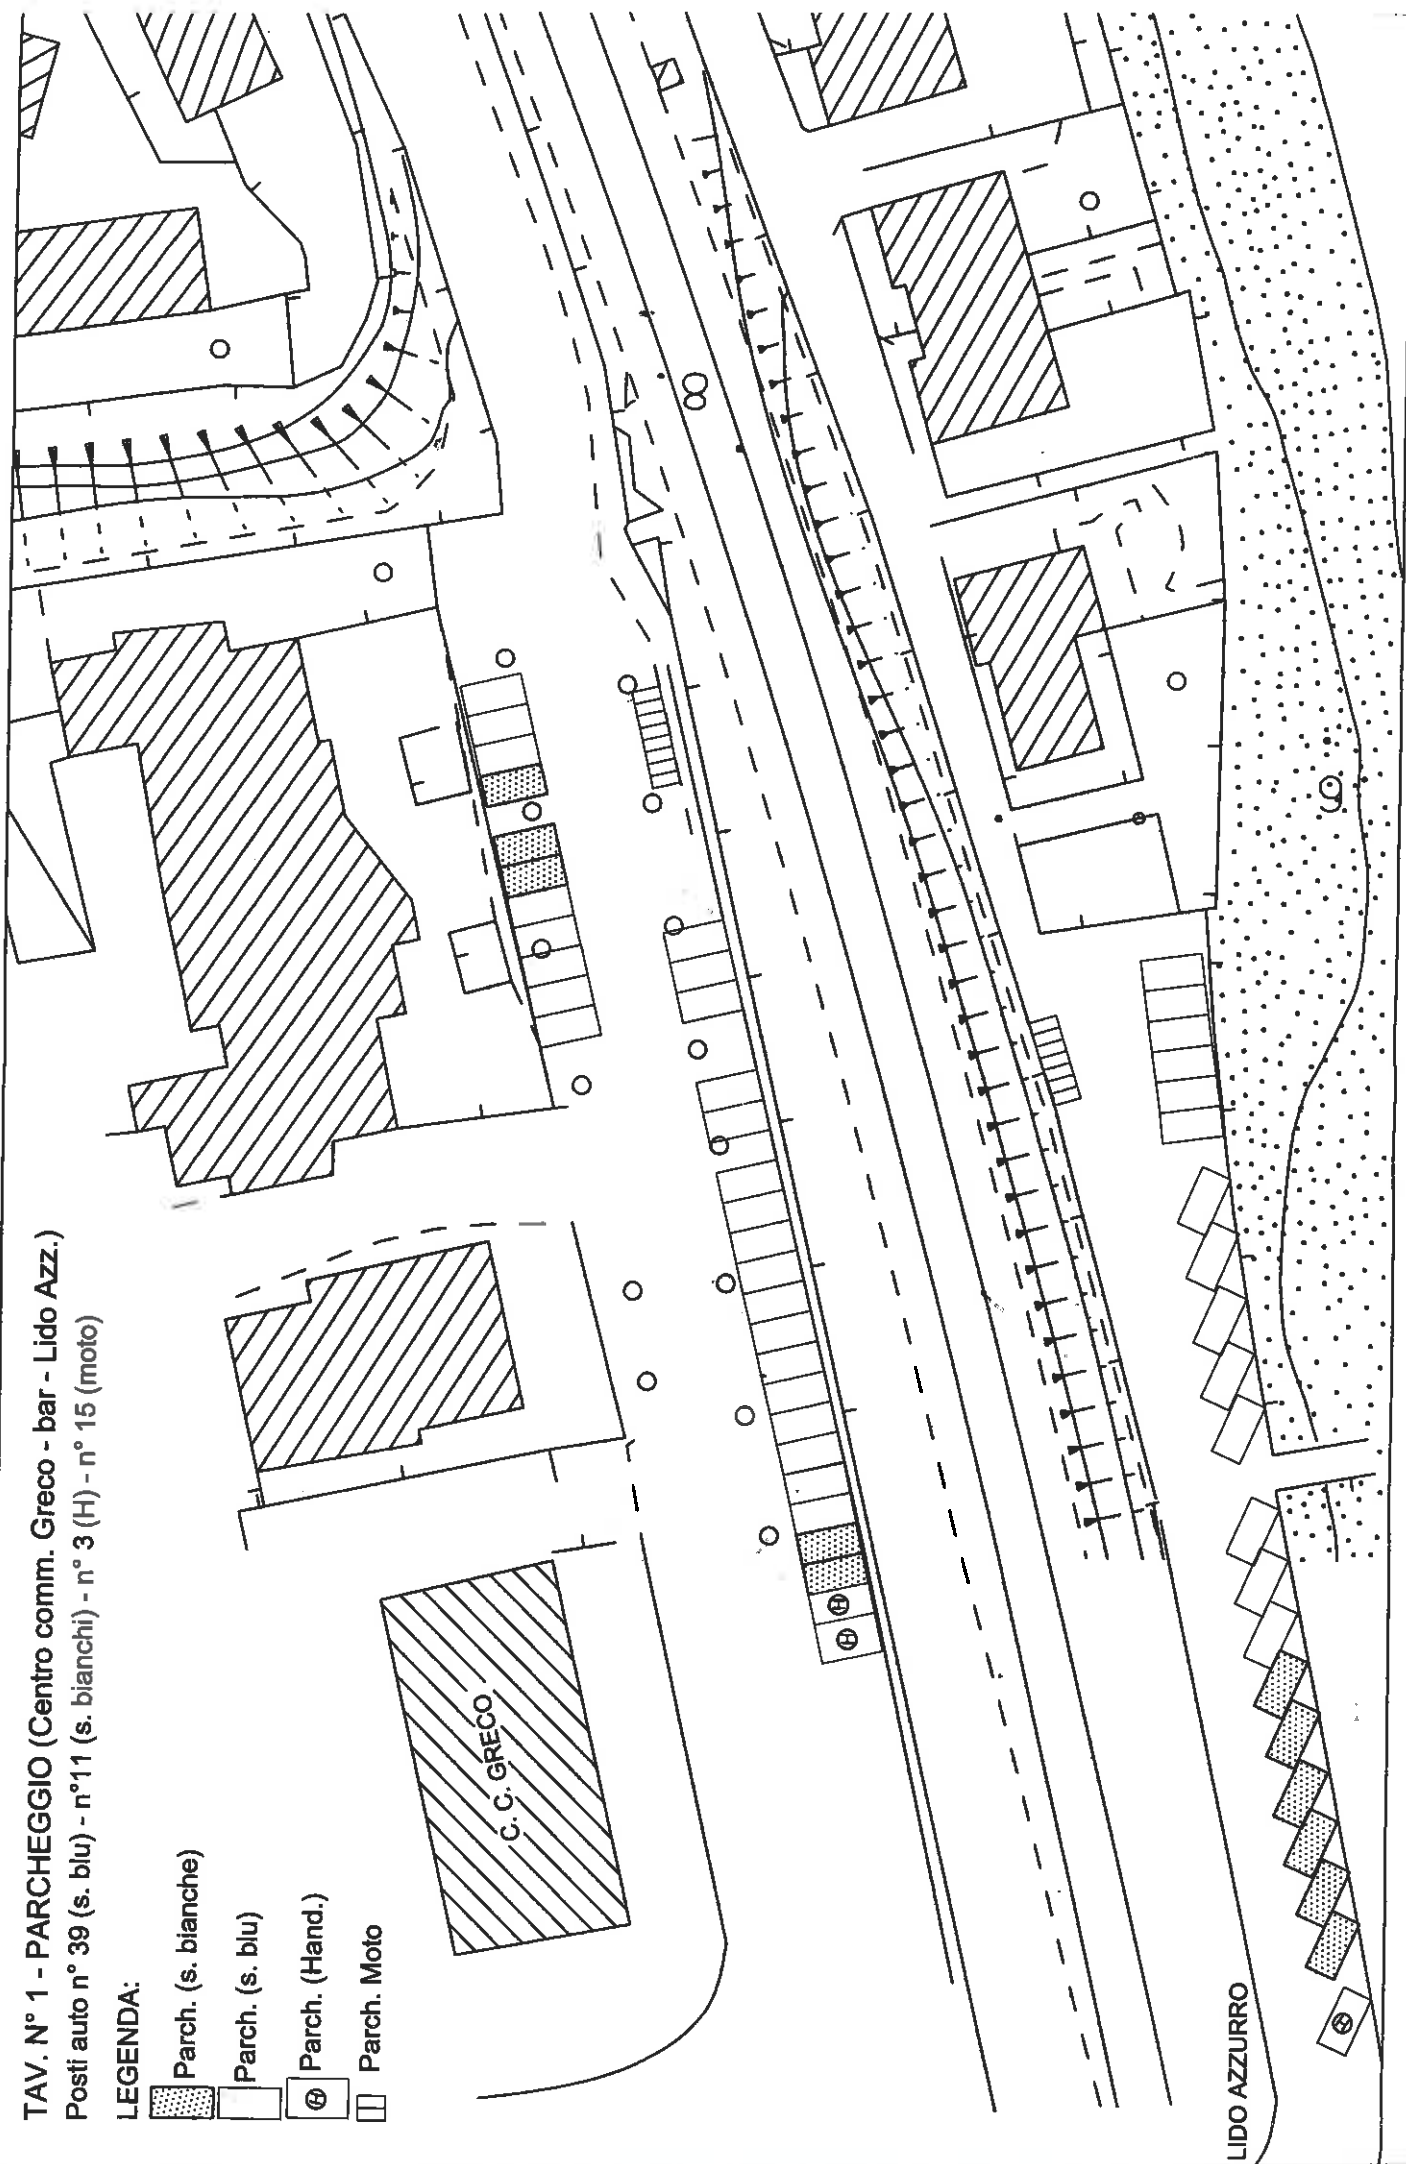

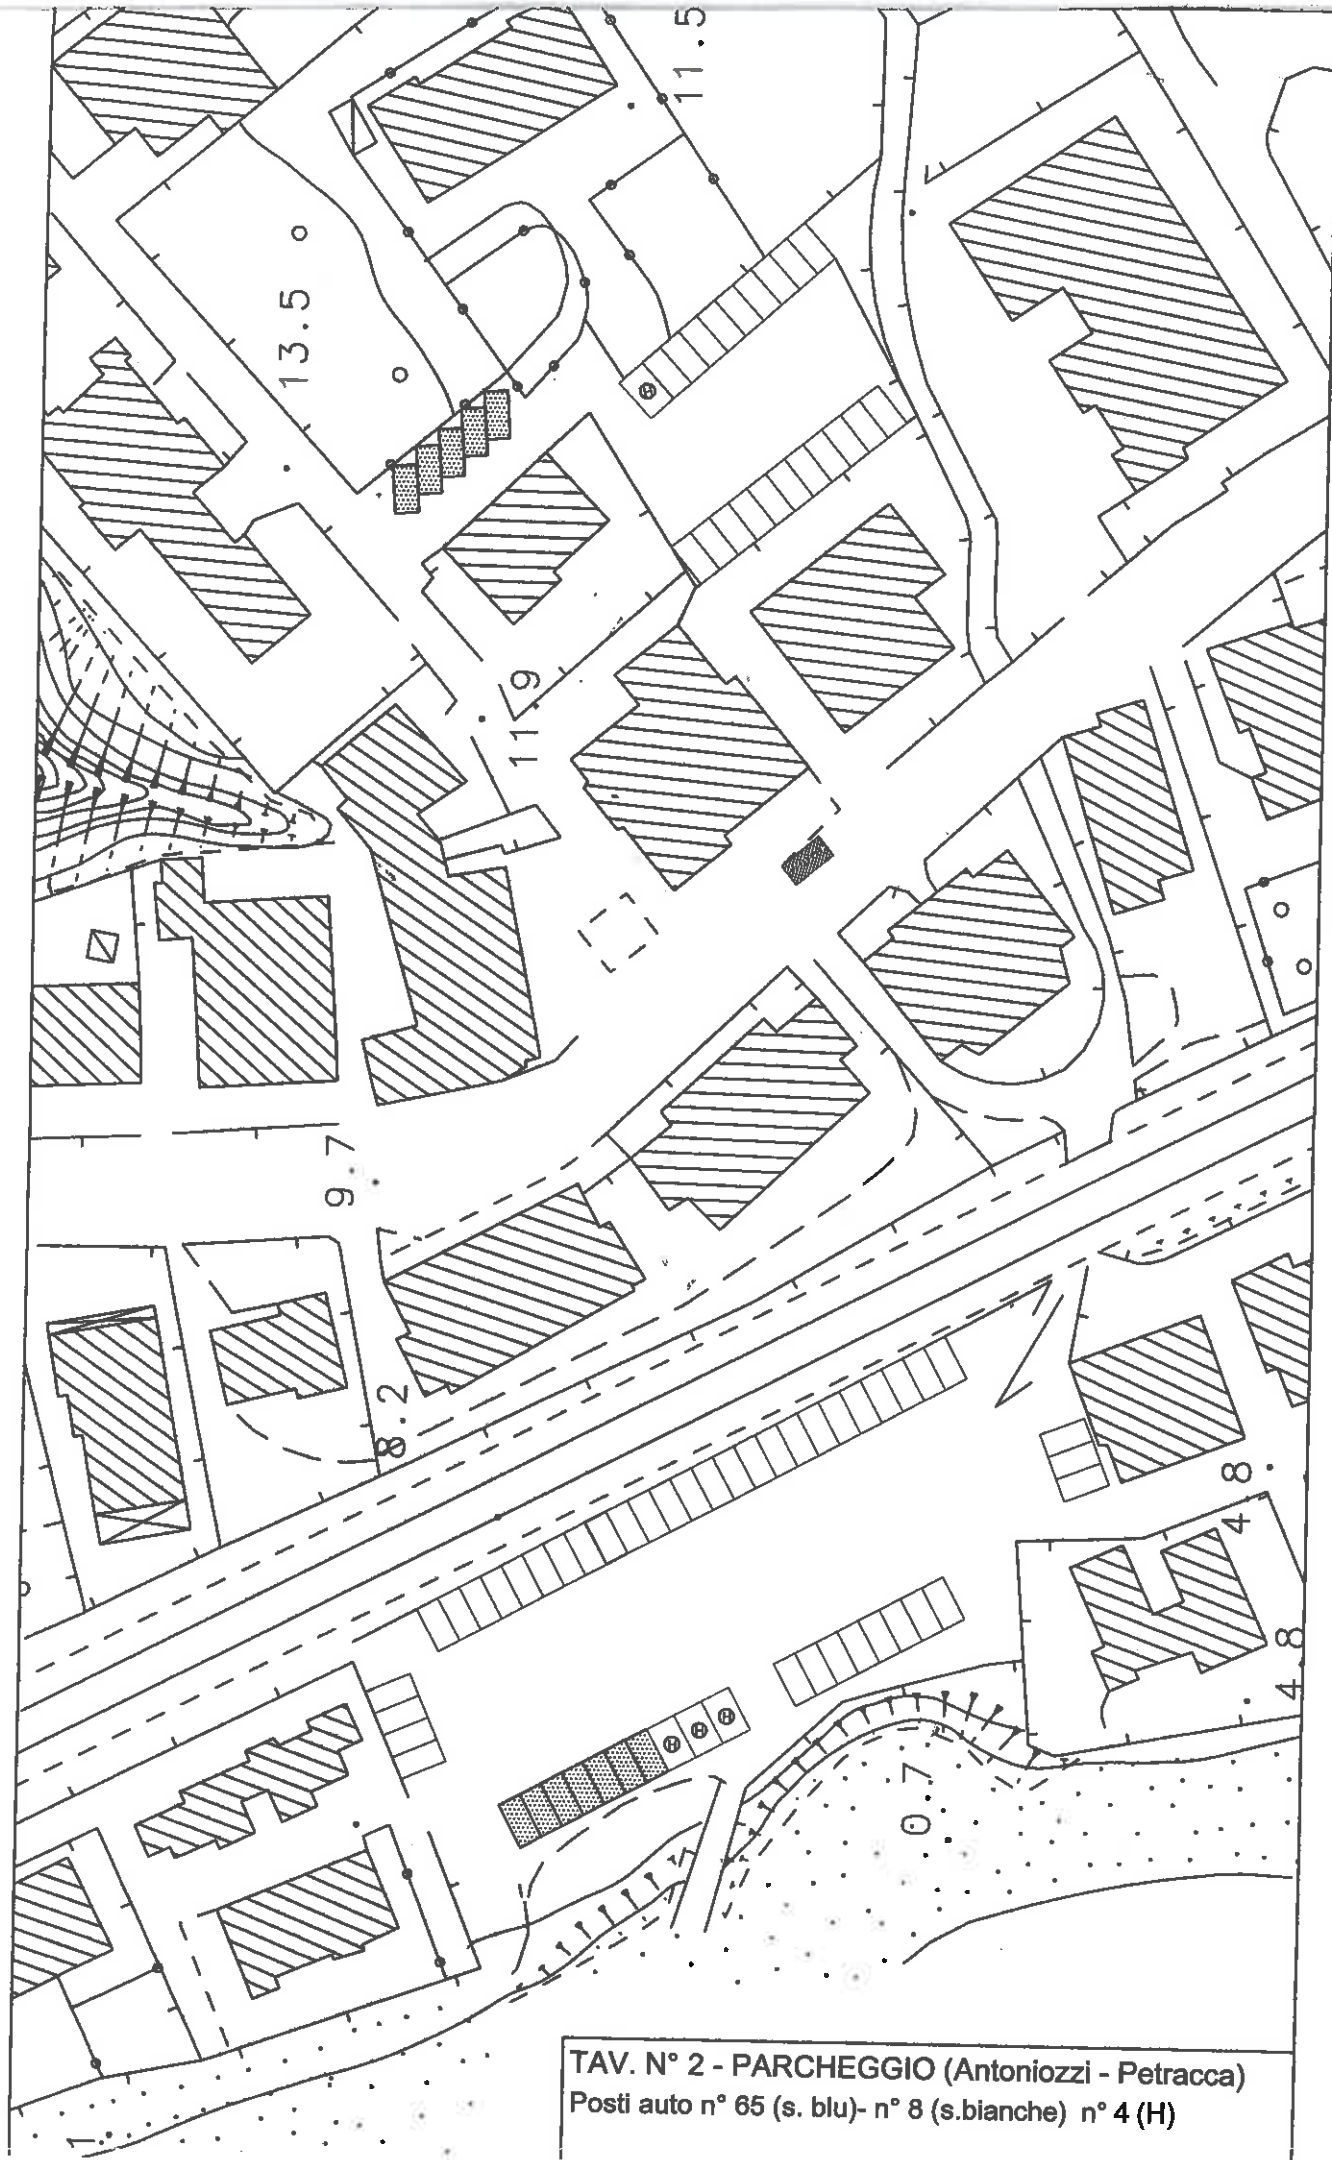


TAV. N° 2 - PARCHEGGIO (Antoniozzi - Petracca)  
Posti auto n° 65 (s. blu)- n° 8 (s.bianche) n° 4 (H)







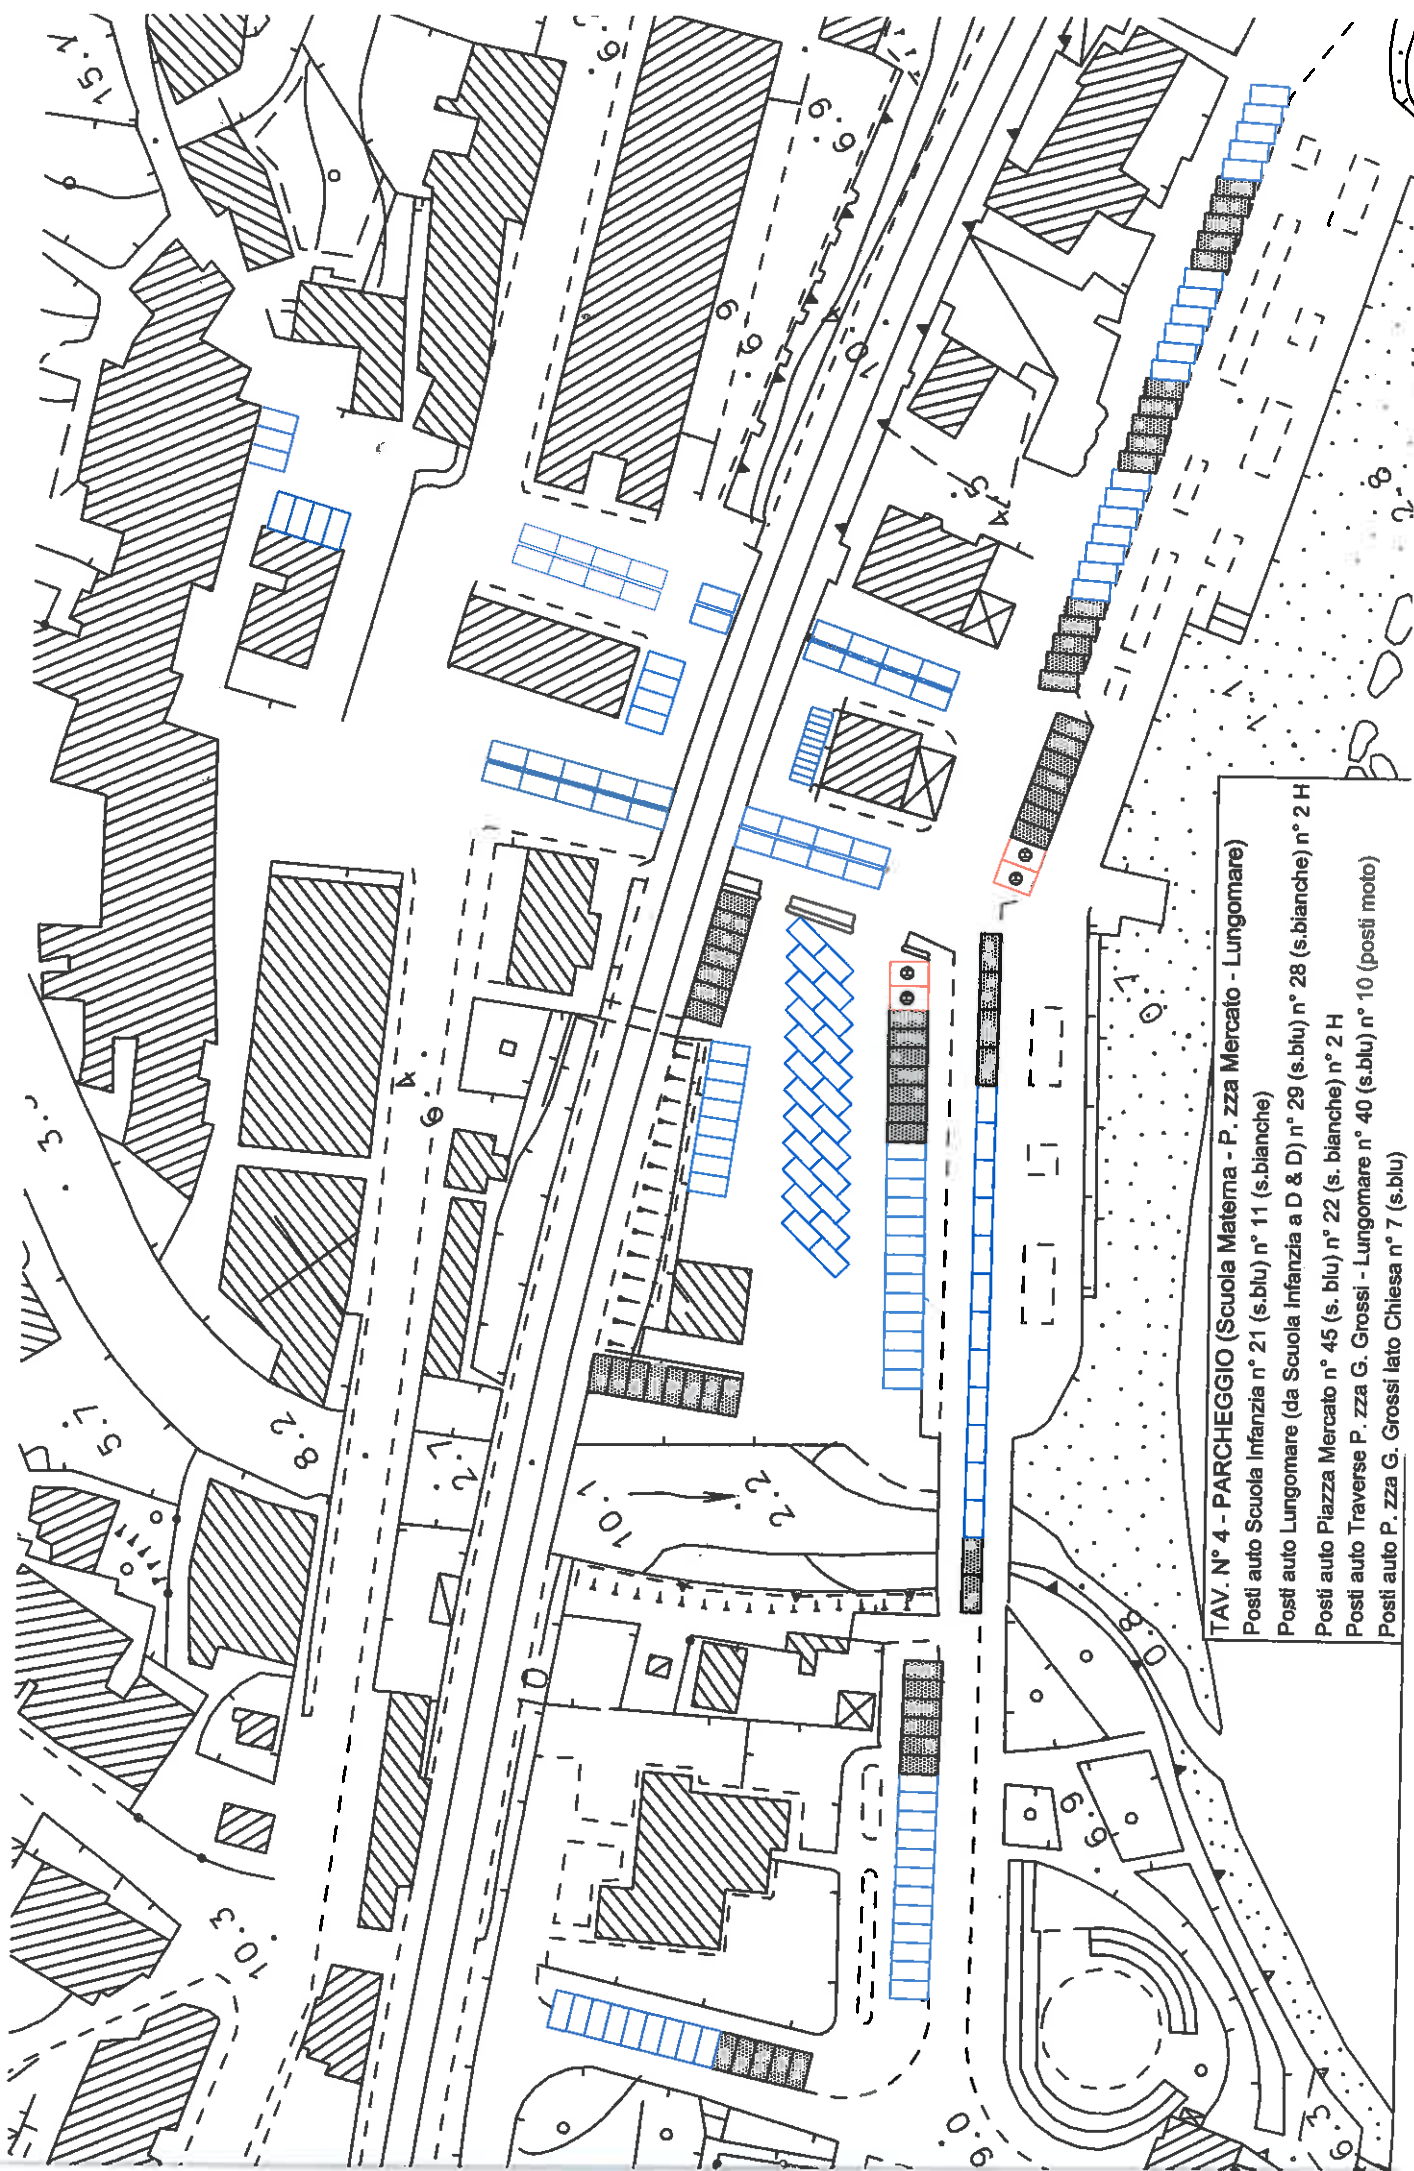

TAV. N° 4 - PARCHEGGIO (Scuola Materna - P. zza Mercato - Lungomare)

Posti auto Scuola Infanzia n° 21 (s. blu) n° 11 (s. bianche)


Posti auto Lungomare (da Scuola Infanzia a D & D) n° 29 (s. blu) n° 28 (s. bianche) n° 2 H

Posti auto Piazza Mercato n° 45 (s. blu) n° 22 (s. bianche) n° 2 H

Posti auto Traverse P. zza G. Grossi - Lungomare n° 40 (s. blu) n° 10 (posti moto)

Posti auto P. zza G. Grossi lato Chiesa n° 7 (s. blu)


TAV. N° 5 - PARCHEGGIO (Ufficio Postale- LUNG.)  
 Posti auto n° 74 (s.blu) n° 22 (s.bianche) n° 6 (H)  
 Posti moto n° 15

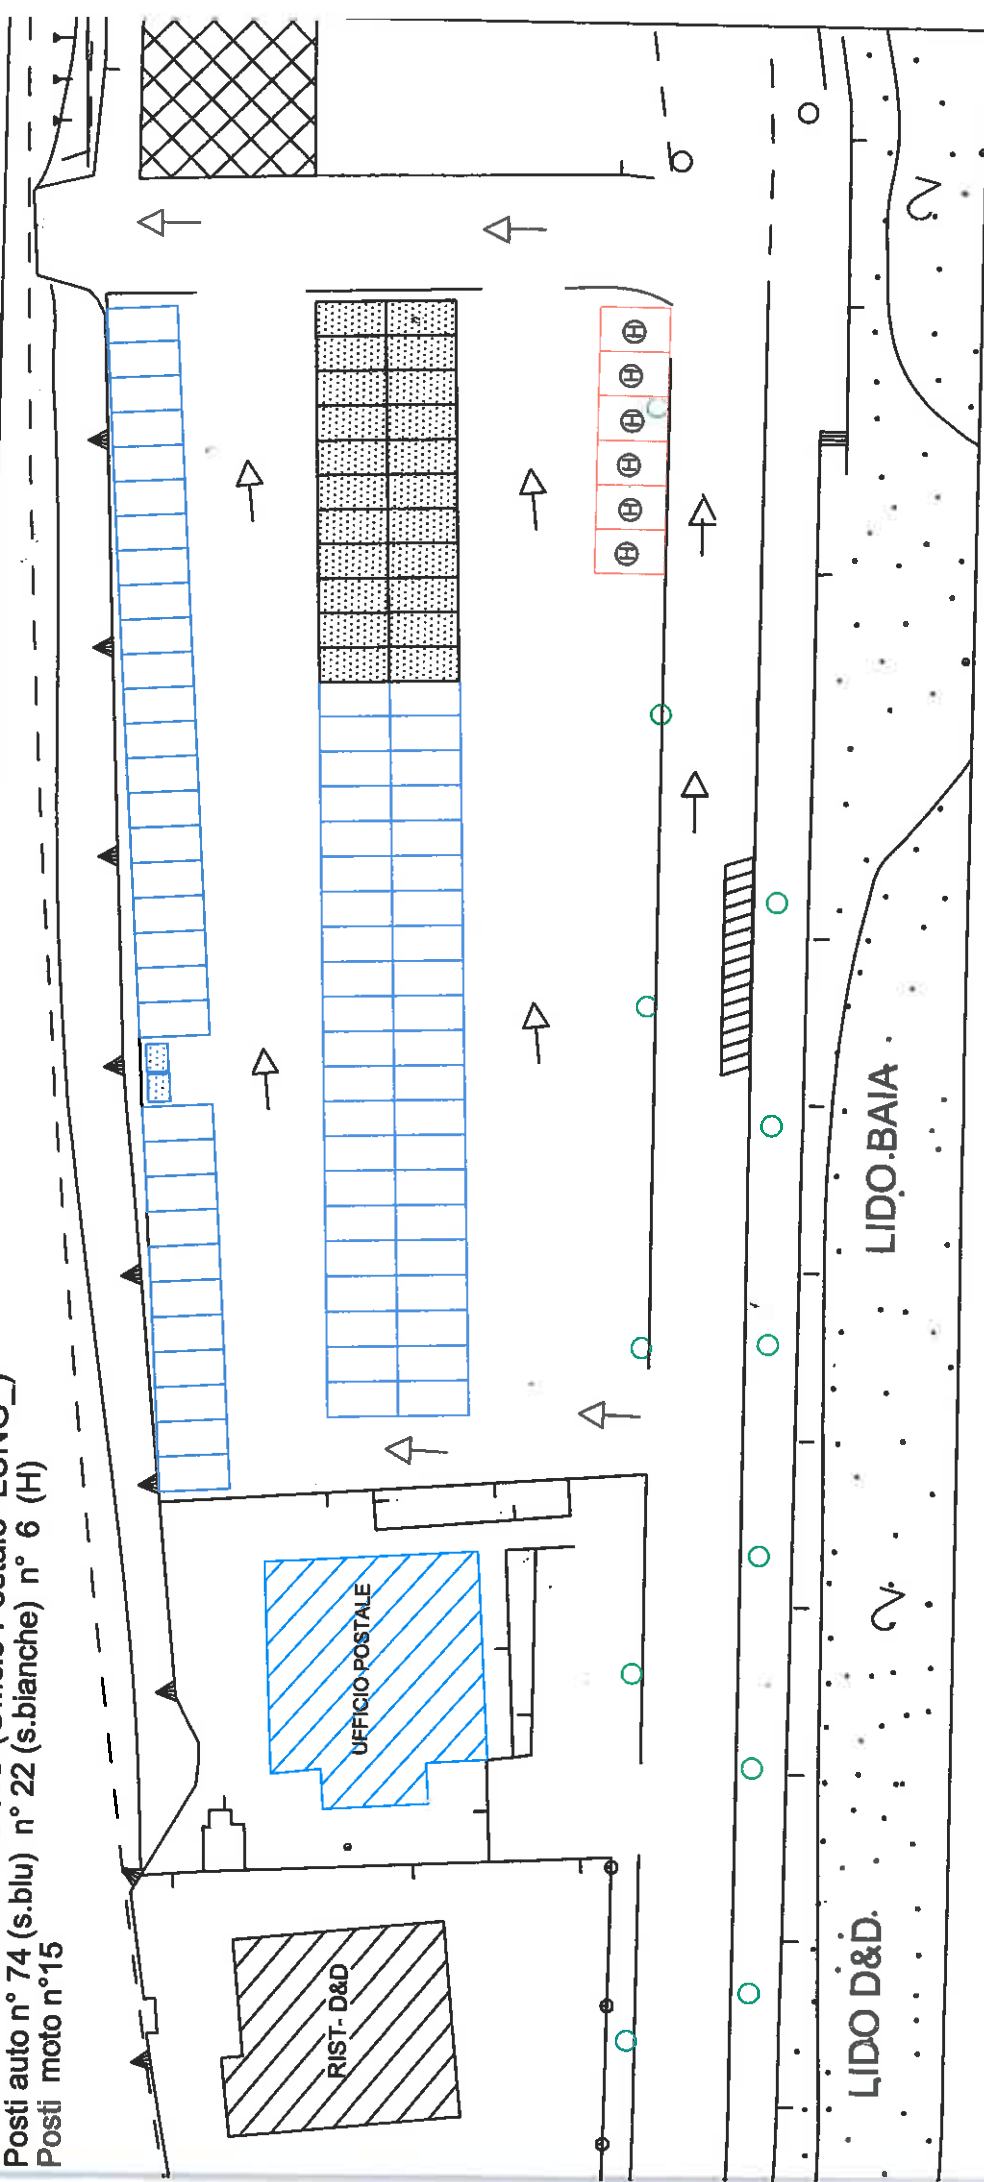


TAV. N° 6 - PARCHEGGIO (Farmacia Giancoffi - dietro Bar Turistico)

Posti auto Farmacia n°16 (s. blu) + 1 H

Posti auto dietro Bar Tur. n° 14 (s. blu) - n° 6 (s.bianche)

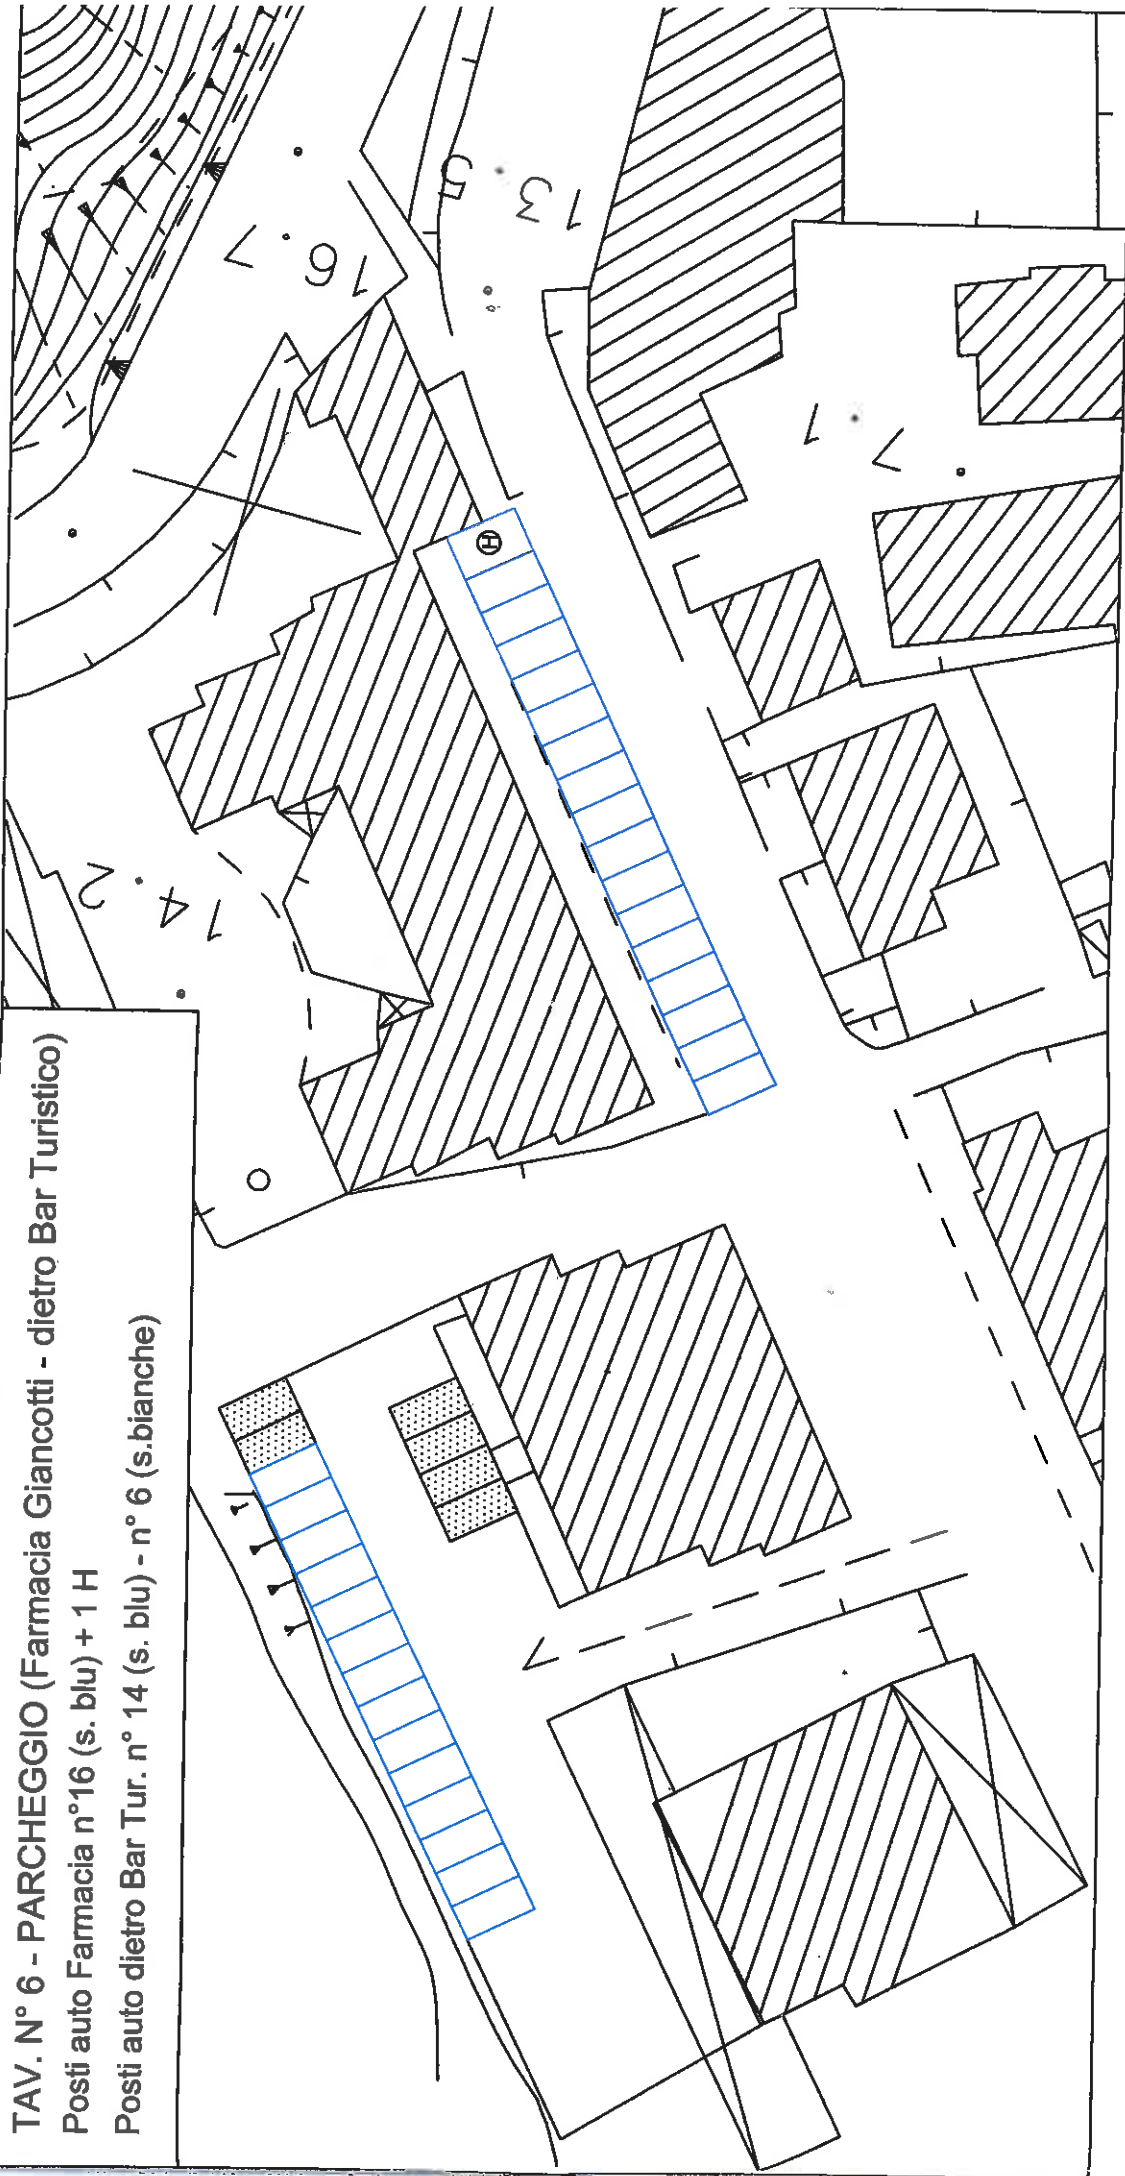


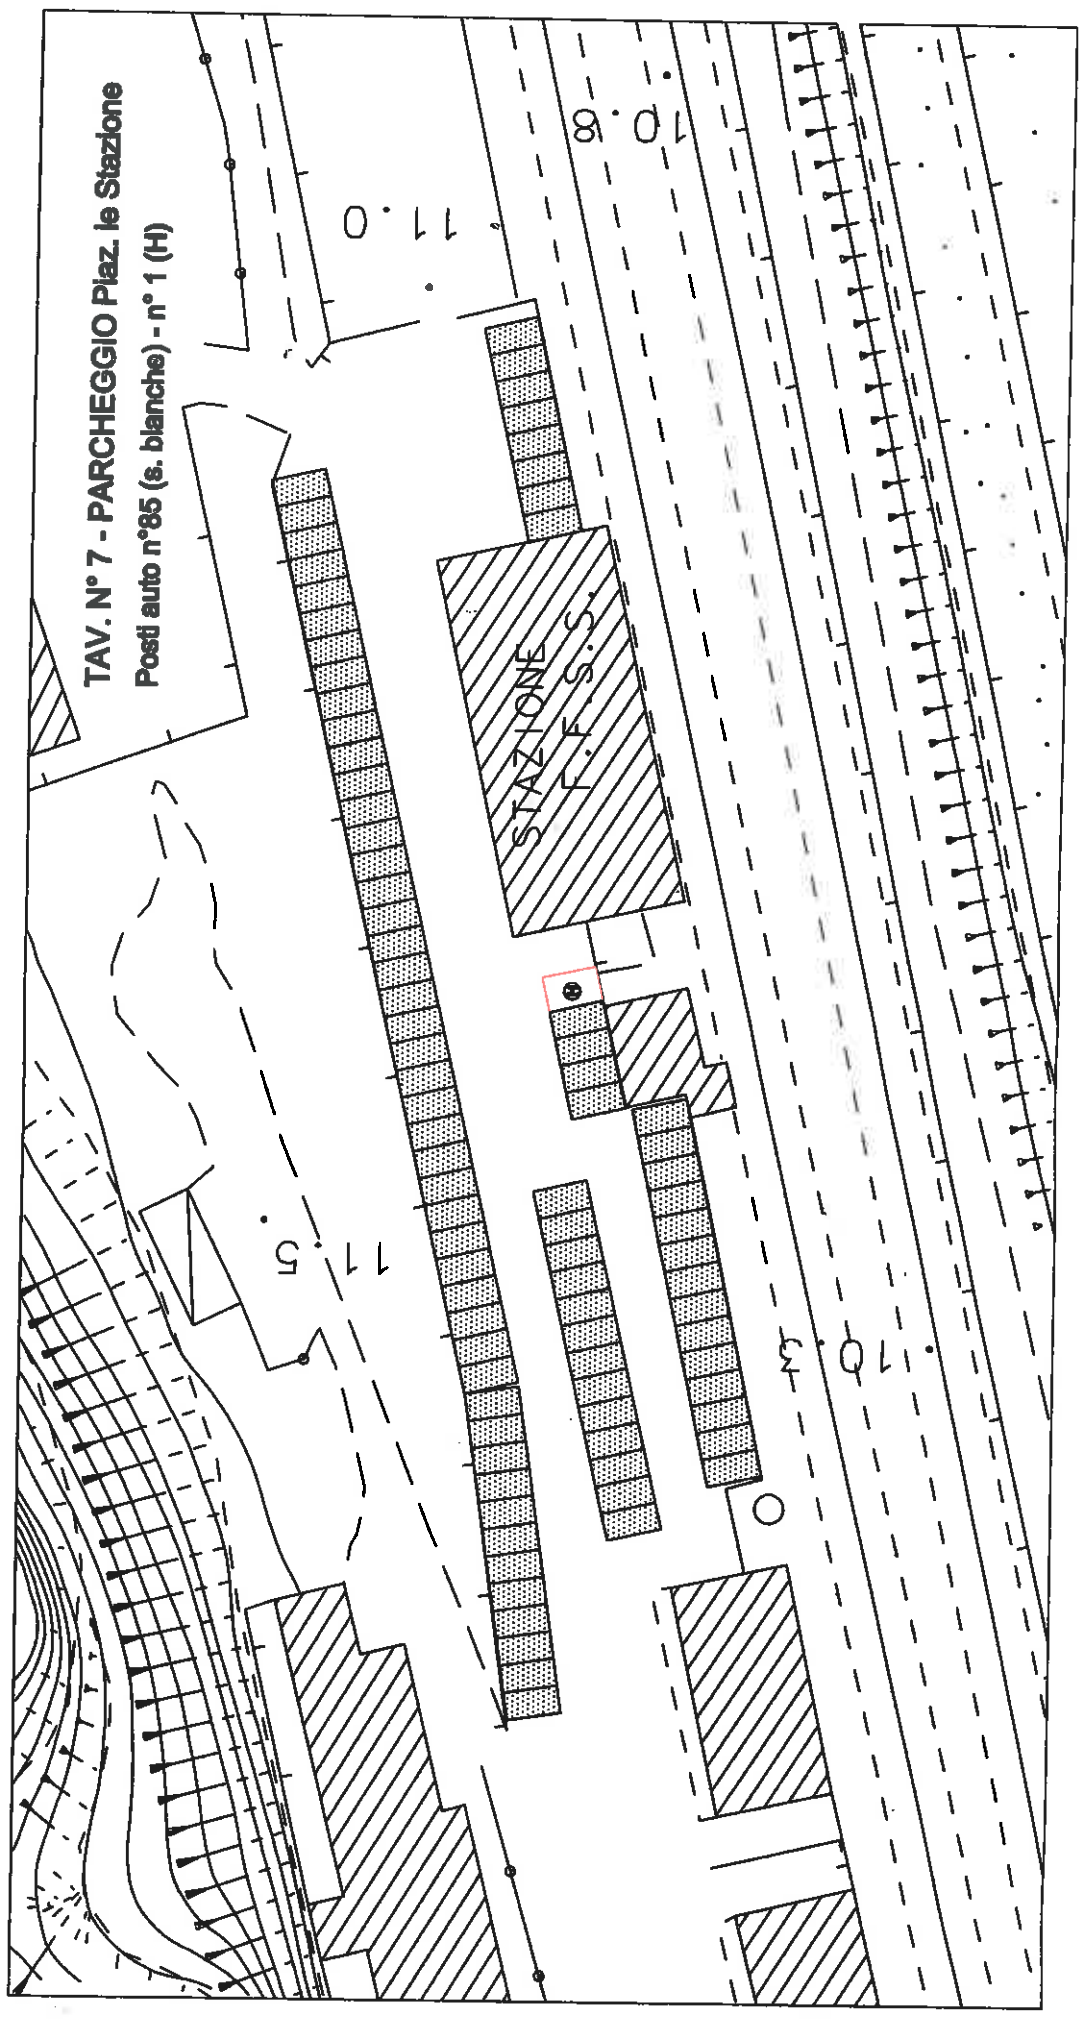

TAV. N° 7 - PARCHEGGIO PIAZZ. LE STAZIONE  
Posti auto n°85 (s. bianche) - n° 1 (H)




TAV. N° 8 - PARCHEGGIO (P. zza Castello - S. Lucia)  
Posti auto P. zza Castello n°28 (parcheggi liberi)  
Posti auto S. Lucia n°20 (parcheggi liberi)

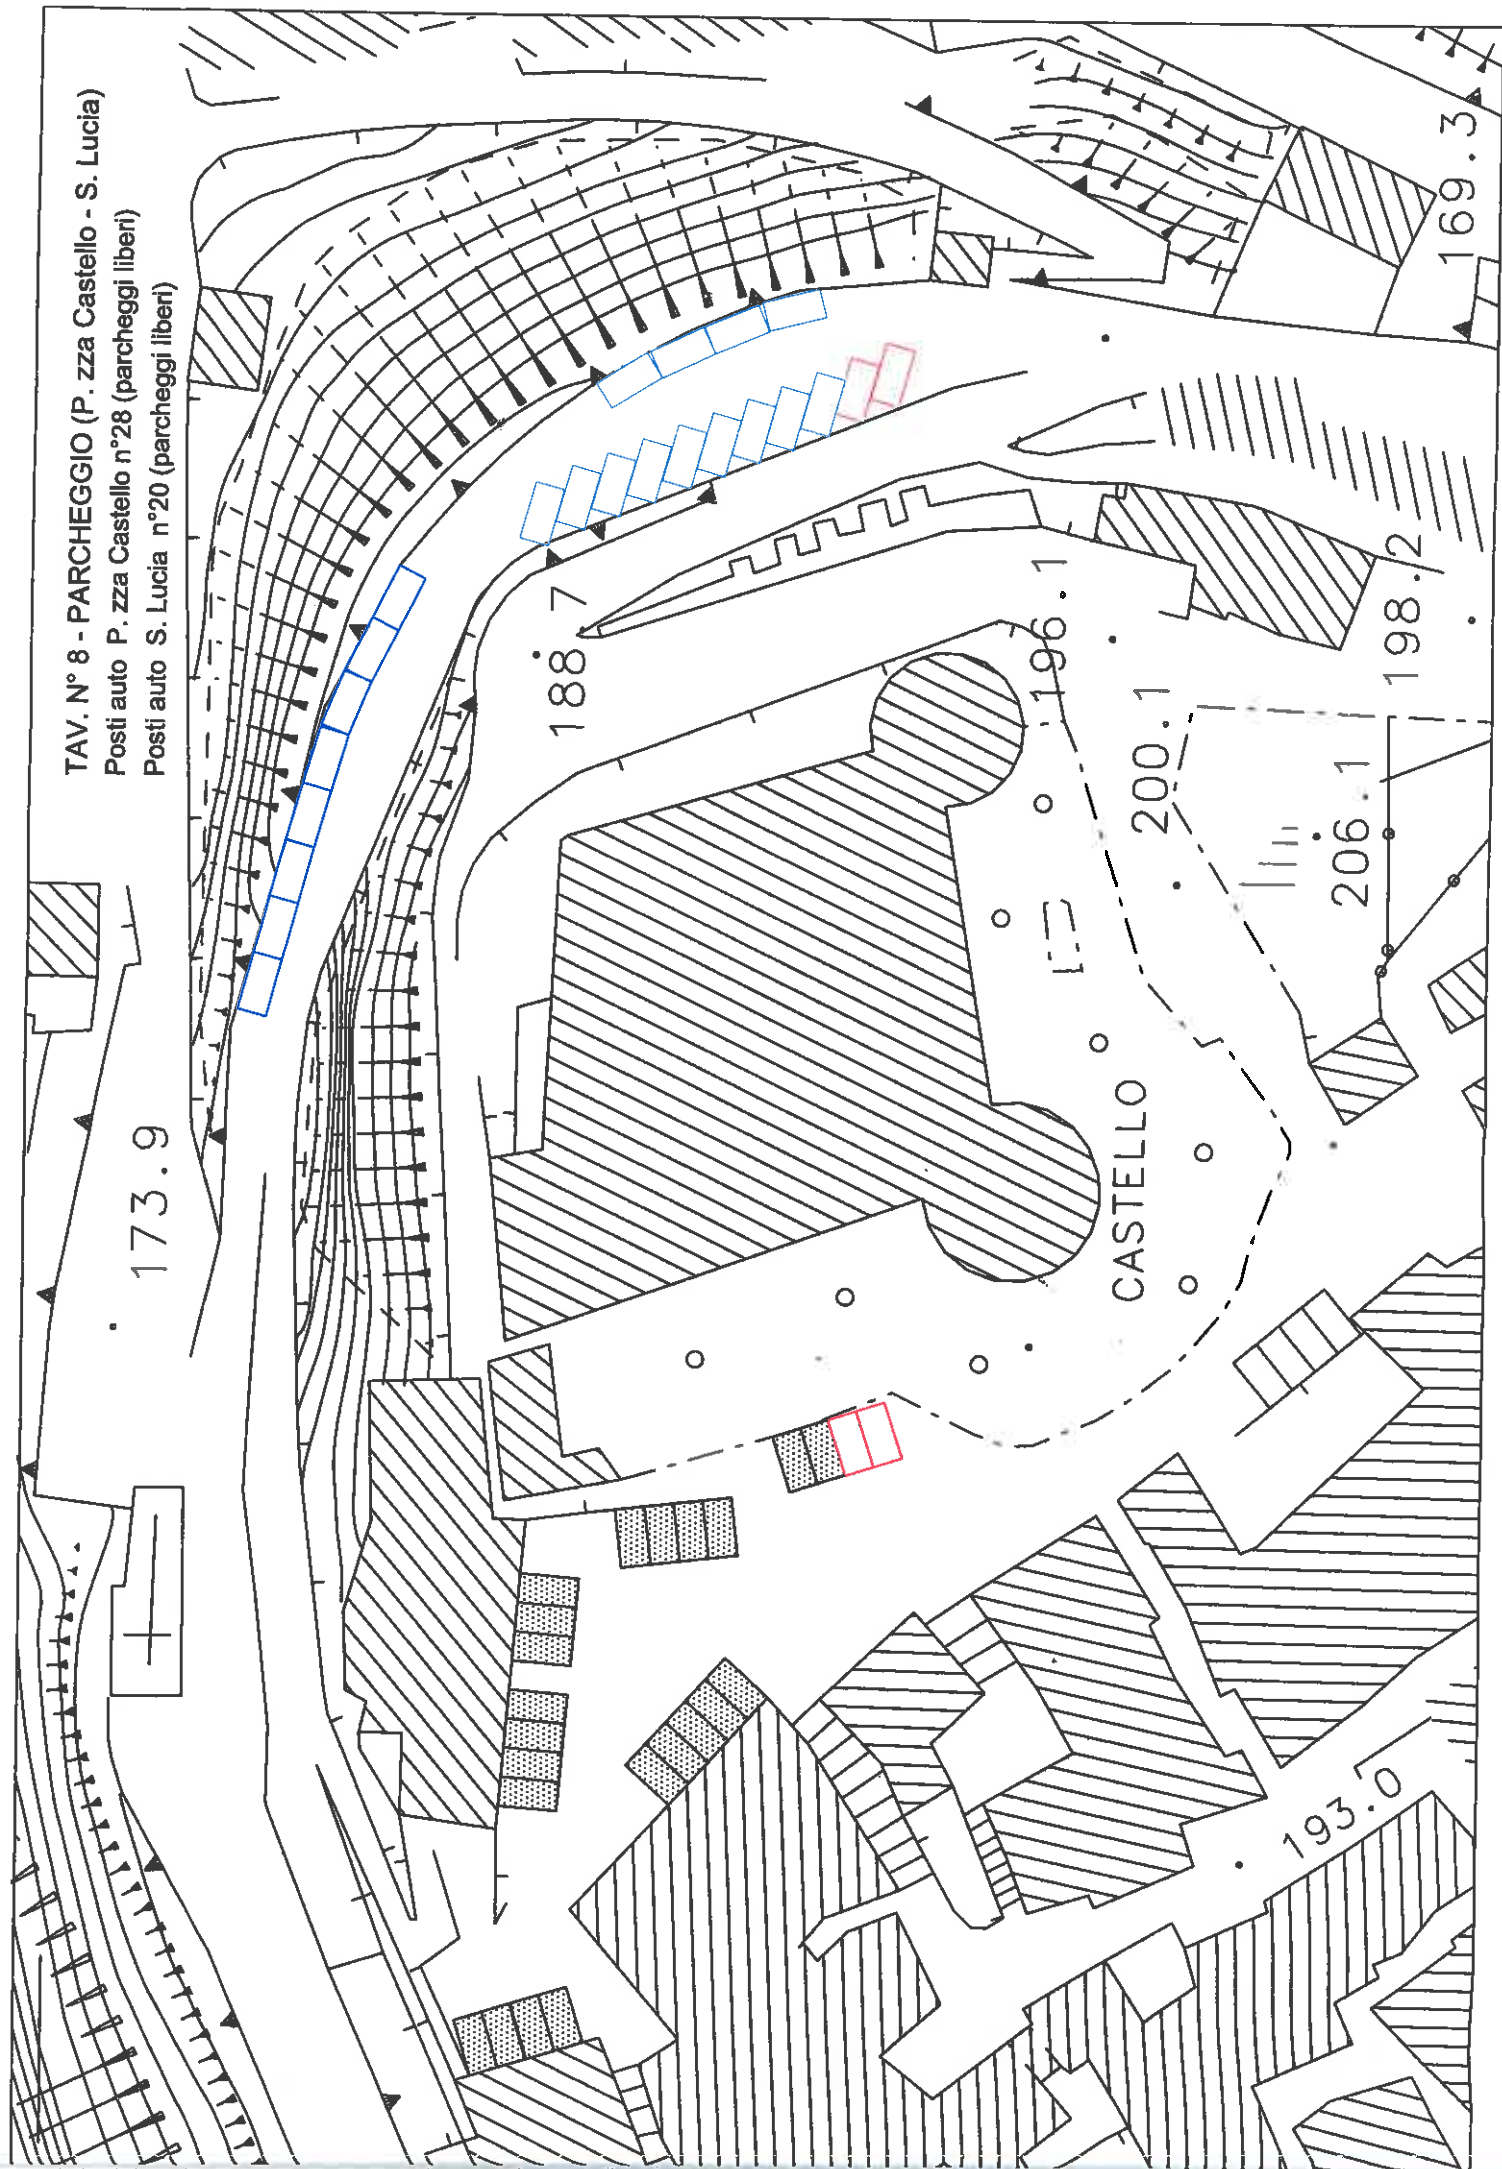

**TAV. N° 9 - PARCHEGGIO (P. za G. Amellino - Annunziata)**

**Posti auto P. zza G. Amallino n° 23 (s. blu) - n° 2 (H)**

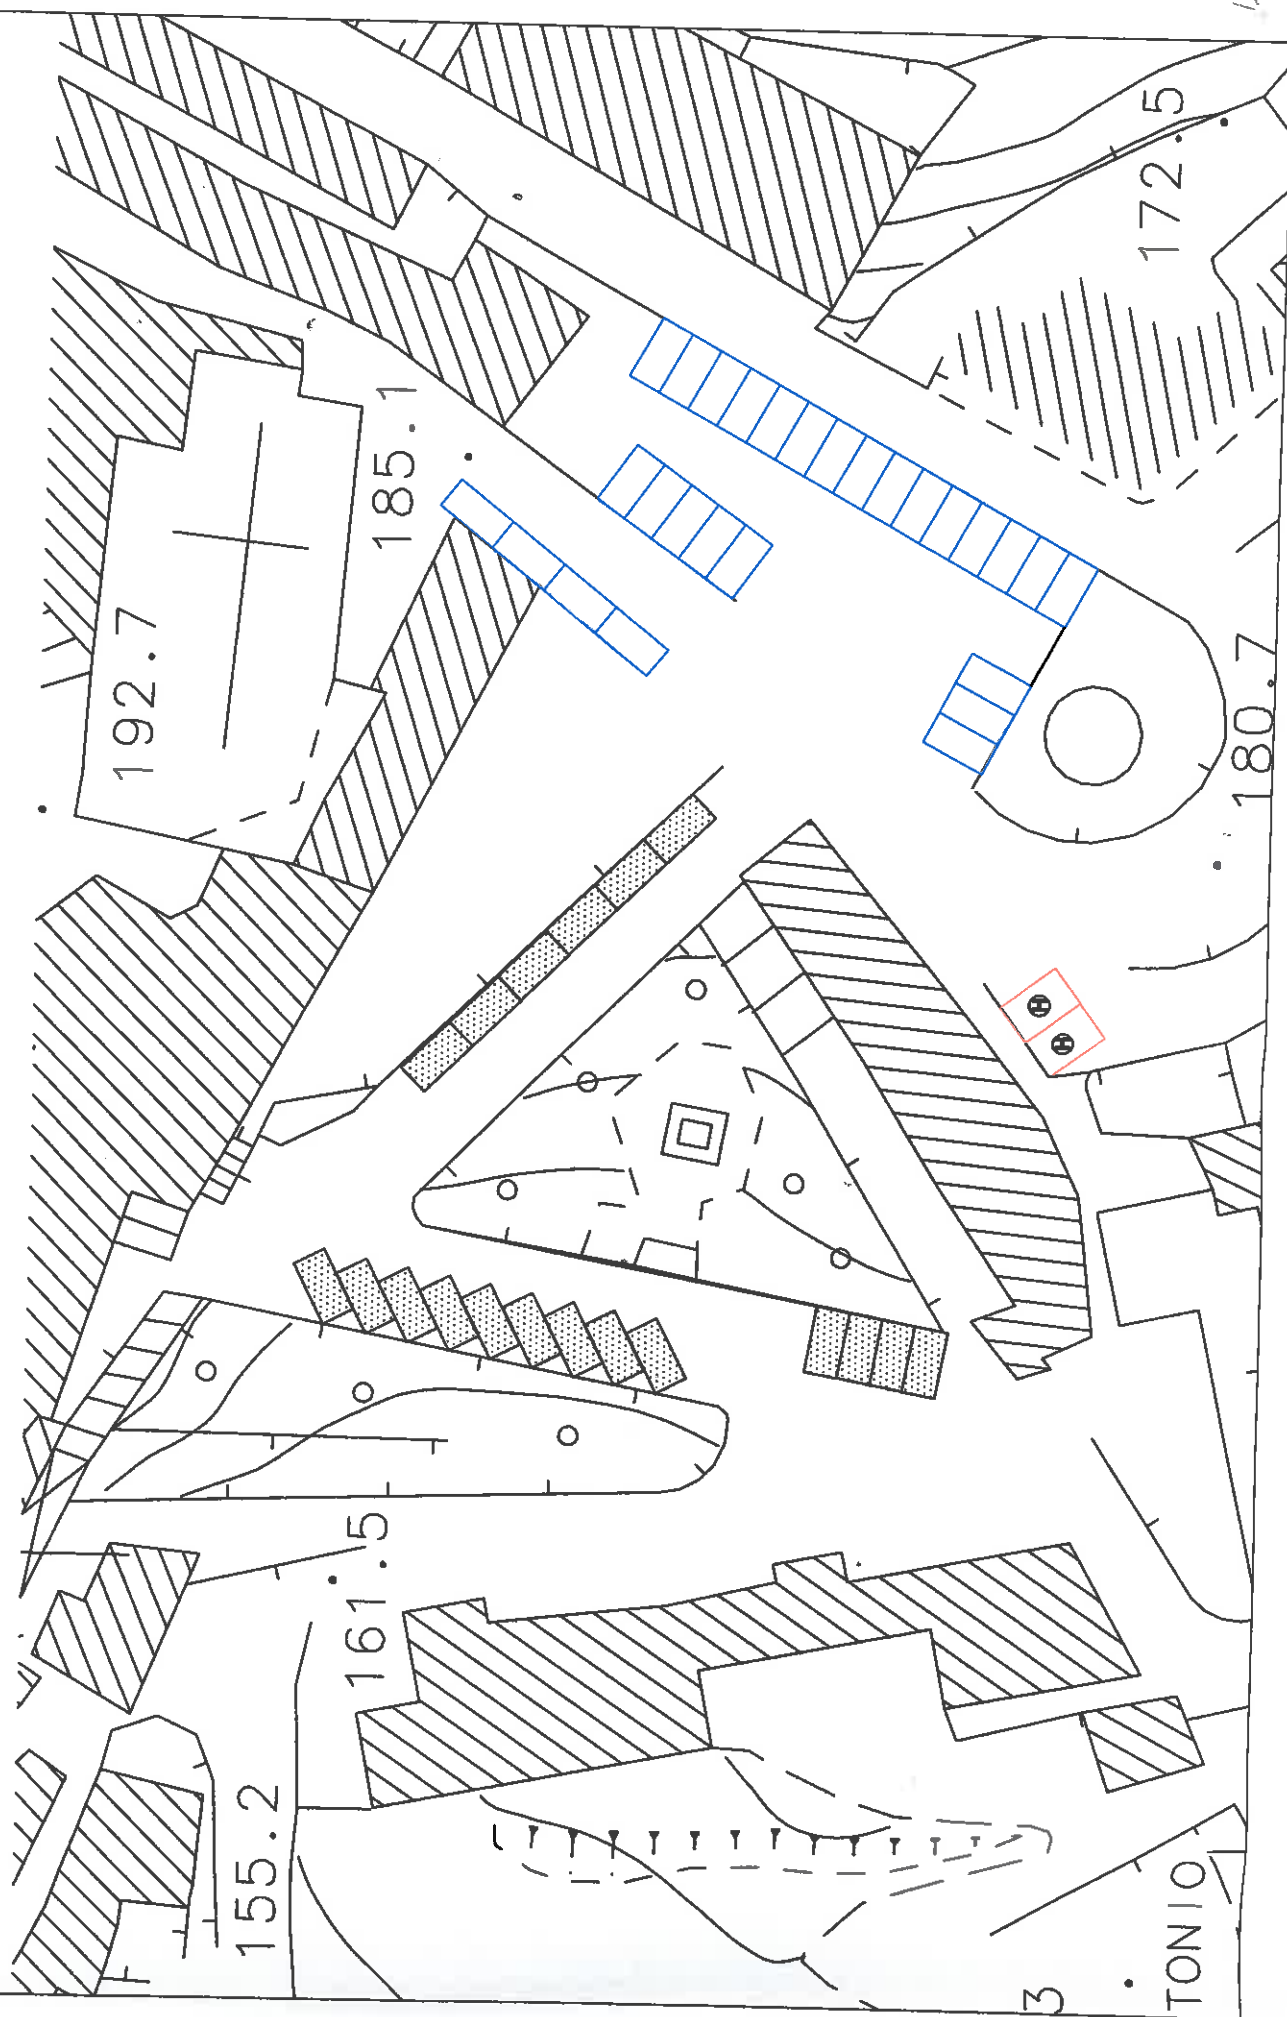**Posti auto Annunziata n° 19 (s. bianca)**



**PARERI SULLA PROPOSTA DI DELIBERAZIONE ( Art. 49 comma 1<sup>a</sup> - D. L.vo 267/2000)**

<b>PER LA REGOLARITA' TECNICA</b> <i>Si esprime parere</i> _____ Data _____	<b>UFFICIO</b> _____ <b>IL RESPONSABILE DEL SERVIZIO</b> _____ <i>Il Responsabile del Servizio P.M.</i> <i>Isr. Dir. Reg. P.M.</i>
<b>PER LA REGOLARITA' CONTABILE</b> <i>Si esprime parere favorevole</i> ..... Data _____ <i>Visto l'art. 153 comma 5<sup>a</sup> - D. L.vo n. 267 del 18.08.2000</i> <i>Attestazione di copertura di spesa</i>	<b>UFFICIO DI RAGIONERIA</b> _____ <b>IL RESPONSABILE DEL SERVIZIO</b> _____ <b>IL RESPONSABILE DEL SERVIZIO FINANZIARIO</b> _____ Data _____
<b>IL RESPONSABILE DEL PROCEDIMENTO AMM.VO</b> _____	

*La presente deliberazione viene letta, approvata, sottoscritta.*

**IL SEGRETARIO COMUNALE**

(dr. G. SIRMARCO)

**IL SINDACO**

(Ing. Enrico GRANAT)

**ATTESTATO DI PUBBLICAZIONE**

*Il sottoscritto Segretario Comunale, visti gli atti d'ufficio, attesta che la presente deliberazione è stata affissa all'Albo Pretorio, per quindici giorni consecutivi dal 03/08/2016 al ..... come prescritto dall'art. 124 - comma 1<sup>o</sup> - del D. L.vo 267/2000 (N. .... Reg. Pub*

Li, 03/08/2016

**IL SEGRETARIO COMUNALE**

(dr. G. SIRMARCO)

**DICHIARAZIONE DI ESECUTIVITA' (ai sensi del D. L.vo n. 267/2000)**

DIVENTA ESECUTIVA IN DATA 03/08/2016

☐ per la scadenza del termine di 10 giorni dalla pubblicazione ai sensi dell'art. 134 - comma 3<sup>o</sup> - del D. L.vo n. 267/2000

☒ In quanto dichiarata immediatamente eseguibile ai sensi dell'art. 134 - comma 4<sup>o</sup> - del D. L.vo 267/2000

☒ E' stata inserita nell'elenco in data 03/08/2016 Prot. n. 10567 ai sigg. Capigruppo Consiglieri (art. 125 D. L.vo 267/2000)

Li, 03/08/2016

**IL SEGRETARIO COMUNALE**

(dr. G. SIRMARCO)

**PER COPIA CONFORME**

Dalla Sede municipale, .....

Il Segretario Comunale