COROGRAFIA C.T.R. 547-110

COROGRAFIA C.T.R. 547-110

SCALA 1:10000

PLANIMETRIA CATASTALE COMUNE DI SAMASSI FOGLIO 21
DISTRETTO SAMASSI A COMIZIO 25

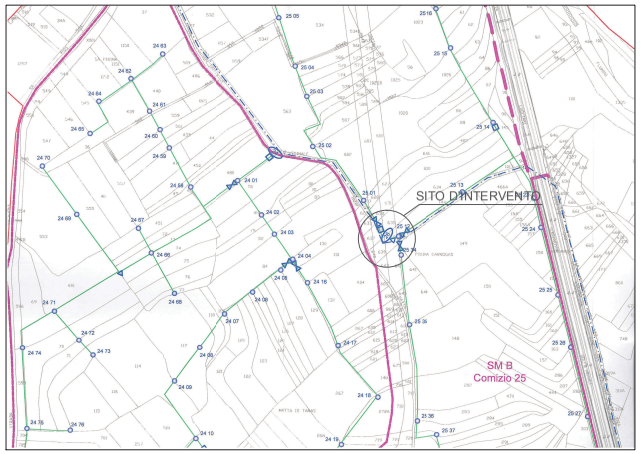

SCALA 1:2000

PLANIMETRIA STATO ATTUALE scala 1:100

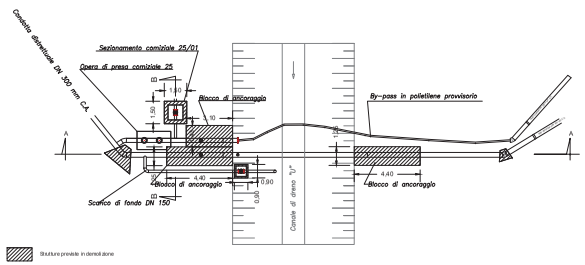

SEZIONE A-A

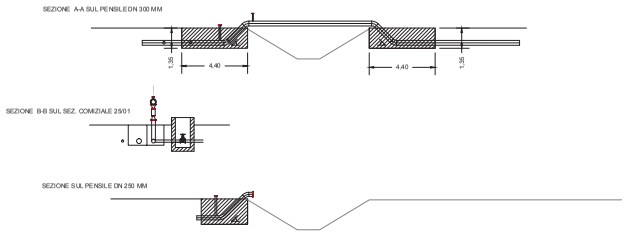

SCALA 1:100

PLANIMETRIA IN PROGETTO scala 1:100

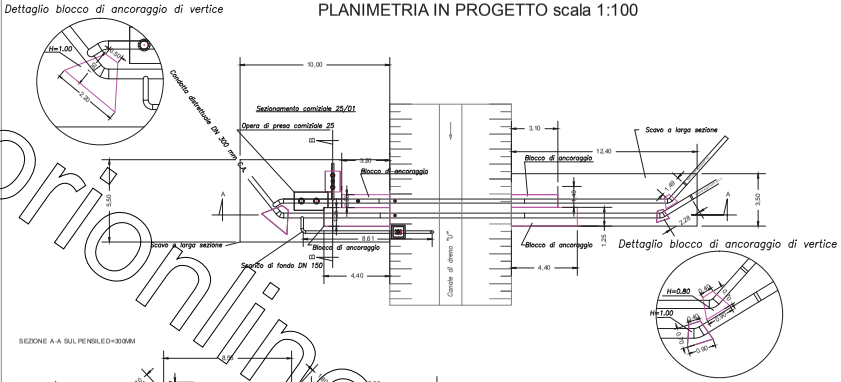

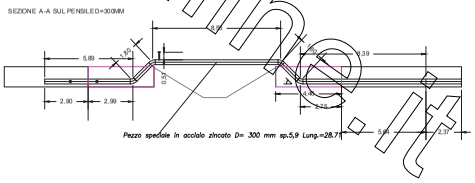

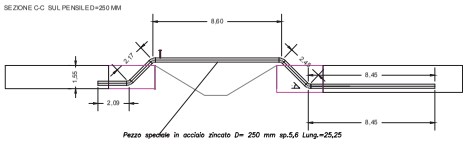

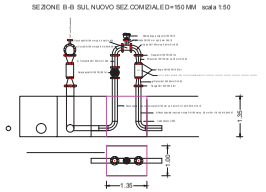

SCALA 1:100

cbsm
Consorzio Bonifica Sardegna Meridionale

Area Agraria
Settore Pianificazione

Distretto irriguo Samassi B comizio 25
Rifacimento di due attraversamenti pensili nel canale di dreno "U" con tubazione in acciaio zincato del diametro 250 e 300 mm e modifica dell'opera di sezionamento comiziale 25/01

Progetto Esecutivo

Elaborati grafici

Il Direttore Generale Ing. Pierfrancesco Testa	Il Commissario Straordinario Dott.ssa Maria Giuseppina Cireddu	Tavola unica
Il Direttore dell'Area Agraria Dott. Agr. Paolo Podda	Settore distretto 2 Serramanna (Pimpisu) Dott. Agr. Filippo Alberghina	Scala varie
Il Responsabile Unico del Procedimento Dott. Agr. Filippo Alberghina		Data Giugno 2018
Il Progettista Geom. Sandro Meloni		Revisione:

www.AlboPretorionline.it