



Foto 1



Foto 2



Foto 3




Foto 4



Foto 5



Foto 6

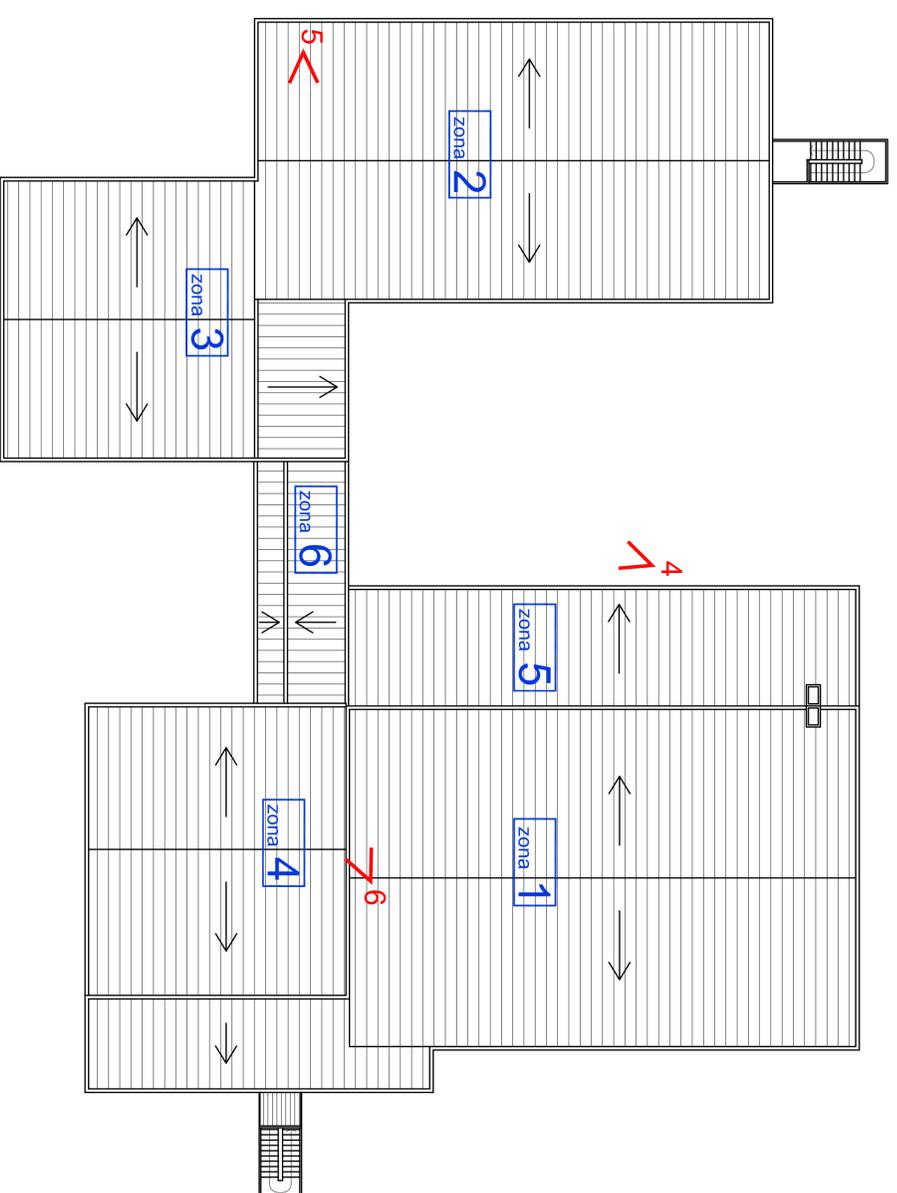

Pianta copertura

COMUNE DI MACHERIO

Provincia di Monza e della Brianza

Manutenzione straordinaria copertura e facciate della scuola primaria "Gianni Rodari" di Bareggia

Pianta copertura

tav. 1


Luglio 2011

scala 1:200

Il Coordinatore del Settore Tecnico

Il Sindaco

Il Segretario Comunale

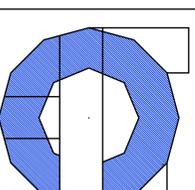

UFFICIO
TECNICO
COMUNALE