



QUADRO D'UNIONE

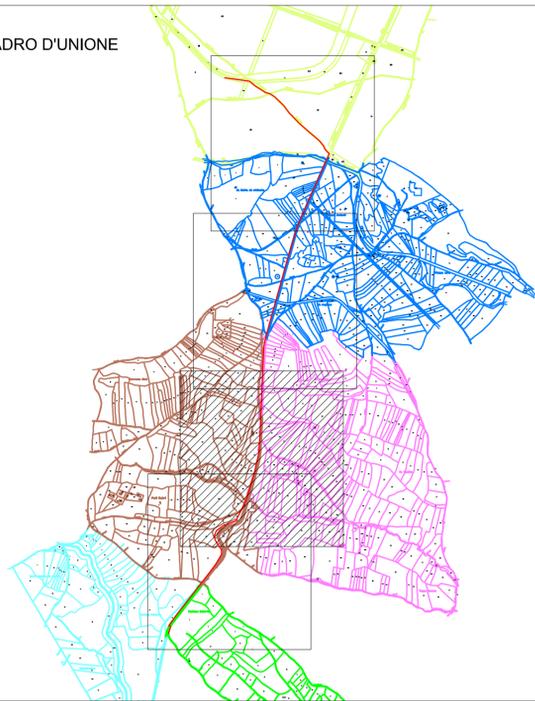

LEGENDA:

- Comune di Villacidro Foglio n° H11
- Comune di Villasor Foglio n° 10
- Comune di Villasor Foglio n° 14
- Comune di Villasor Foglio n° 16
- Comune di Villasor Foglio n° 9
- Comune di Villasor Foglio n° 3
- tracciato condotte in progetto
- area interessata da servitù

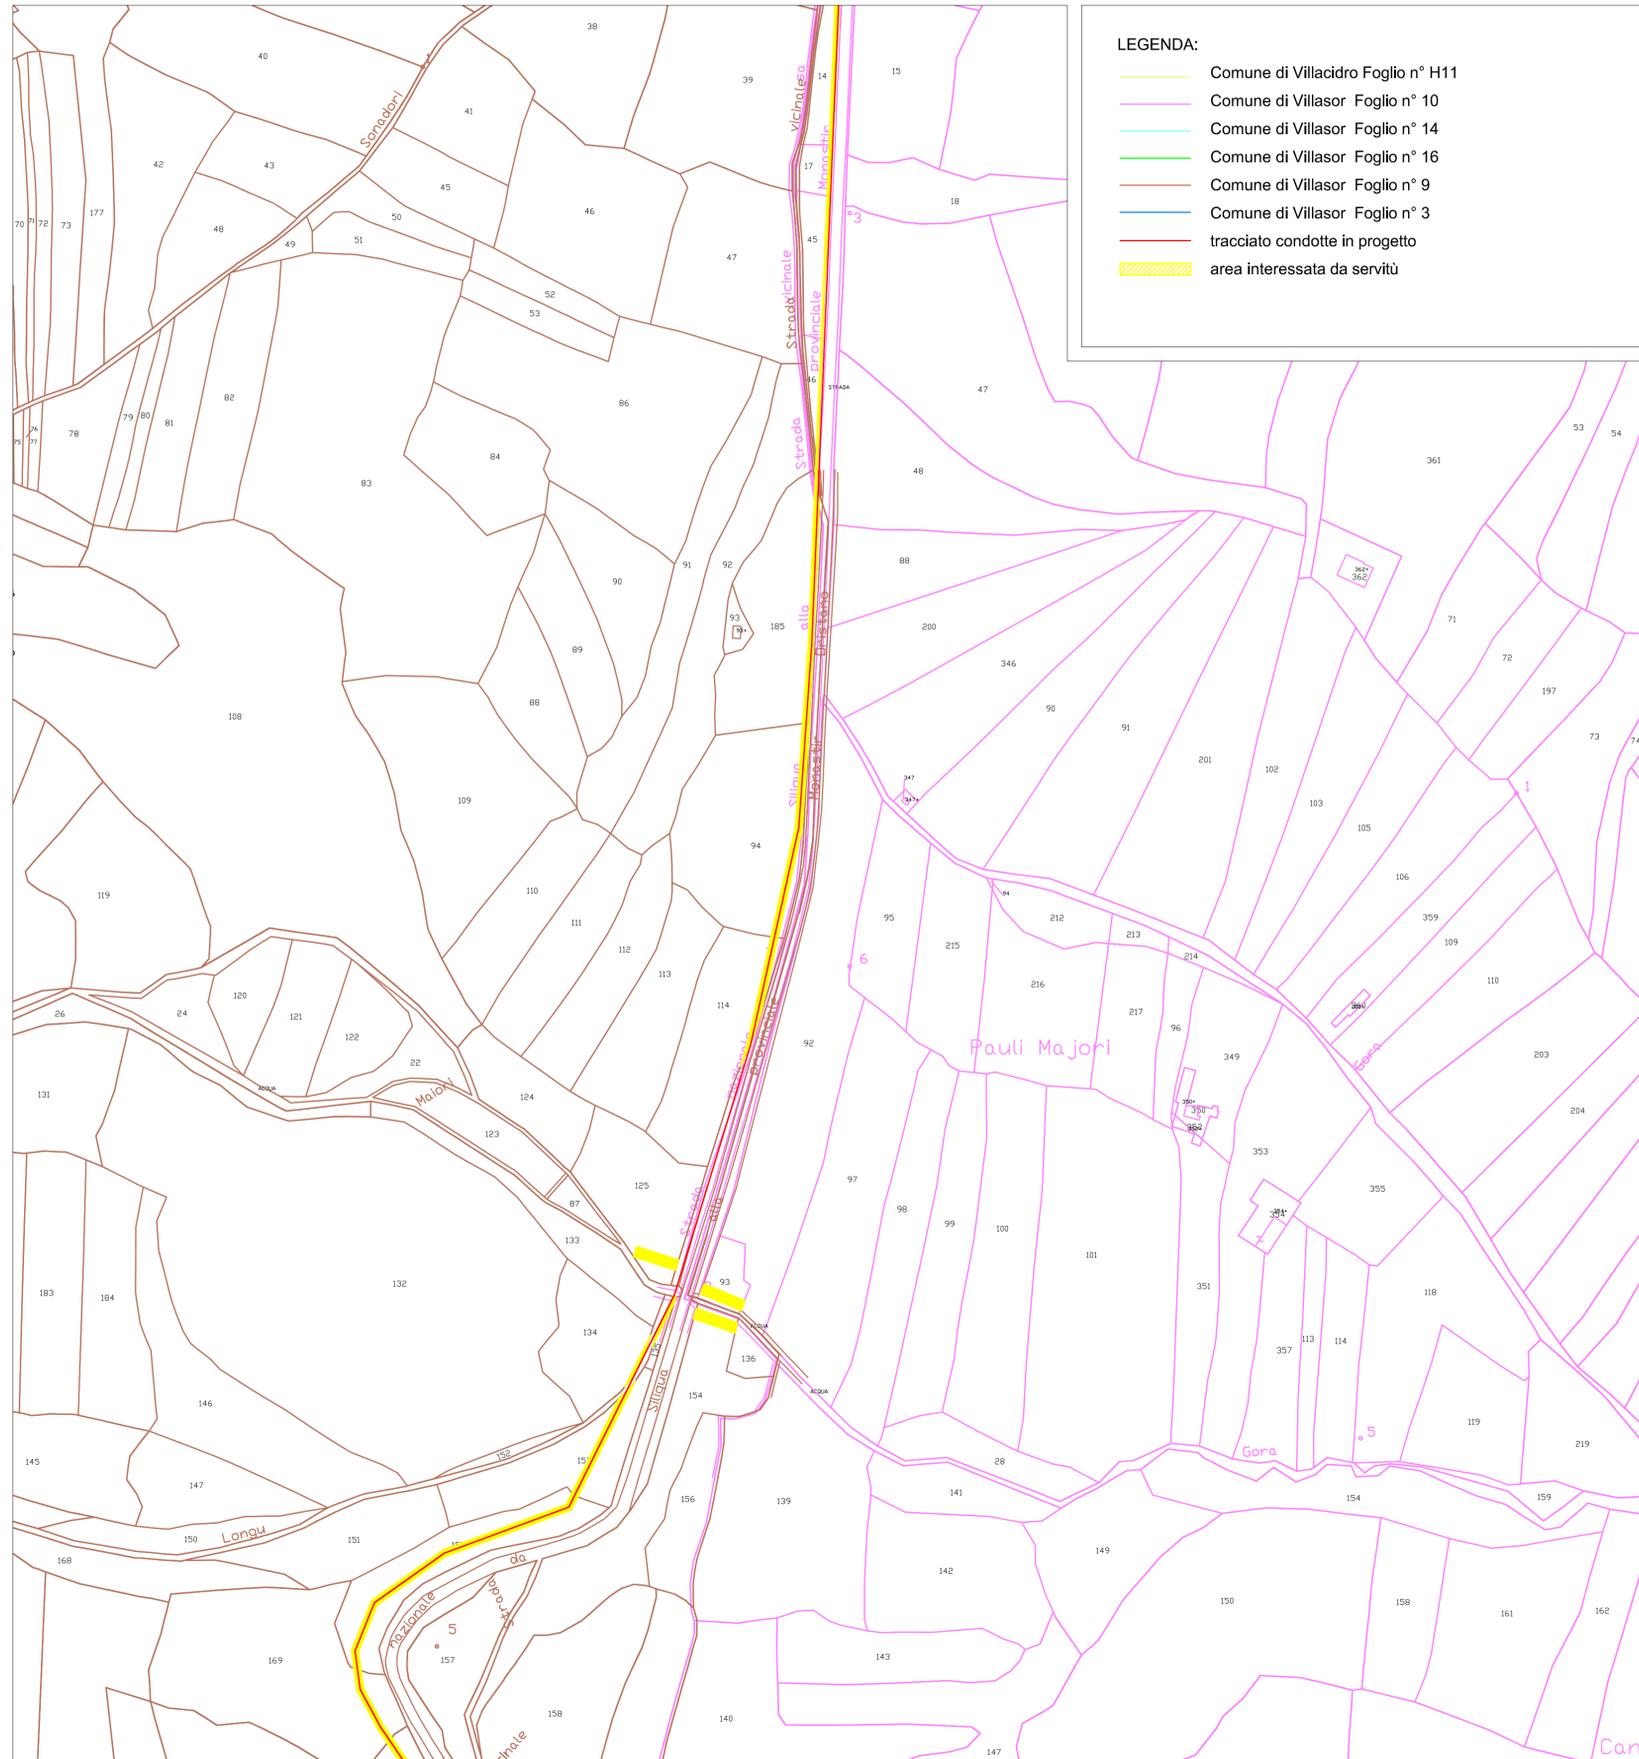

Consorzio di Bonifica della Sardegna Meridionale



FSC Fondo per lo Sviluppo e la Coesione
Intervento finanziato con risorse FSC 2014-2020
Patto per lo Sviluppo della Regione Sardegna

Determinazione n° 22185/744 del 04.12.2017 del Direttore del Servizio Programmazione e Governance dello Sviluppo Rurale dell'Assessorato Regionale dell'Agricoltura e Riforma Agro - Pastorale

Estendimento dell'irrigazione in alcune zone dell'agro di Villasor

PROGETTO DI FATTIBILITÀ TECNICA ED ECONOMICA

PLANIMETRIA CATASTALE

Il Progettista Ing. Andrea Mandras	Il Responsabile del Procedimento Ing. Andrea Sanguinetti	Tavola 6c
Il collaboratore alla progettazione Ing. Giampaolo Porru	Il Coordinatore della sicurezza in fase di progettazione Ing. Giampaolo Porru	Scala 1:2.000
Aspetti espropriativi Geom. Stefano Torrigiani Geom. Fabrizio Soro		Data: Settembre 2018
		Revisione: