



STRALCIO CTR F. 567.250 scala 1:10.000


PIANIMETRIA CATASTALE F.12 - 18 COMUNE DI SESTO scala 1:2000

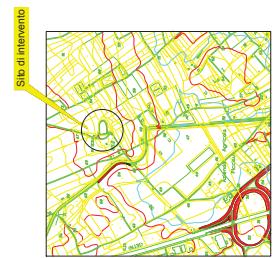


PIANIMETRIA VASCA IRRIGUA scala 1:250

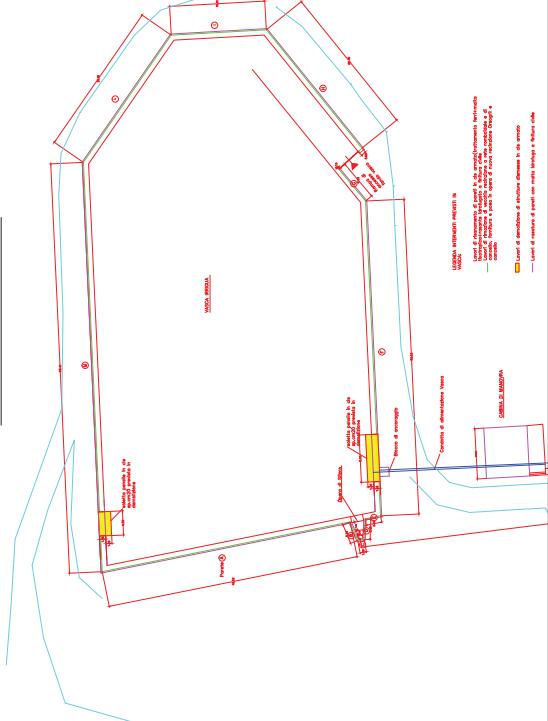

PROSPETTI E SEZIONI DELLA VASCA IRRIGUA scala 1:200

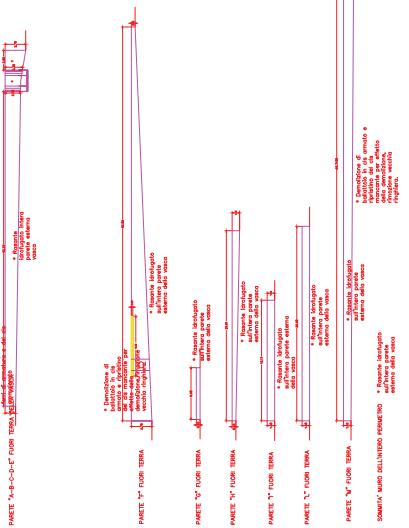

PARTICOLARI DELLA VASCA IRRIGUA scala 1:50

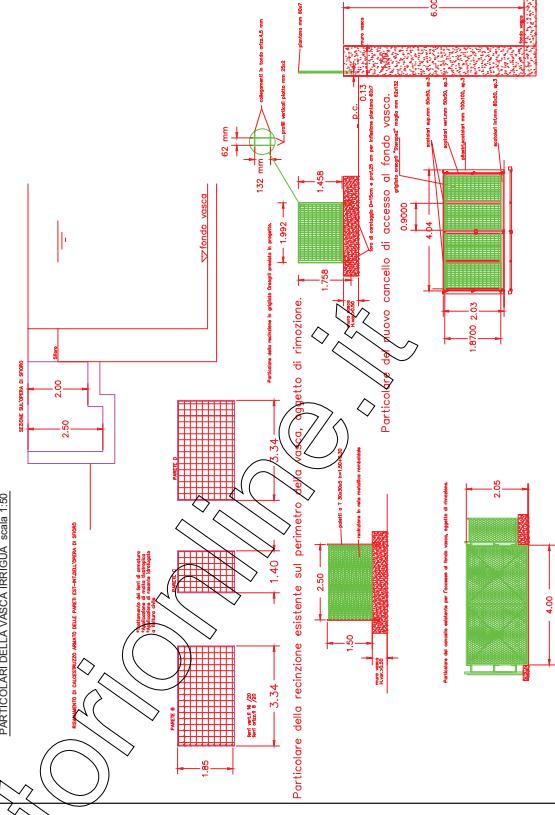

<b>cbsm</b> Comunità Montana Savona Meridionale	<b>Area Agonia</b> Settore Pianificazione	Lavori di manutenzione ordinaria della vasca irrigua situata nellesse consorte Monte Tesa in agro del comune di Sestu
Progetto Esecutivo		
Elaborati grafici		
Il Direttore Generale Ig. Pier Francesco Teza	Il Commissario Stradario Dott.ssa Maria Giuseppina Credolo	Tarca
Il Consigliere di Agroforese Dott. Ag. Paolo Scudiero	Capo Settore Infrastrutture Dott. Ag. Paolo Scudiero	Socia vittore
Il Rappresentante Uso e Produzione	SOMAF - Centro di Prodotto	Data Aug 2019
Il Progettista Uso e Produzione Giovanni Saccoccia Monni		Riferimenti
Giovanni Saccoccia Monni		