



COROGRAFIA C.T.R. 547-110

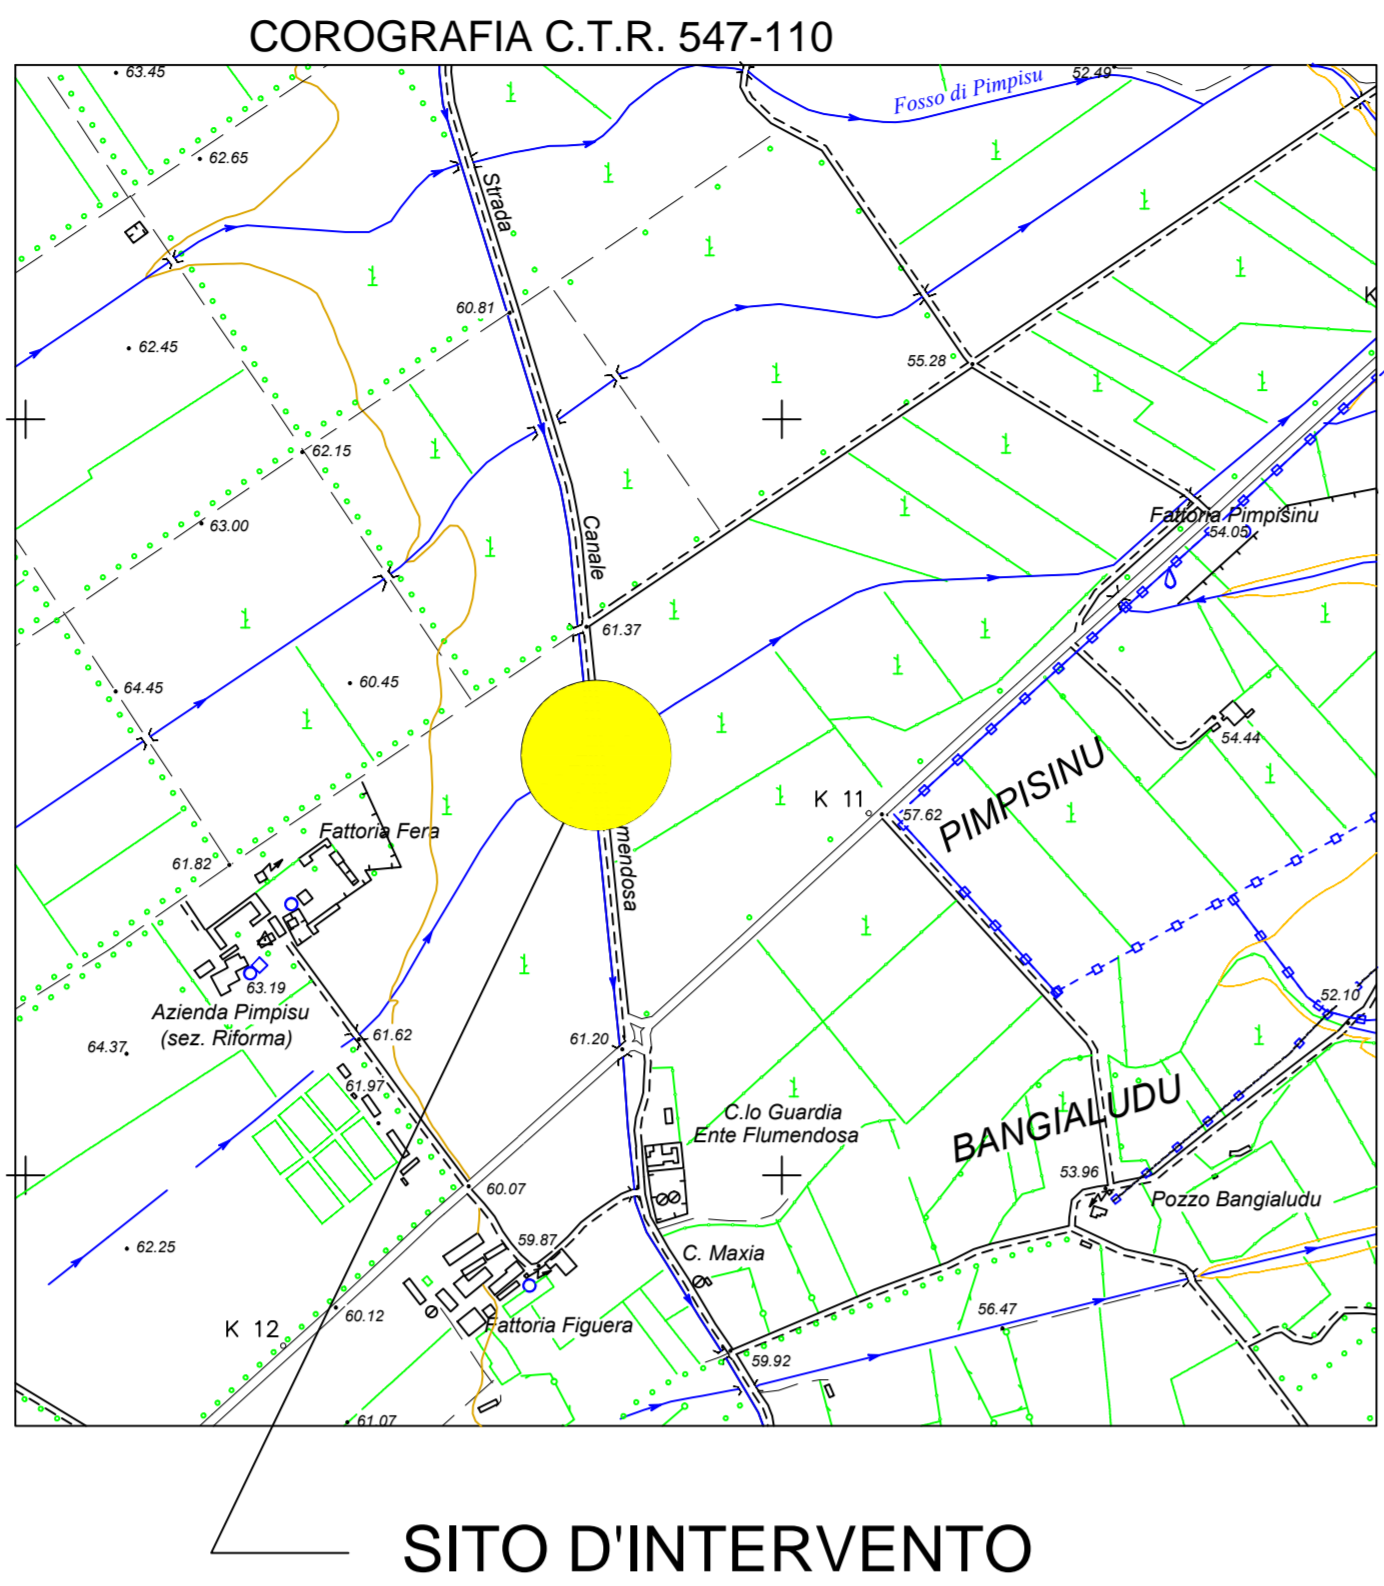


SCALA 1:10000

PLANIMETRIA CATASTALE COMUNE DI SERRAMANNA FOGLIO 3  
DISTRETTO SX LENI COMIZIO 8

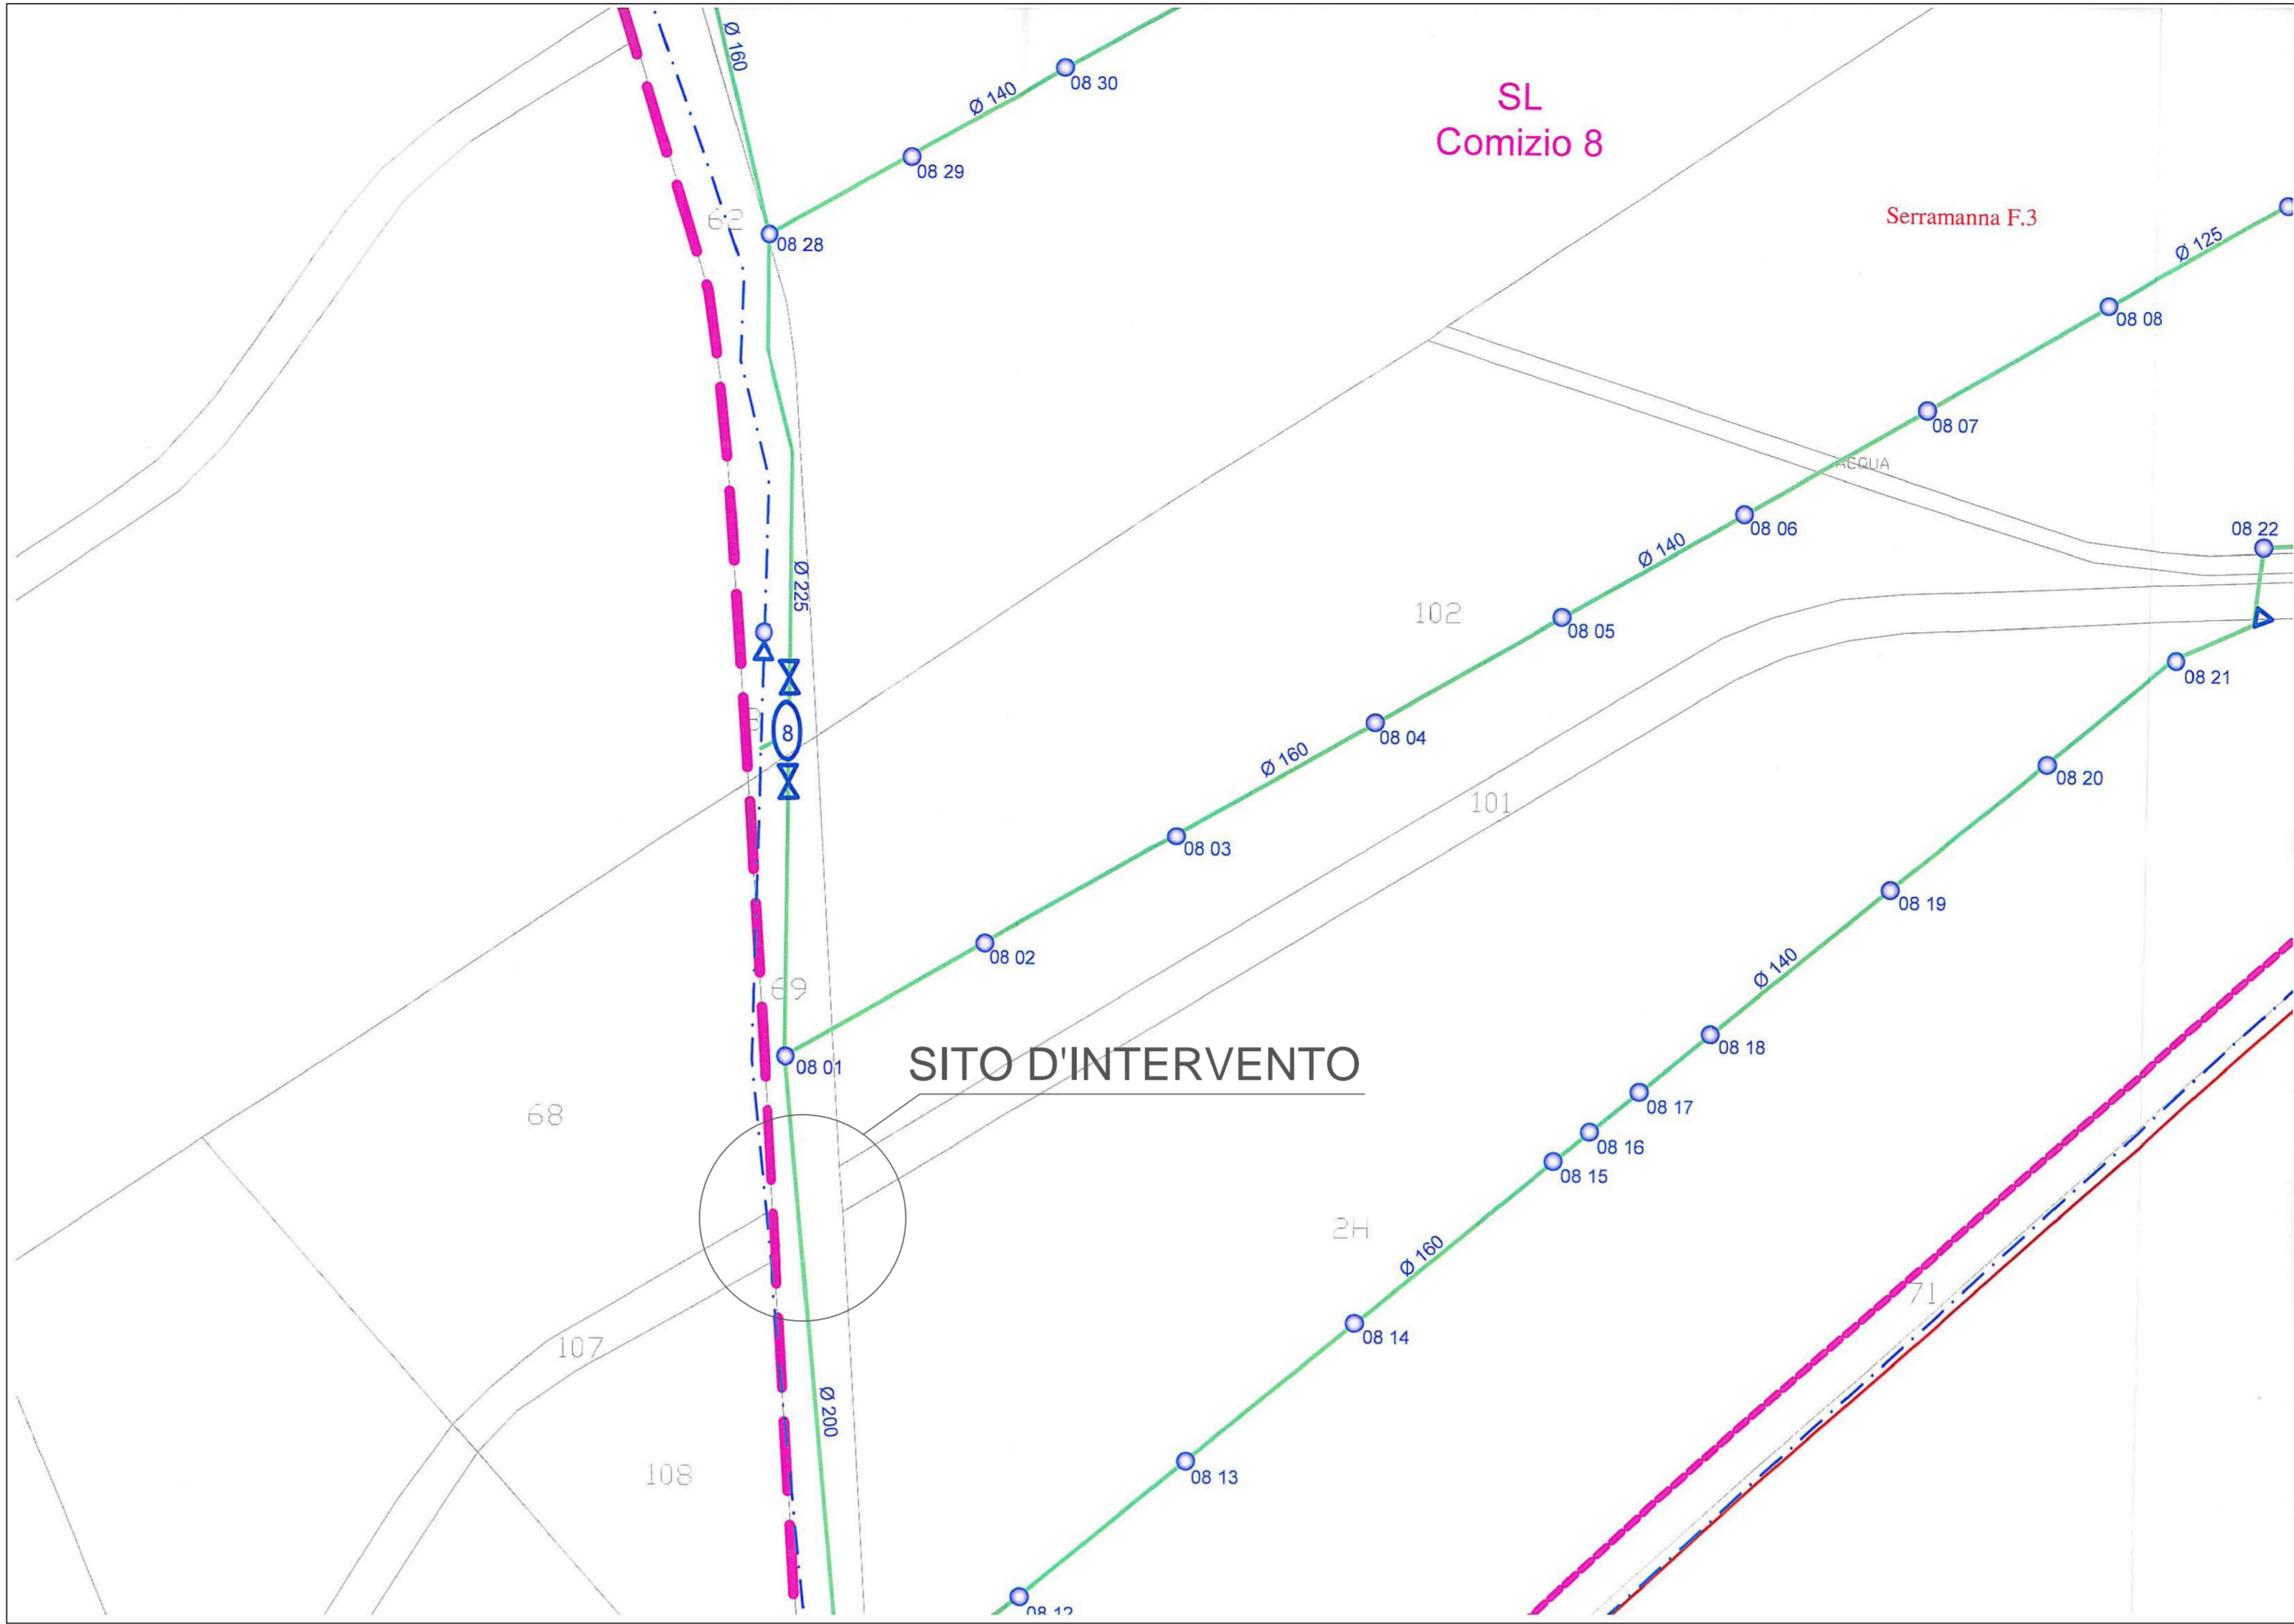


SCALA 1:2000


PLANIMETRIA scala 1:100

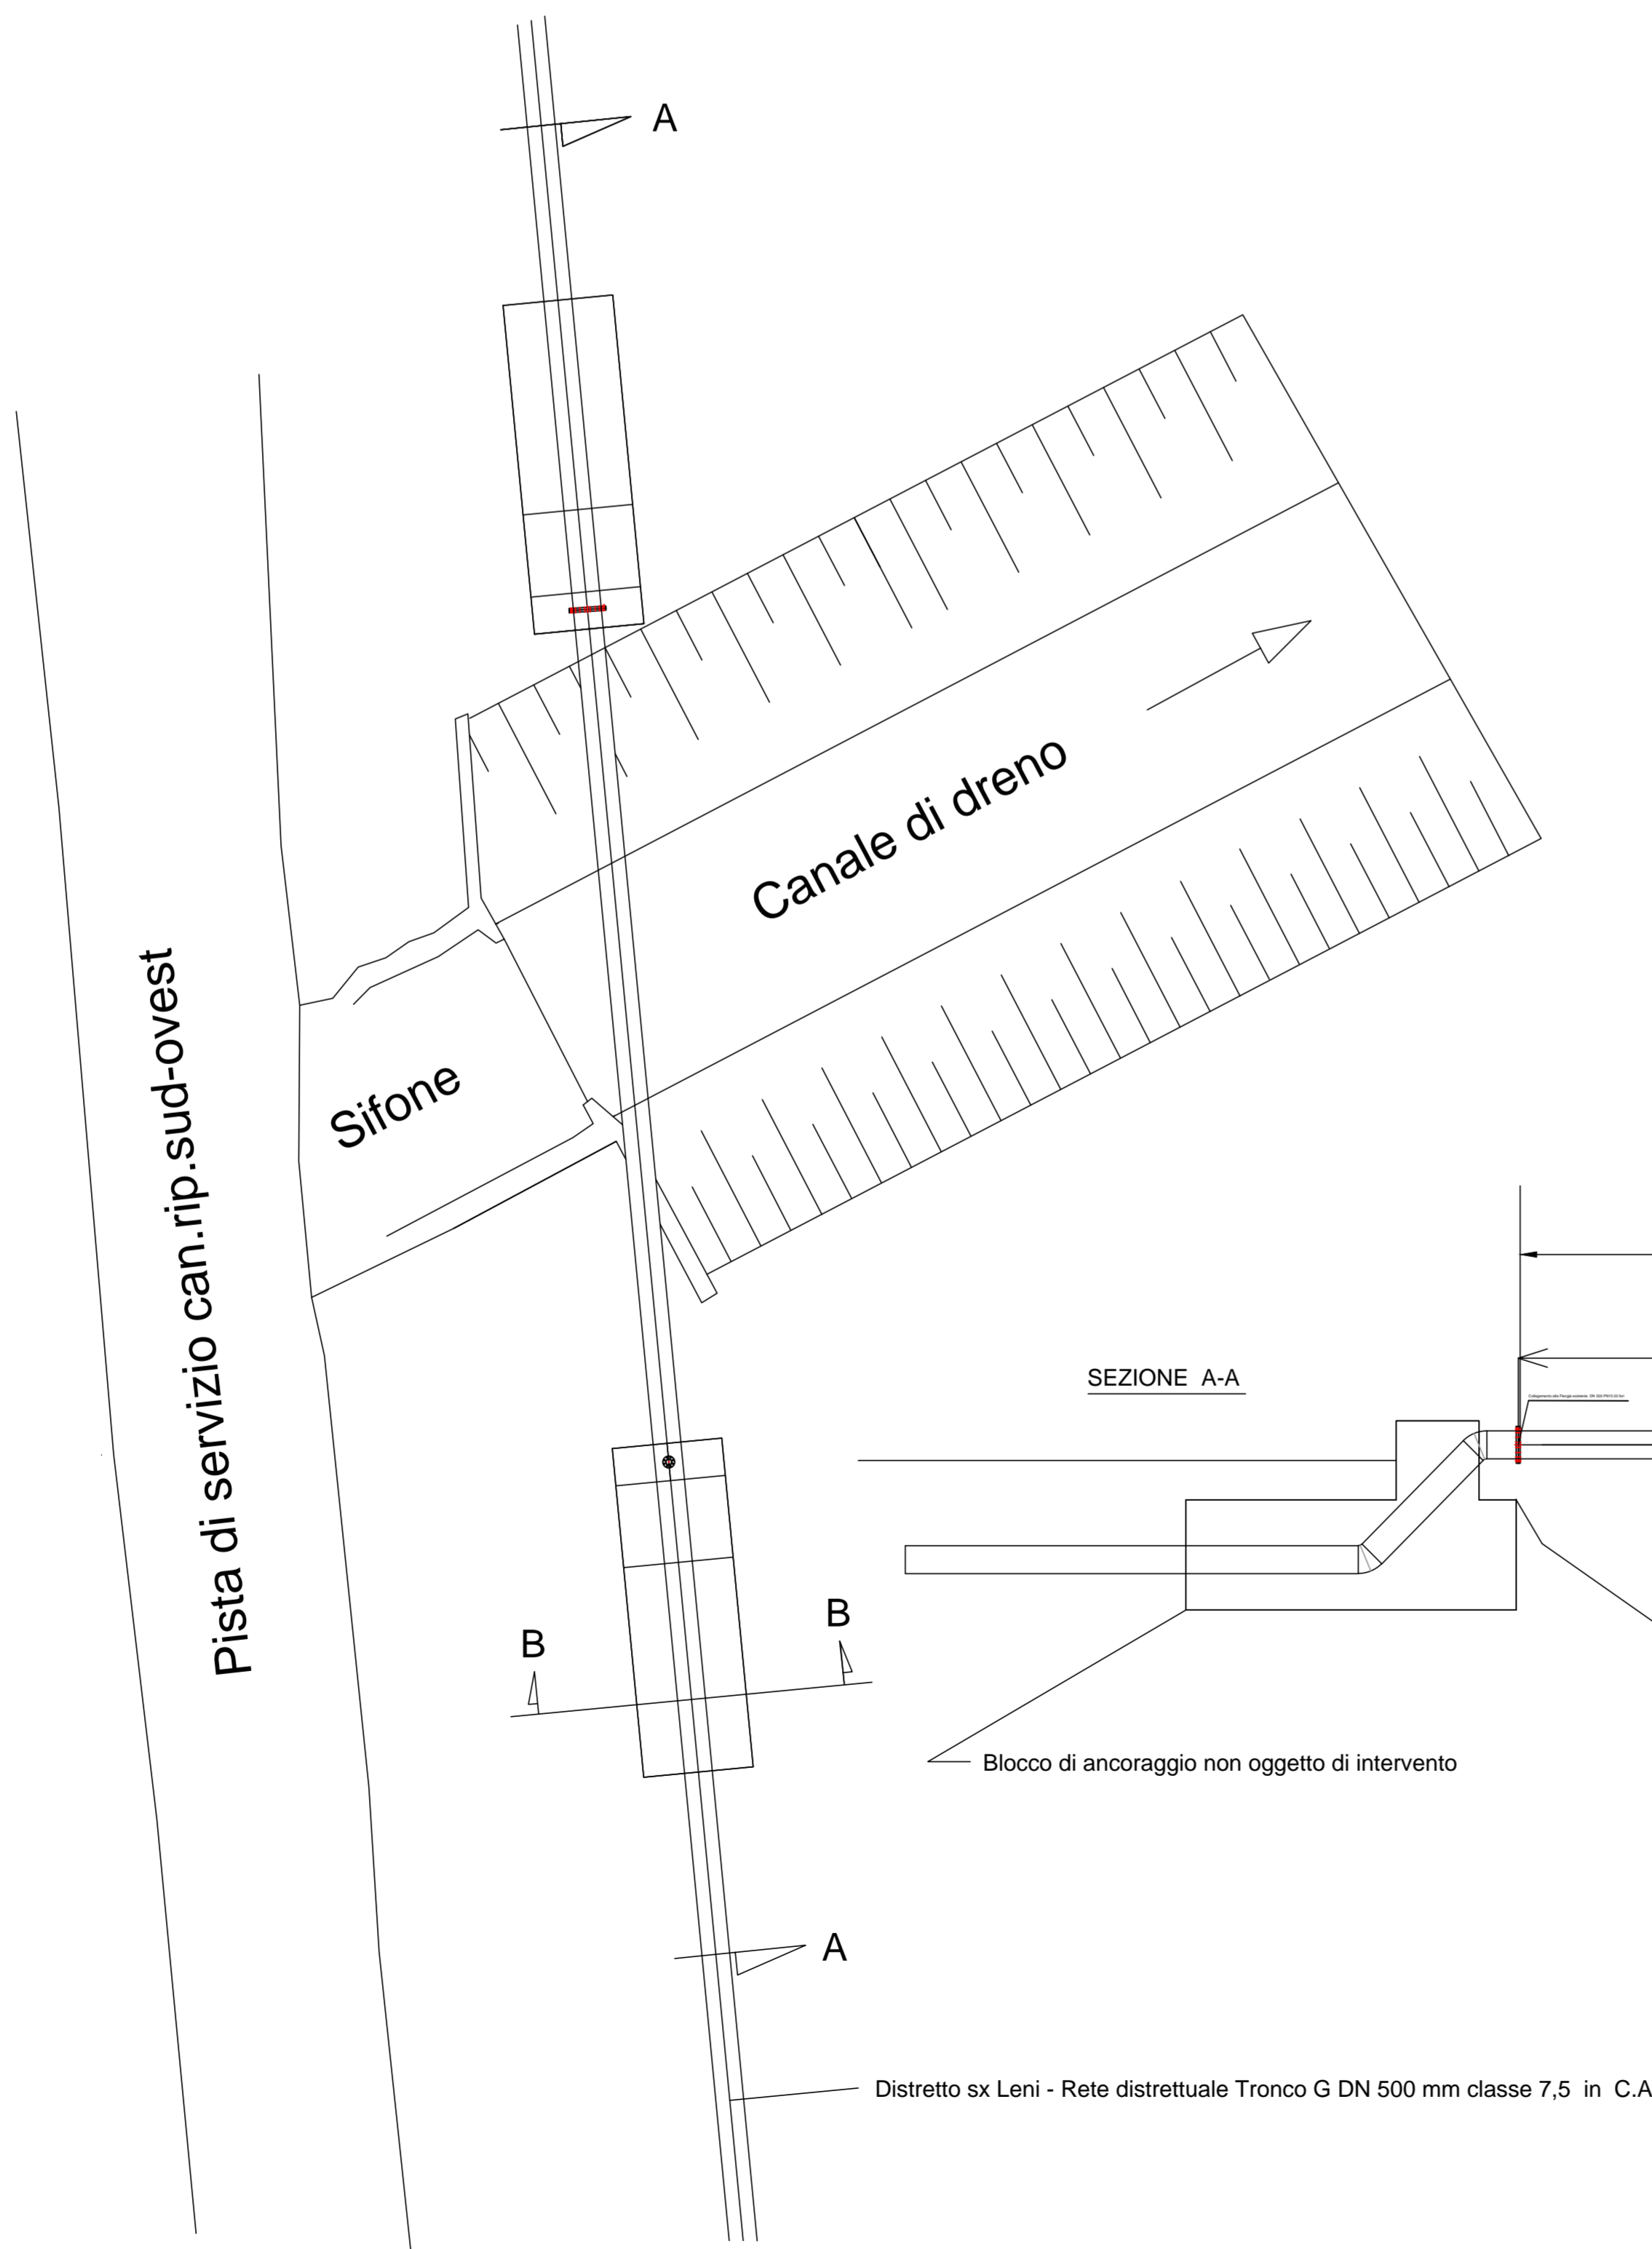

SEZIONE A-A scala 1:100

SEZIONE B-B scala 1:100

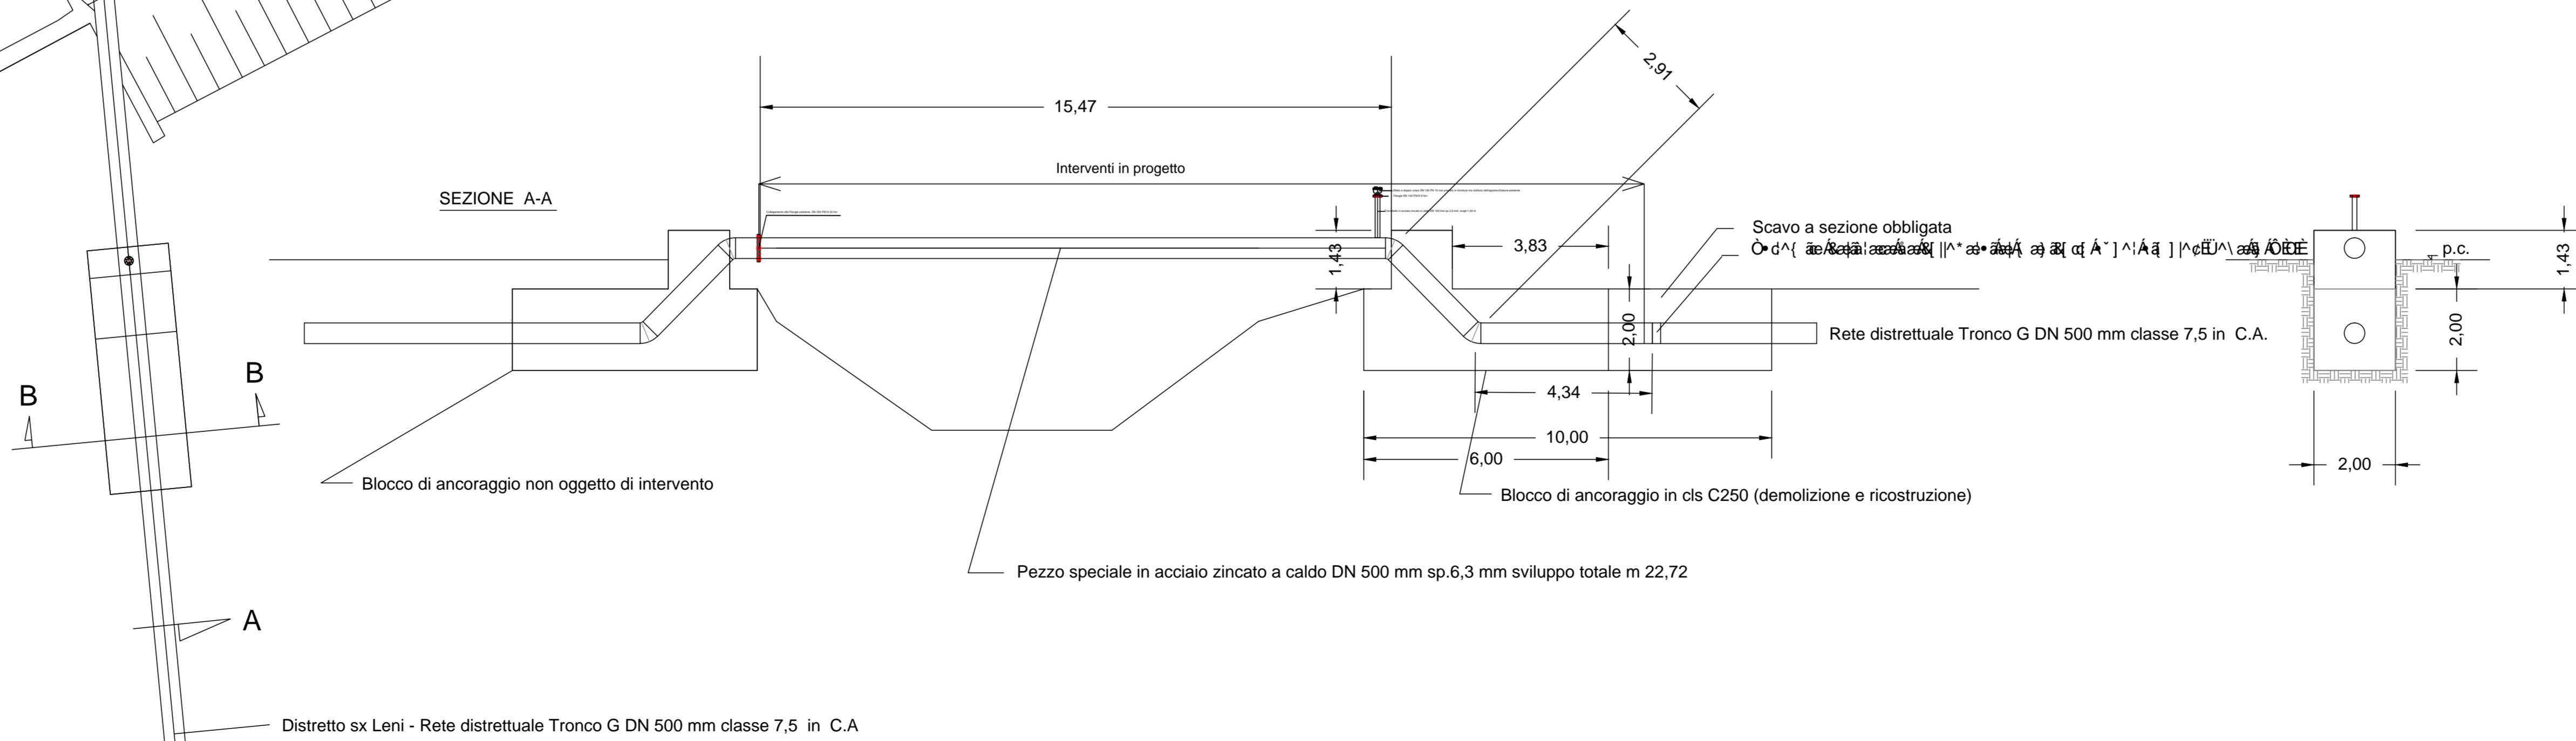



Area Agraria  
Settore Pianificazione

Distretto irriguo Sinistra Leni comizio 8  
Sostituzione della tubazione pensile in acciaio diametro 500 mm  
della condotta distrettuale "tronco G"

Progetto Esecutivo

Elaborati grafici		Tavola
Il Direttore Generale Ing. Pierfrancesco Testa	Il Commissario Straordinario Dott.ssa Maria Giuseppina Cireddu	unica
Il Direttore dell'Area Agraria Dott. Agr. Paolo Podda	Settore distretto 2 Serramanna (Pimpisu) Dott. Agr. Filippo Alberghina	Scala varie
Il Responsabile Unico del Procedimento Dott. Agr. Filippo Alberghina		Data Giugno 2018
Il Progettista Geom. Sandro Meloni		Revisione: