

OGGETTO: Perimetrazione centri abitati nel territorio comunale – Approvazione definitiva modifica Centro Abitato di Terontola.

ALLA GIUNTA COMUNALE

SEDE

Con deliberazione Giunta Comunale n. 47 del 04/06/2013 è stata approvata una modifica alla perimetrazione del centro abitato di Terontola a seguito di richiesta in data 19/03/2013 con nota prot. 7438 dei sig. ri Mezzetti Marcello, Mezzetti Oreste, Pasqui Franca e Nastase Mihaela, in atti.


Per l'approvazione definitiva della modifica è stata poi seguita la procedura prevista dall'art. 5, comma 7 del DPR 495/1992 (*Regolamento di Attuazione del nuovo CDS*), e sono stati inviati gli atti agli altri enti proprietari delle strade non comunali interessate, ovvero la Provincia di Arezzo, onde permettere di far pervenire al comune osservazioni o proposte in merito entro il termine previsto di pubblicazione dell'atto di Giunta all'albo pretorio, pari a giorni trenta.

La prevista pubblicazione all'albo pretorio di cui all'art. 5, comma 7 del DPR 495/1992 (*Regolamento di Attuazione del nuovo CDS*) è stata effettuata dal giorno 30/09/2013 al giorno 29/10/2013, come risulta dalla ricevuta di pubblicazione in atti e ad oggi non sono pervenute osservazioni da parte della provincia di Arezzo.

Si ritiene pertanto di poter procedere alla approvazione definitiva da parte della Giunta Comunale della modifica alla perimetrazione del centro abitato di Terontola e si allega alla presente copia delle planimetrie, attuale e modificata.

Cortona li _____

IL TECNICO

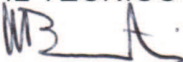




IL DIRIGENTE TECNICO



PERIMETRAZIONE ATTUALE
CENTRO ABITATO TERONTOLA
D.G.C. N°138 DEL 08/11/2012

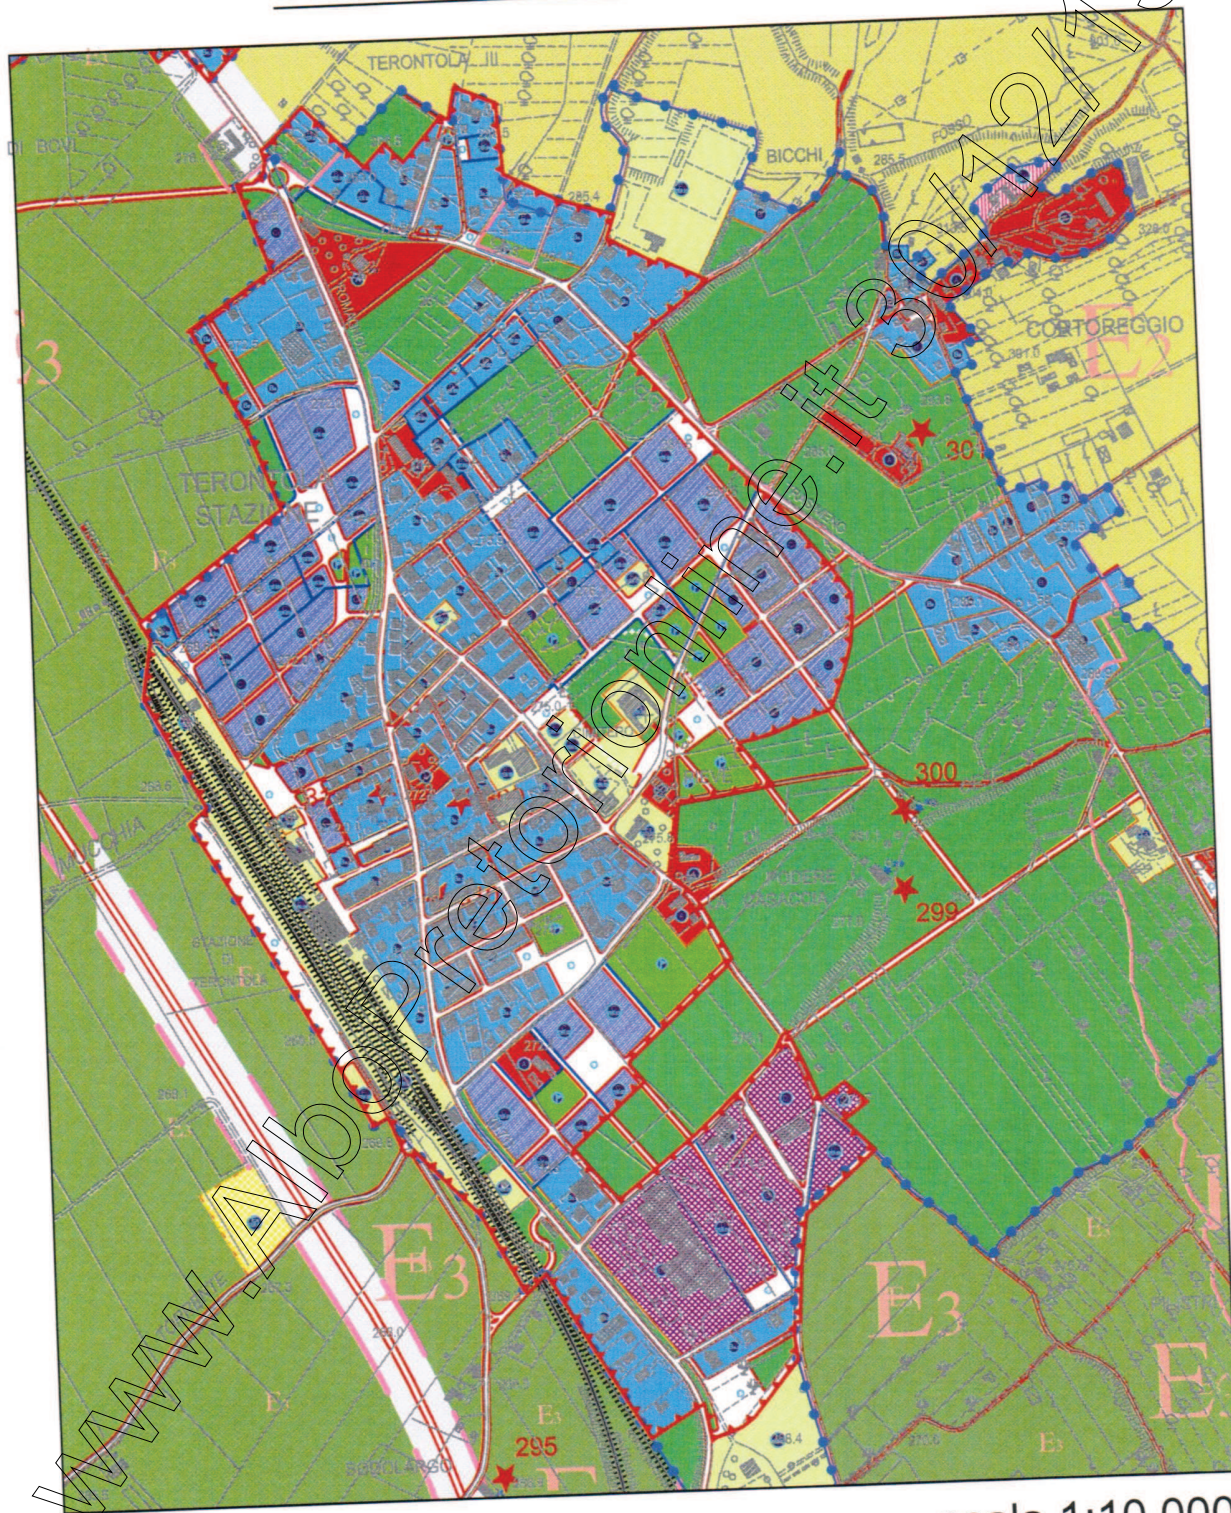


Estratto tav.3

scala 1:10.000



PERIMETRAZIONE MODIFICATO
CENTRO ABITATO TERONTOLA
D.G.C. N°138 DEL 08/11/2012

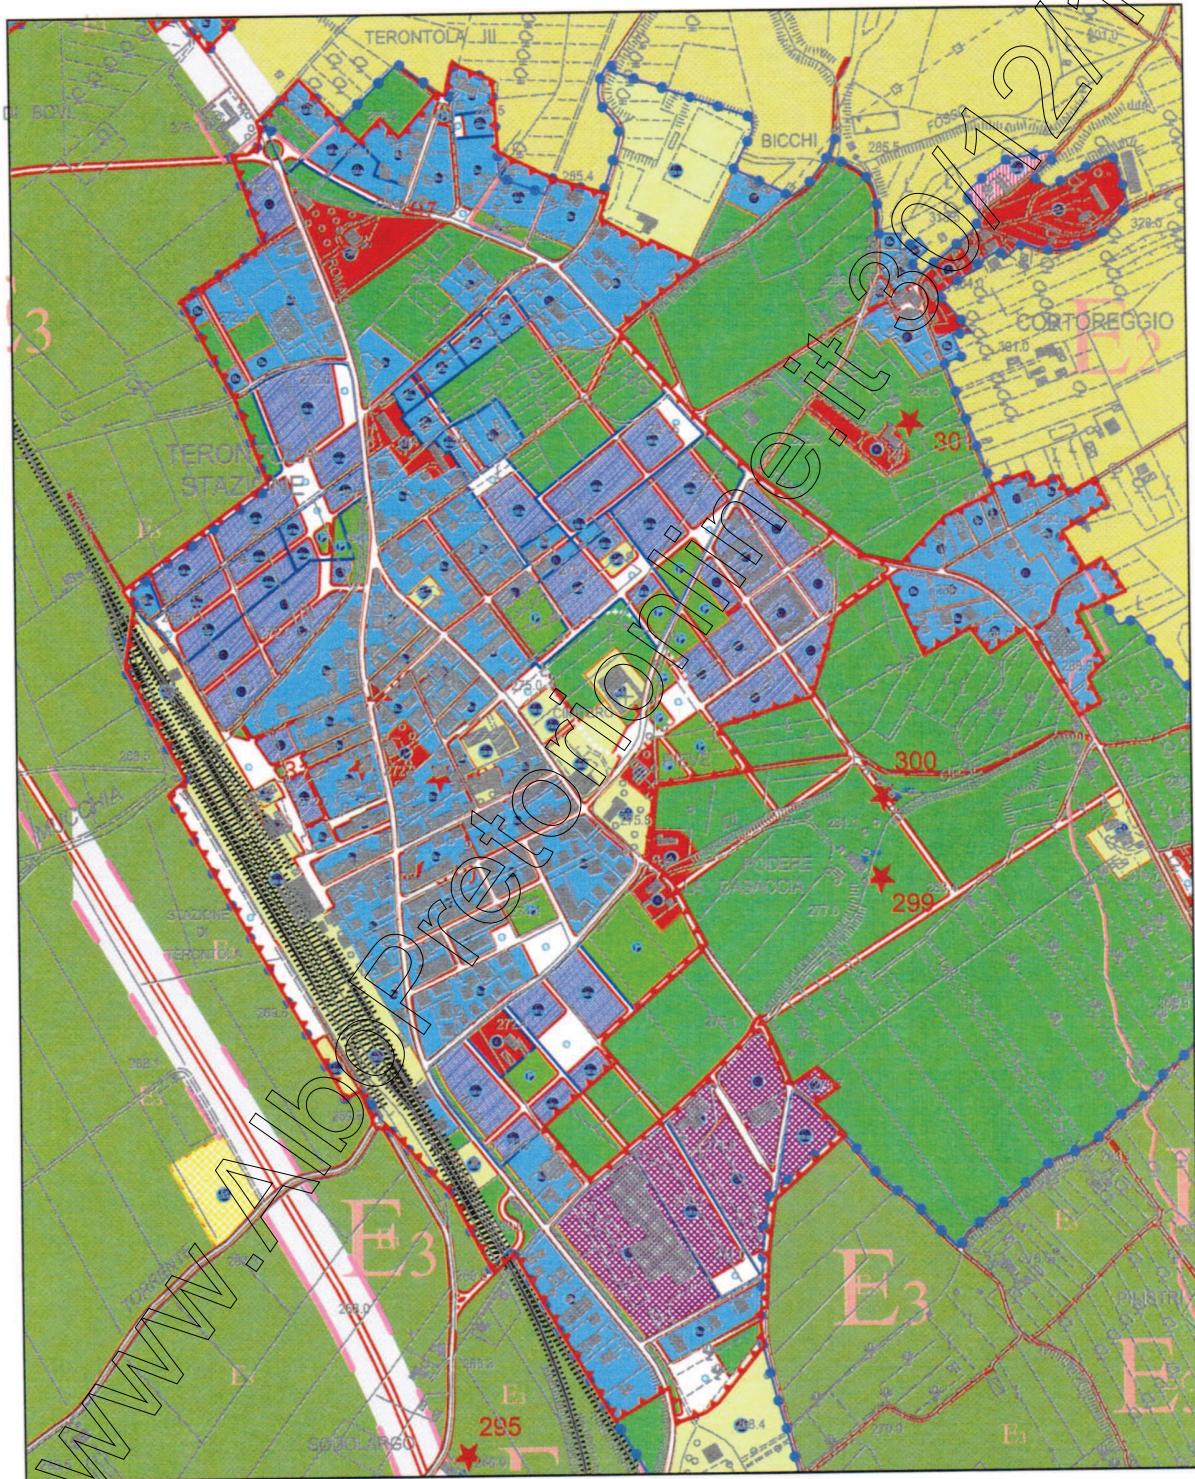

Estratto tav.3

scala 1:10.000



www.AlboPretorionline.it 30/12/13