




COMUNE DI CREMA

SETTORE PIANIFICAZIONE TERRITORIALE ED AMBIENTALE
Servizio Edilizia Privata

CRITERI PER LA DETERMINAZIONE DEI VALORI DI MONETIZZAZIONE DELLE AREE A STANDARDS



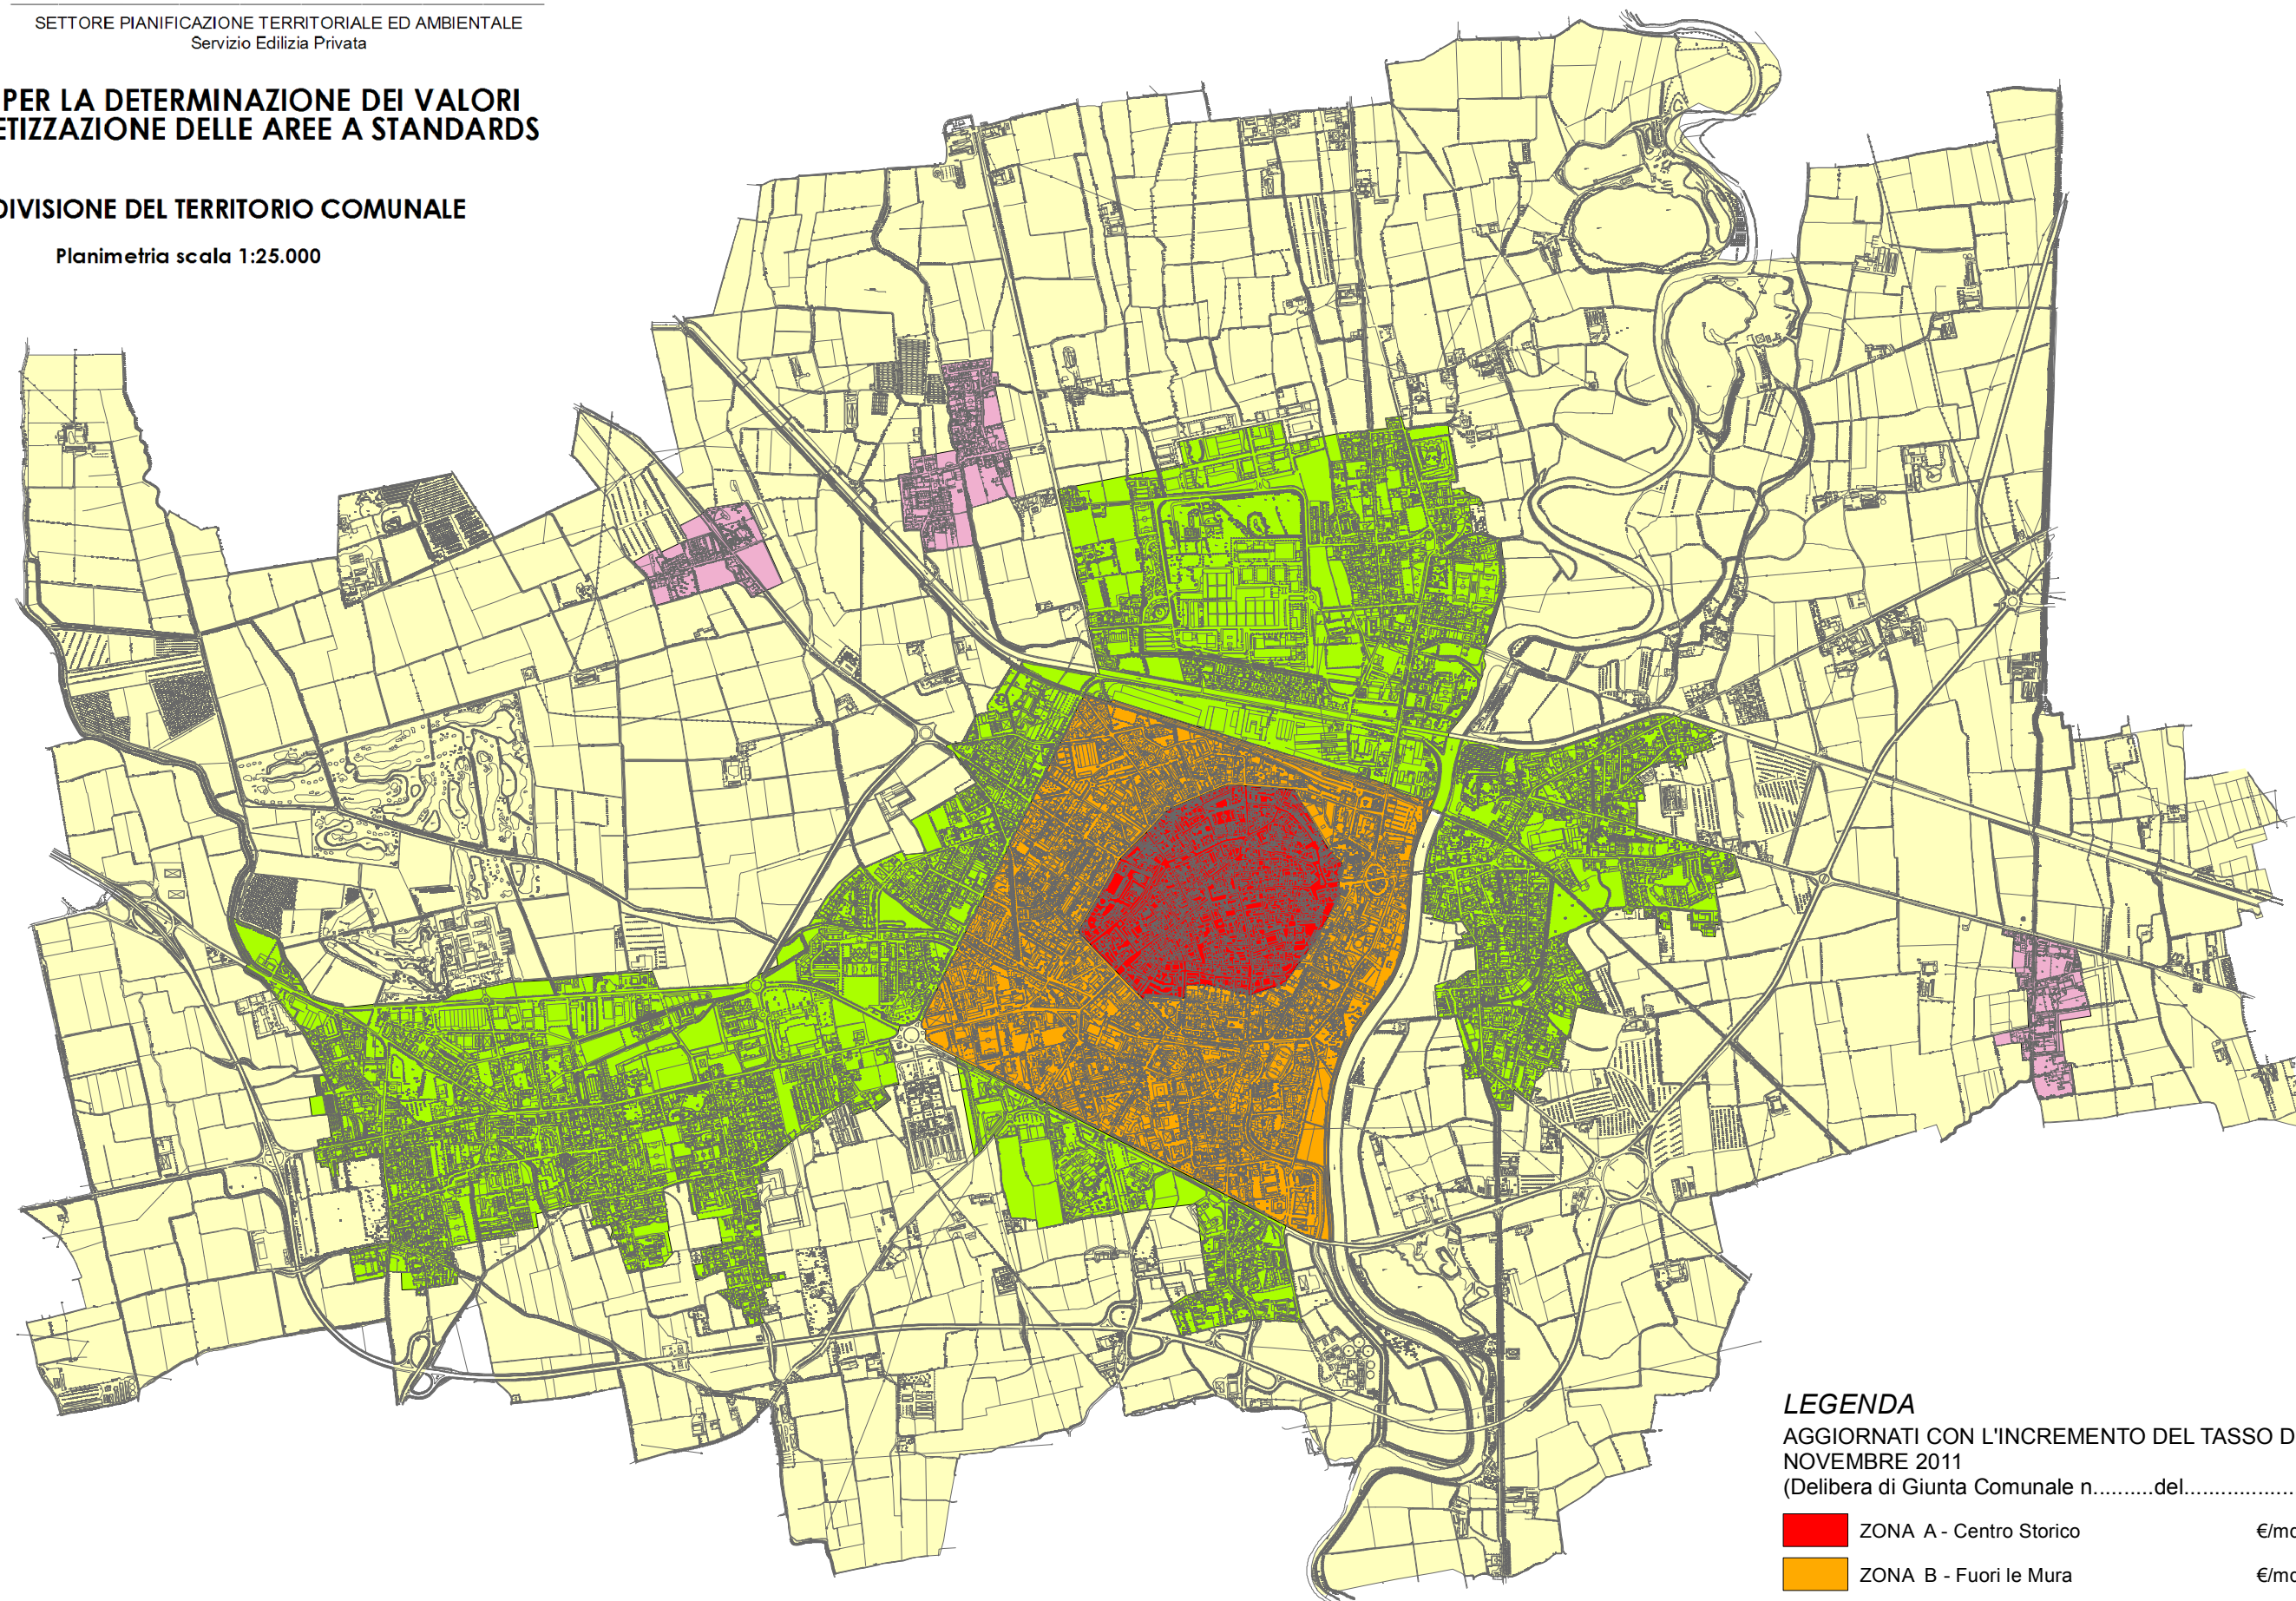


SUDDIVISIONE DEL TERRITORIO COMUNALE

Planimetria scala 1:25.000



LEGENDA

AGGIORNATI CON L'INCREMENTO DEL TASSO DI INFLAZIONE
NOVEMBRE 2011
(Delibera di Giunta Comunale n.....del.....)

	ZONA A - Centro Storico	€/mq 85,00
	ZONA B - Fuori le Mura	€/mq 60,00
	ZONA C - Frazioni collegate al capoluogo	€/mq 50,00
	ZONA D	€/mq 39,00
	ZONA E	€/mq 29,00