

Agenzia del Territorio
CATASTO FABBRICATI
Ufficio Provinciale di
Reggio Emilia

Dichiarazione protocollo n. _____ del _____
Planimetria di u.i.u. in Comune di Reggio Nell'emilia
Via Brigata Reggio civ. 29

Identificativi Catastali:

Sezione:
Foglio: 107

Particella: 61

Subalterno: 11

Compilata da:
Tinelli Concetta


Iscritto all'albo:
Geometra Dipendente Pubblico

Prov. _____

N. _____


Scheda n. 1

Scala 1:200

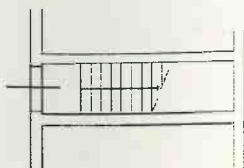


PIANO TERRA

H = mt 3.00

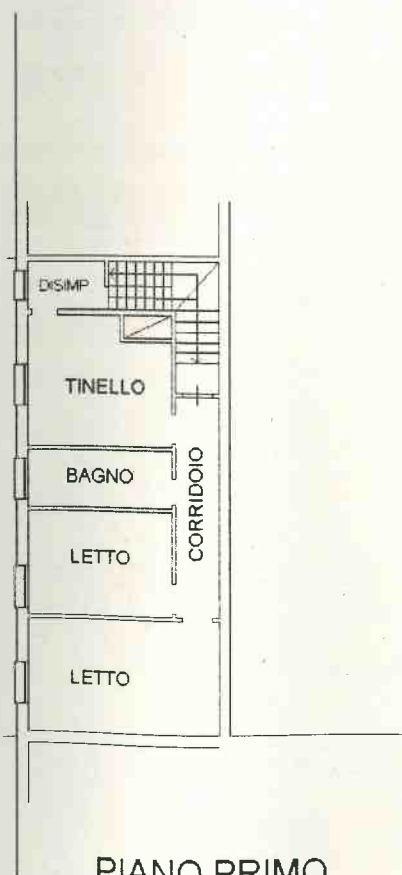

PIANO PRIMO

H = mt 3.00

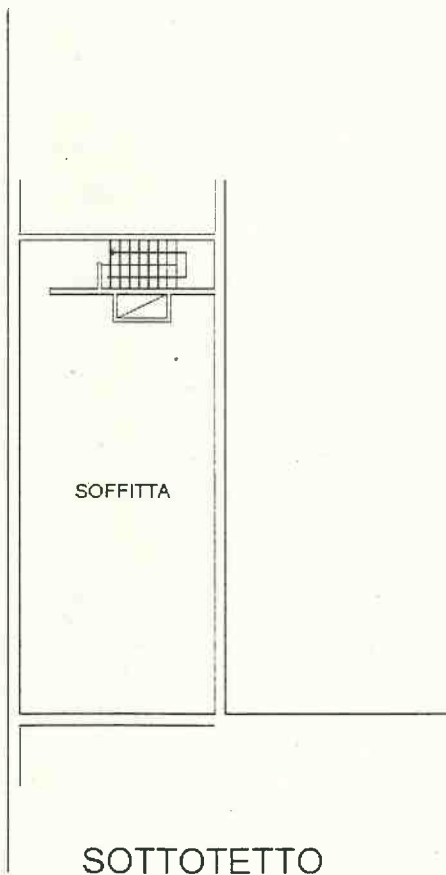

SOTTOTETTO

Hm = mt 1,50

