



COMUNE DI PRIVERNO

Città d'Arte e Medaglia d'argento al merito civile
Provincia di Latina

COPIA DI DELIBERAZIONE DELLA GIUNTA COMUNALE

N.297 del 12/11/2014

**OGGETTO: PARCO DI CERIARA: "MARTIRI DI FIESOLE" - ASSOCIAZIONE NAZIONALE CARABINIERI.
APPROVAZIONE PROGETTO.**

L'anno **DUEMILAQUATTORDICI**, il giorno **DODICI** del mese di **NOVEMBRE**, alle ore **14.20** presso la sede comunale si è riunita, regolarmente convocata, la Giunta comunale con la presenza dei signori:

Nome		presente	assente
ANGELO DELOGU	Sindaco		X
ANNAMARIA BILANCIA	Vicesindaco	X	
ELVIRA PICOZZA	Assessore	X	
ANTONIO INES	Assessore	X	
PIERLUIGI VELLUCCI	Assessore		X
MAURO PETROLE	Assessore	X	

Partecipa con le funzioni consultive, referenti, di assistenza e verbalizzazione (art. 97, comma 4, lett. a), del D.Lgs. 18/8/2000, n.267) il **Segretario Generale, dott. avv. Alessandro IZZI**.

Il **VICE-SINDACO**, constatato che gli intervenuti sono in numero legale, dichiara aperta la riunione ed invita i convocati a deliberare sull'oggetto sopra indicato,

LA GIUNTA COMUNALE

PREMESSO:

- **CHE** con deliberazione della Giunta Comunale n.283 del 16.10.2014, si aderiva alla proposta avanzata dell'Associazione Nazionale Carabinieri – Sezione di Priverno di voler intitolare il Parco di Ceriara ai "Martiri di Fiesole" con apposita cerimonia da tenersi indicativamente il 29 novembre 2014;
- **CHE** per l'iniziativa in parola, riconoscendo alla stessa il giusto valore civico, storico e culturale che merita, si concedeva il patrocinio di questo Ente, nonché il supporto dell'Ufficio Tecnico Comunale il tutto al fine di consentire e contribuire alla più completa e piena realizzazione dell'iniziativa di che trattasi;

CONSIDERATO che l'Amministrazione comunale ha dato mandato al Responsabile del Servizio 3.1, Dipartimento 3 – Tecnico di mettere in atto tutte le attività propedeutiche e necessarie per la realizzazione dell'intervento;

DATO ATTO che il Servizio 3.1 del Dipartimento 3 – Tecnico ha predisposto il progetto dell'intervento denominato "Realizzazione di una stele alla Memoria dei Carabinieri M.O.V.M.: Alberto La Rocca, Vittorio Marandola e Fulvio Sbarretti, il cui elaborato grafico si allega al presente provvedimento;

RITENUTO opportuno dover approvare l'allegato progetto;

VISTI gli allegati pareri favorevoli sulla proposta di deliberazione di cui al presente provvedimento resi dal responsabile del servizio interessato in ordine alla regolarità tecnica ai sensi del D.Lgs. n. 267 del 18/8/2000;

Su proposta del SINDACO, redatta a cura del Dipartimento 3 – Tecnico;
Ad unanimità di voti espressi legalmente,

DELIBERA

1. **CHE** le premesse sono parte integrante e sostanziale del presente deliberato;
2. **DI APPROVARE** l'allegato elaborato tecnico relativo al progetto dell'intervento di installazione di una stele alla memoria dei carabinieri M.O.V.M. Alberto La Rocca Vittorio Marandola e Fulvio Sbarretti presso i Giardini di via Alcide De Gaspari in località Ceriara di Priverno, predisposto dall'Ufficio Tecnico Comunale – Dipartimento 3 – Tecnico – Servizio 3.1;
3. **DI TRASMETTERE** per conoscenza il presente provvedimento al Responsabile del Dipartimento 6, ed alla sezione di Priverno dell'Associazione Nazionale ;
4. **DI DICHIARARE** con votazione separata e con voto unanime degli intervenuti, il presente atto immediatamente eseguibile ai sensi art.134 D.Lgs. 267/2000, stante l'urgenza di provvedere in merito. =

cte. 4

COMUNE DI PRIVERNO

(Provincia di Latina)

PROGETTO PER LA REALIZZAZIONE DI UNA STELE ALLA MEMORIA DEI CARABINIERI M.O.V.M.

ALBERTO LA ROCCA
VITTORIO MARANDOLA
FULVIO SBARRETTI




Il responsabile del dipartimento 3
Arch. Claudia Romagna

Ubicazione: via Alcide De Gasperi

ELABORATO GRAFICO

area ubicazione stele

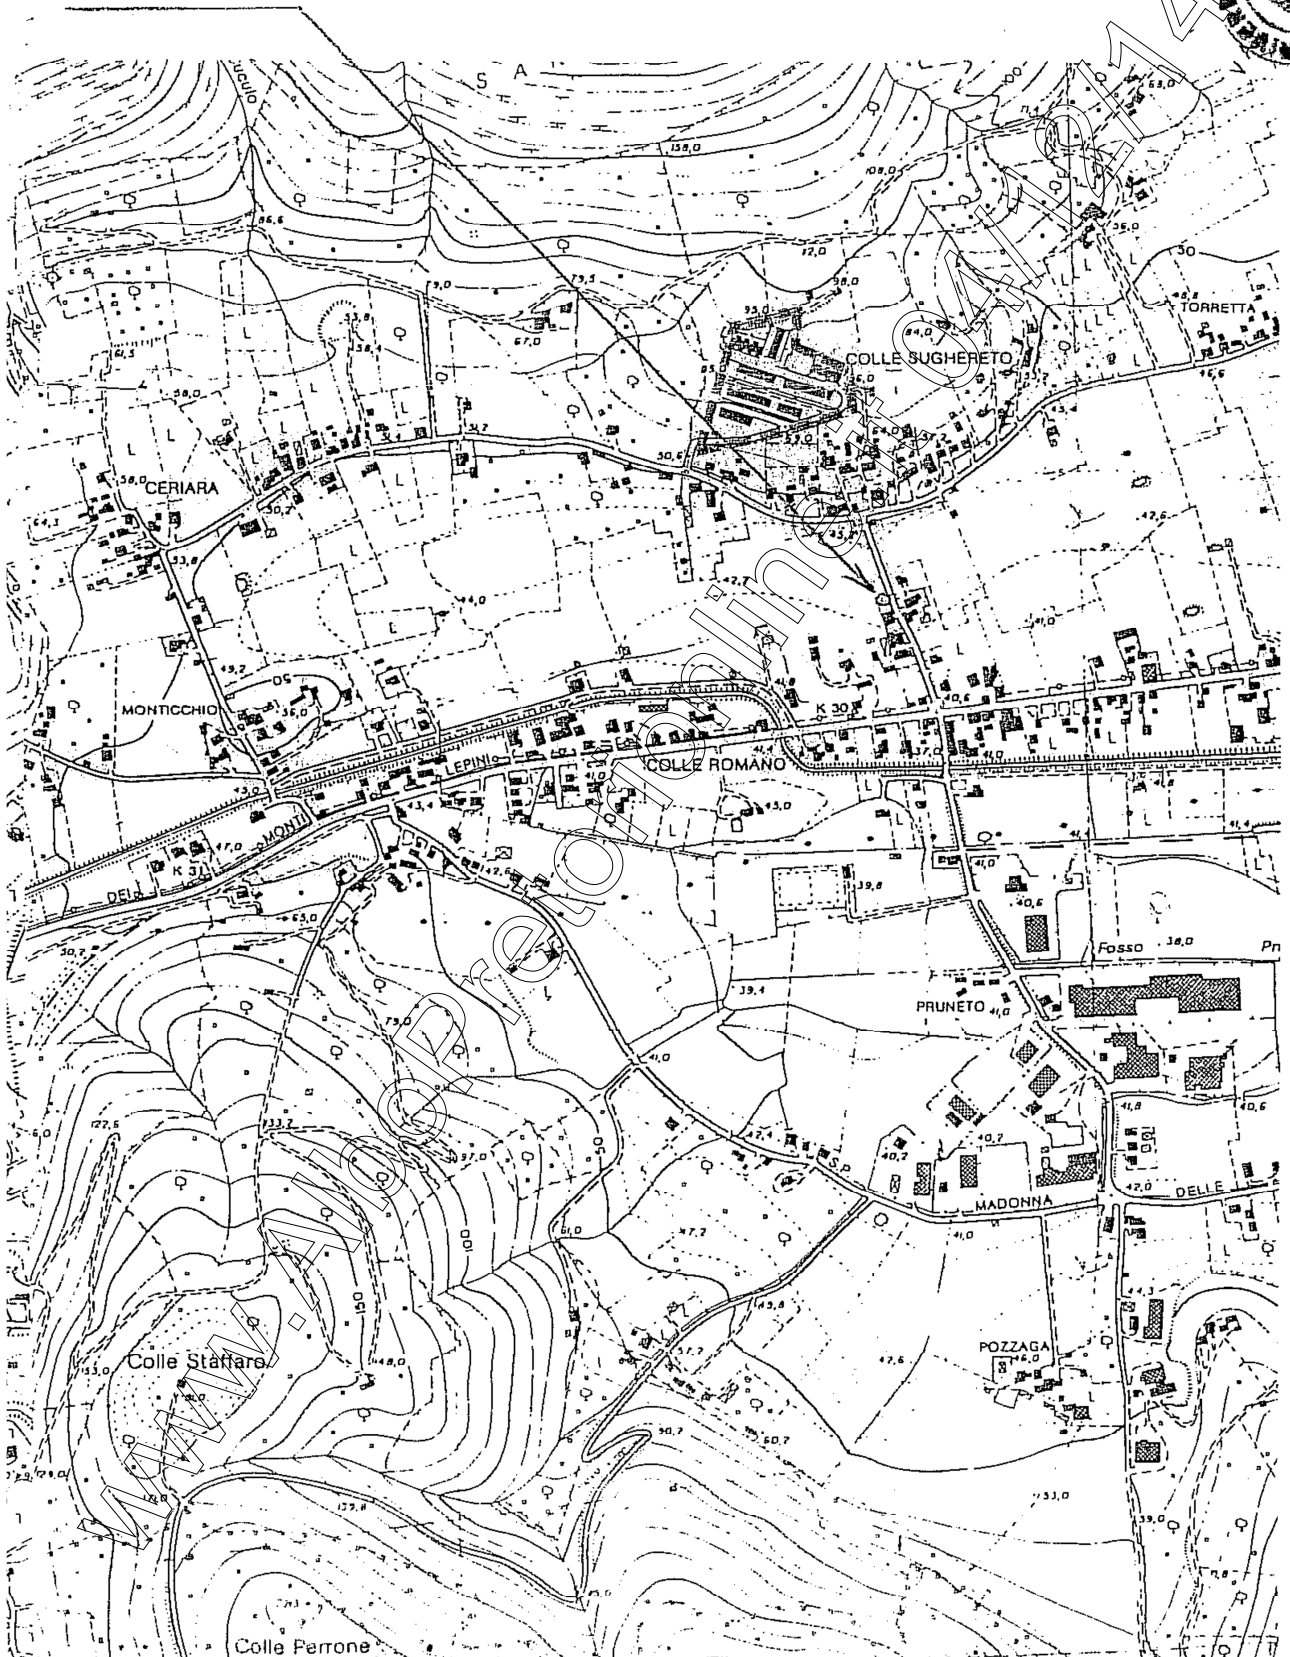

H=48400




Comune: PRIVERNO
Foglio: 4

Scala originale 1:2000
Scala disegno 1:2000

20-11-2009 16:08
Protocollo n. 82787

FOTO AEREA

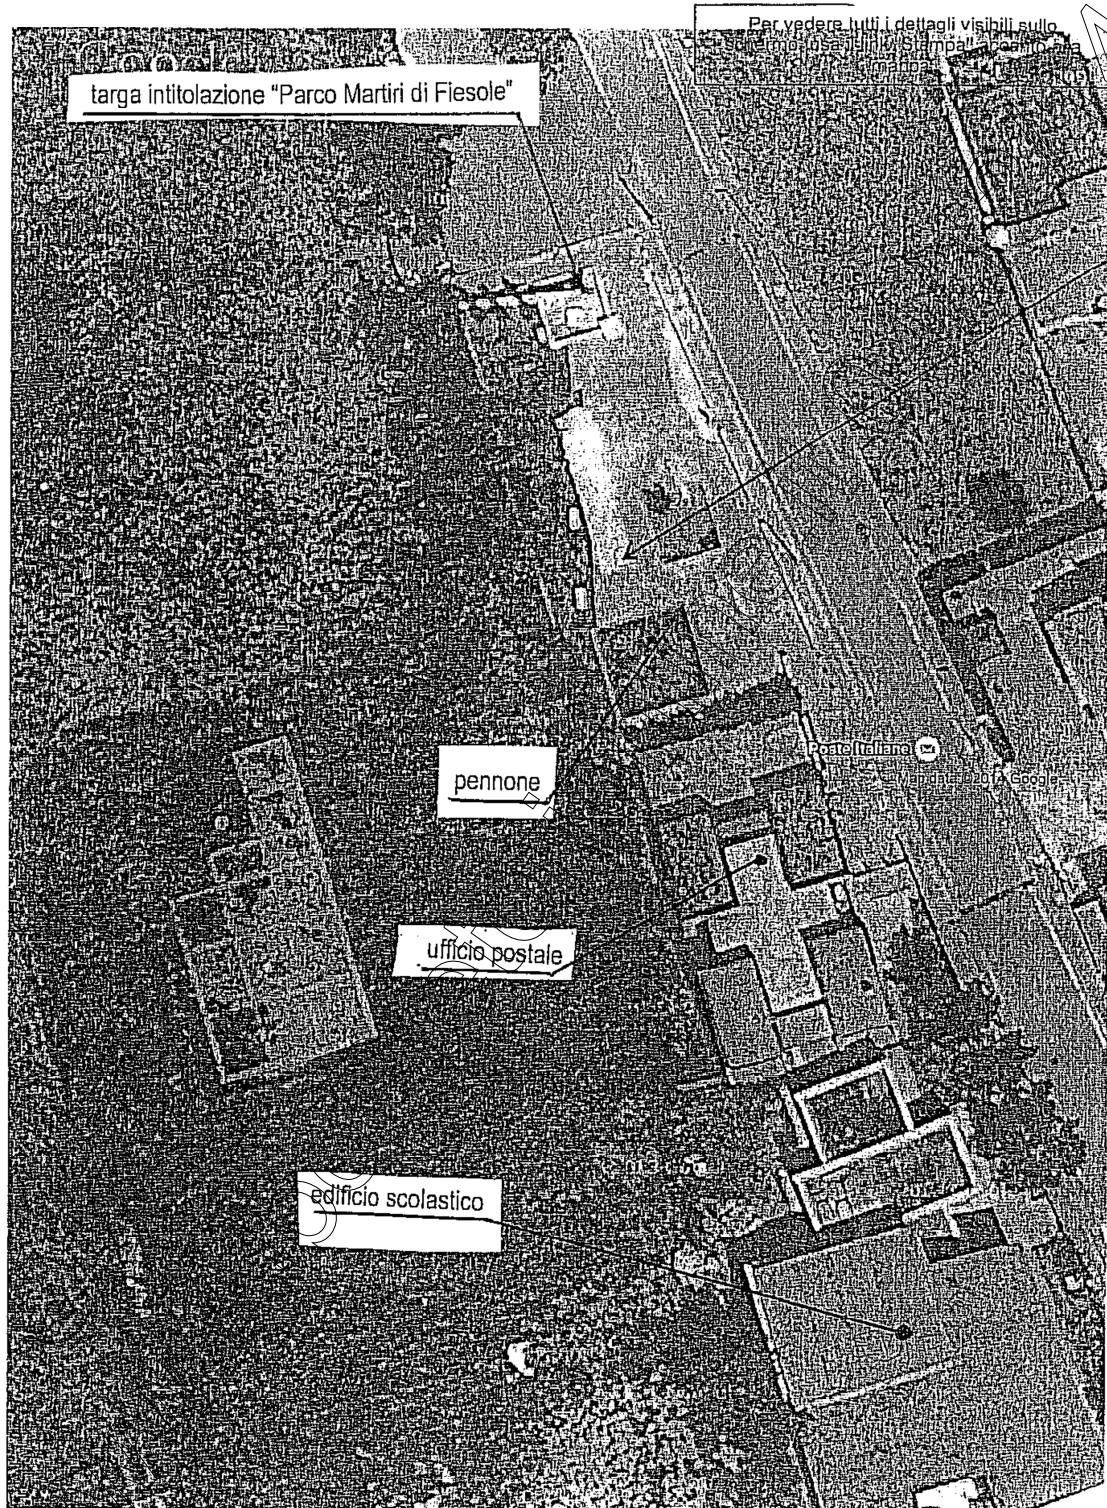




PLANIMETRIA
SCALA 1:100

ATTUALE

particolare

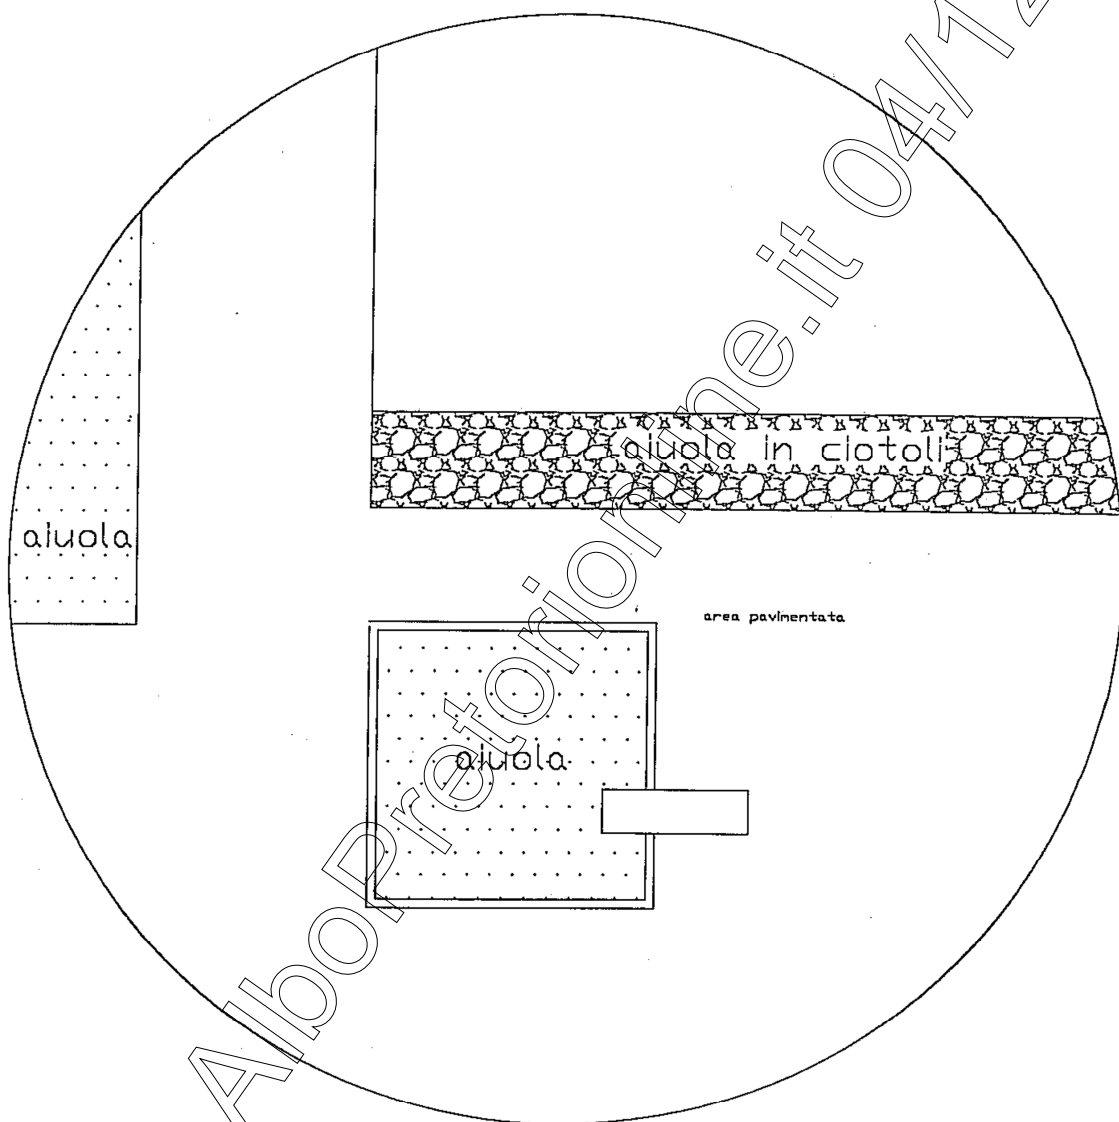


via Alcide De Gasperi

PLANIMETRIA

SCALA 1:100

IN PROGETTO

particolare

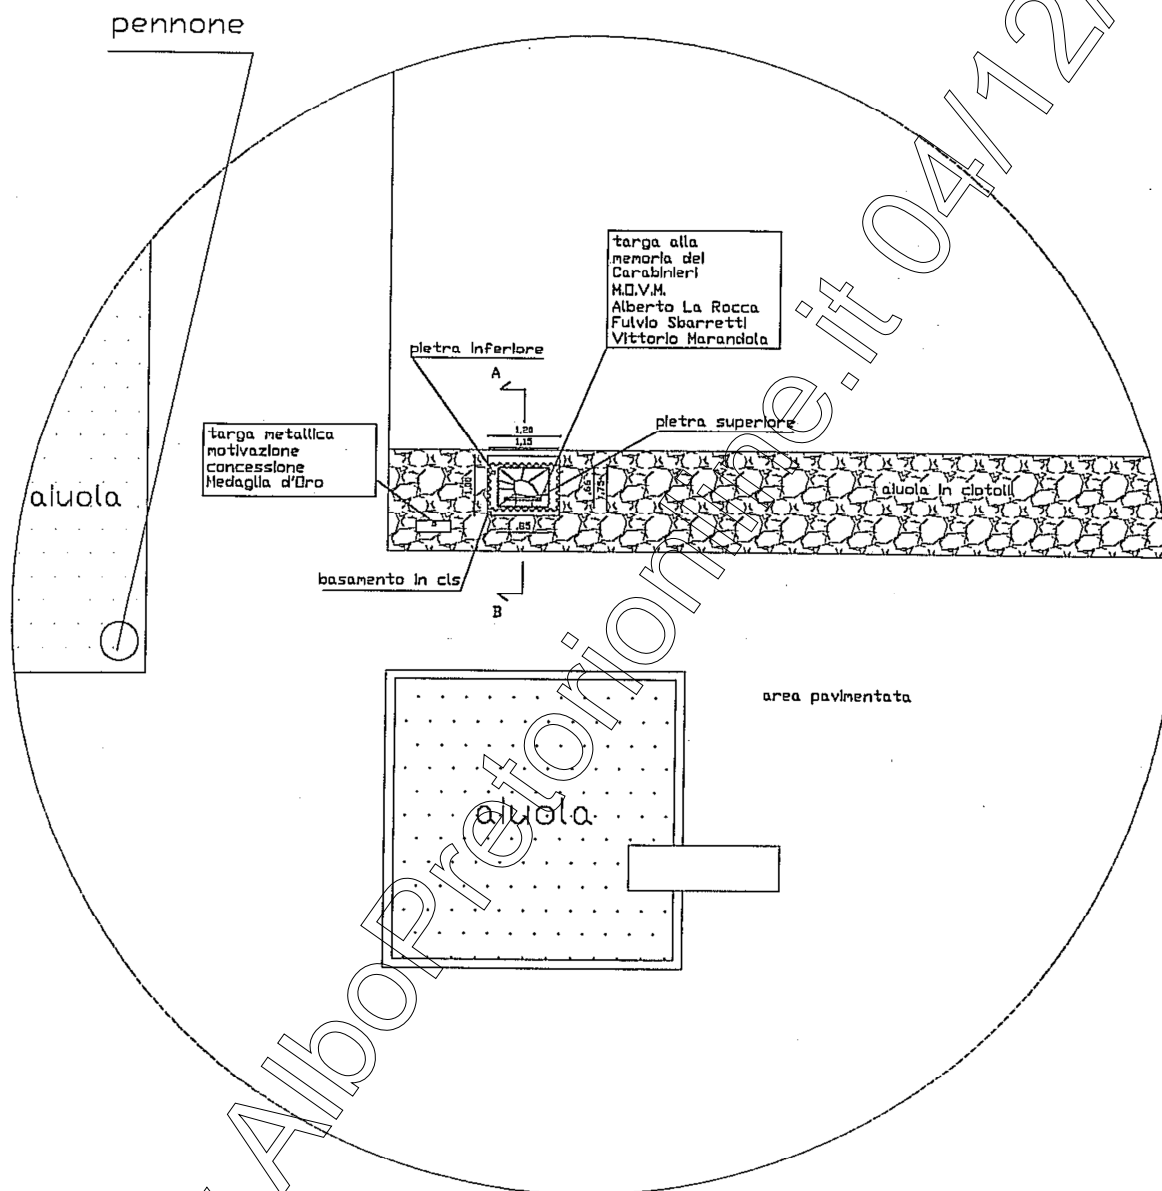


via Alcide De Gasperi



PLANIMETRIA
SCALA 1:50


IN PROGETTO

particolare

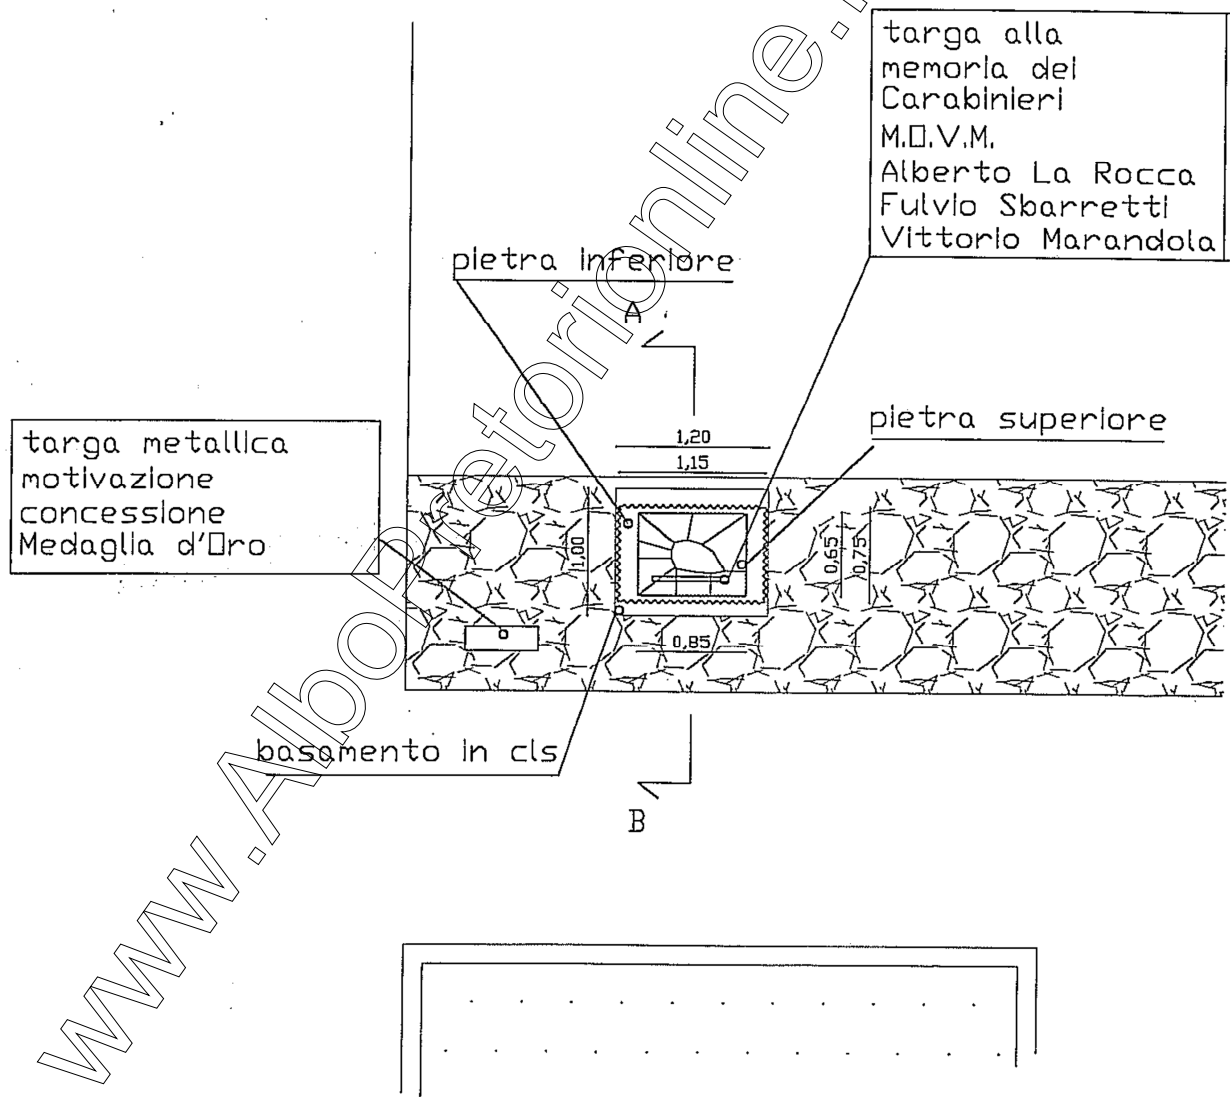

SEZIONE A-B

scala 1:50

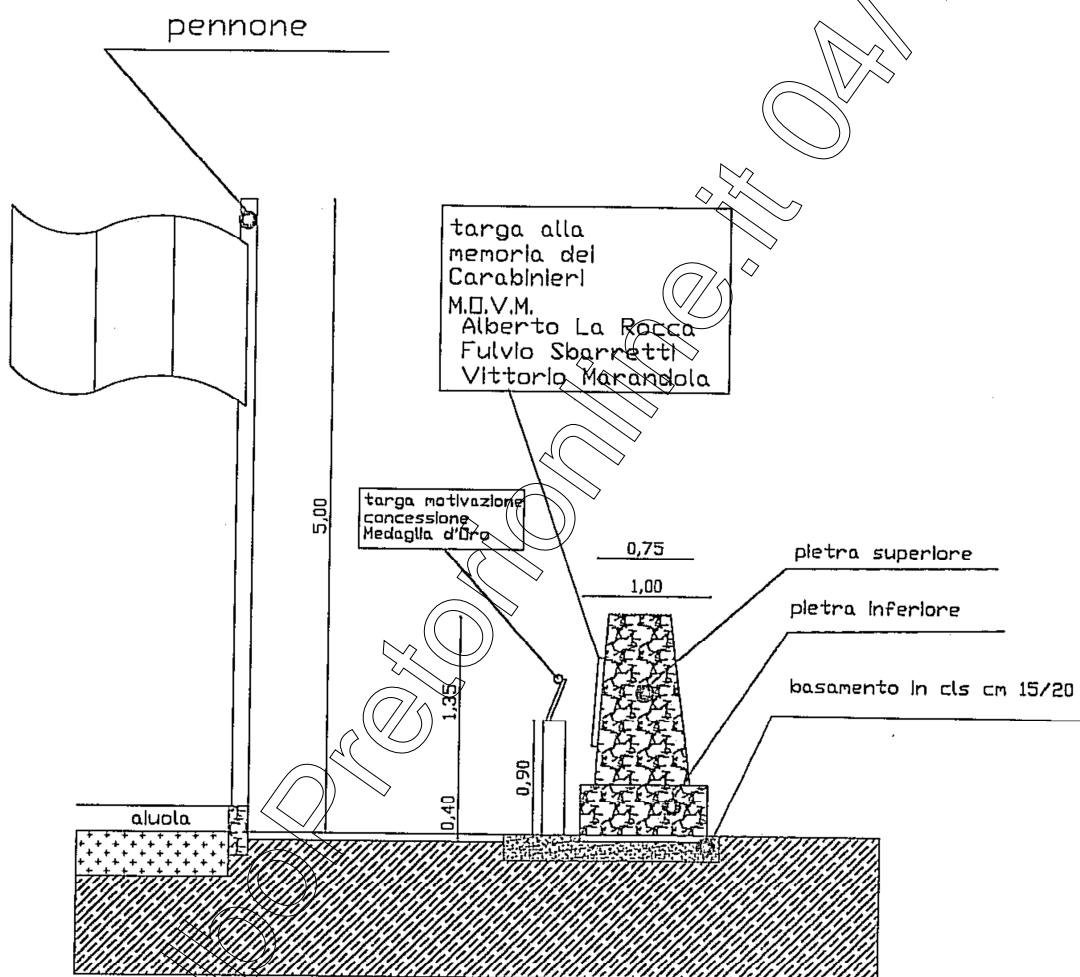

N.B.: le due pietre inferiore e superiore sono collegate tra loro
con due ferri passanti diam. mm 16 installati con idonea resina

**ALLEGATO ALLA DELIBERAZIONE
GIUNTA COMUNALE n. 297 del 12/11/2014**

PARERI AI SENSI DELL'ART.49 DEL T.U. ORDINAMENTO EE.LL. D. Lgs. N. 267 DEL 18/8/2000 SULLA PROPOSTA DI DELIBERAZIONE DI GIUNTA COMUNALE AVENTE PER OGGETTO:

**PARCO DI CERIARA: "MARTIRI DI FIESOLE" - ASSOCIAZIONE NAZIONALE CARABINIERI.
APPROVAZIONE PROGETTO.**

UFFICIO: 3° DIPARTIMENTO – TECNICO

PARERE IN ORDINE ALLA REGOLARITA' TECNICA - comma1, articolo 49, D.Lgs. 18.08.2000 n.267

PARERE FAVOREVOLE

data
12/11/2014

timbro

**Il Responsabile del Dipartimento 3
f.to arch. Claudia Romagna**

Il presente verbale viene sottoscritto come segue:

IL VICE SINDACO
f.to dott. ssa Anna Maria Bilancia

IL SEGRETARIO COMUNALE
f.to Avv. Alessandro IZZI

REFERTO DI PUBBLICAZIONE (art.124 D. Lgs. 18 agosto 2000 n. 267)

N. 1905 Reg. Pubbl.

Certifico io sottoscritto Segretario comunale su conforme dichiarazione del Messo, che copia del presente verbale è stato pubblicato il giorno **04 DIC. 2014** all'Albo Pretorio online ove rimarrà esposto per 15 giorni consecutivi.

IL MESSO NOTIFICATORE

IL SEGRETARIO COMUNALE
f.to Avv. Alessandro IZZI

04 DIC. 2014

E' copia conforme all'originale da servire per uso amministrativo.

Dalla Residenza Comunale li 04 DIC. 2014

IL SEGRETARIO COMUNALE
Avv. Alessandro IZZI

COMUNICAZIONE AI CAPIGRUPPO CONSILIARI
(artt.125 D. Lgs. 18 agosto 2000 n. 267)

Si da atto che del presente verbale viene data comunicazione oggi **04 DIC. 2014** giorno di pubblicazione ai Capigruppo consiliari.

li, **04 DIC. 2014**

IL SEGRETARIO COMUNALE
f.to Avv. Alessandro IZZI

CERTIFICATO DI ESECUTIVITA' (art.134 D. Lgs. 18 agosto 2000 n. 267)

- ☐ Si certifica che la suesesa deliberazione è stata pubblicata nelle forme di legge all'Albo Pretorio del Comune senza riportare nei primi dieci giorni di pubblicazione denunce di vizi di legittimità, per cui la stessa è divenuta esecutiva ai sensi del 3° comma dell'art.134 D. Lgs. 18 agosto 2000 n. 267 in data

li,

IL SEGRETARIO COMUNALE
f.to Avv. Alessandro IZZI

-
- ☐ La su estesa deliberazione è divenuta esecutiva in data **04 DIC. 2014** ai sensi del 4° comma dell'art.134 D.Lgs. 18 agosto 2000 n. 267.

Li **04 DIC. 2014**

IL SEGRETARIO COMUNALE
f.to Avv. Alessandro IZZI



COMUNE DI PRIVERNO
(Provincia di Latina)