

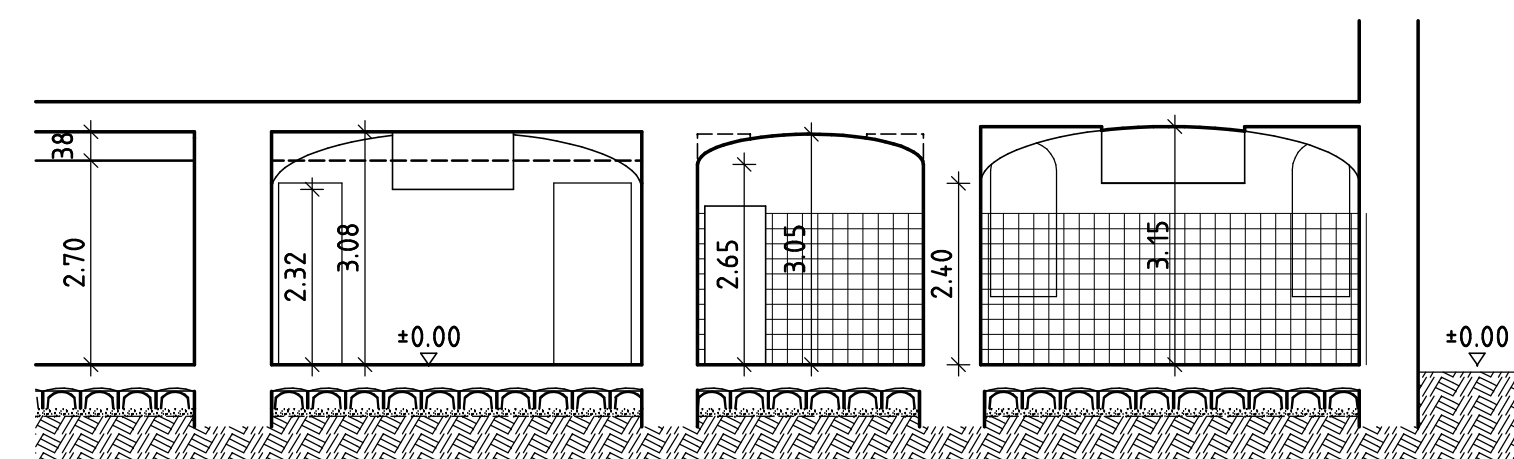


TUTTI I LOCALI IN CUI E' PREVISTA LA PRESENZA CONTINUATIVA DI PERSONE E NEI QUALI NON E' RISPETTATO IL RAPPORTO DI AERODIFFUSIONE SONO DOTATI DI IMPIANTO MECCANICO DI RICAMBIO DELL'ARIA, DI CLIMATIZZAZIONE E DI ILLUMINAZIONE ARTIFICIALE, ESEGUITI IN CONFORMITA' ALLA NORMA UNI 10339


I BAGNI SONO DOTATI DI IMPIANTO DI ESTRAZIONE MECCANICA CON UN RICAMBIO DELL'ARIA DI 12 VOL./ORA

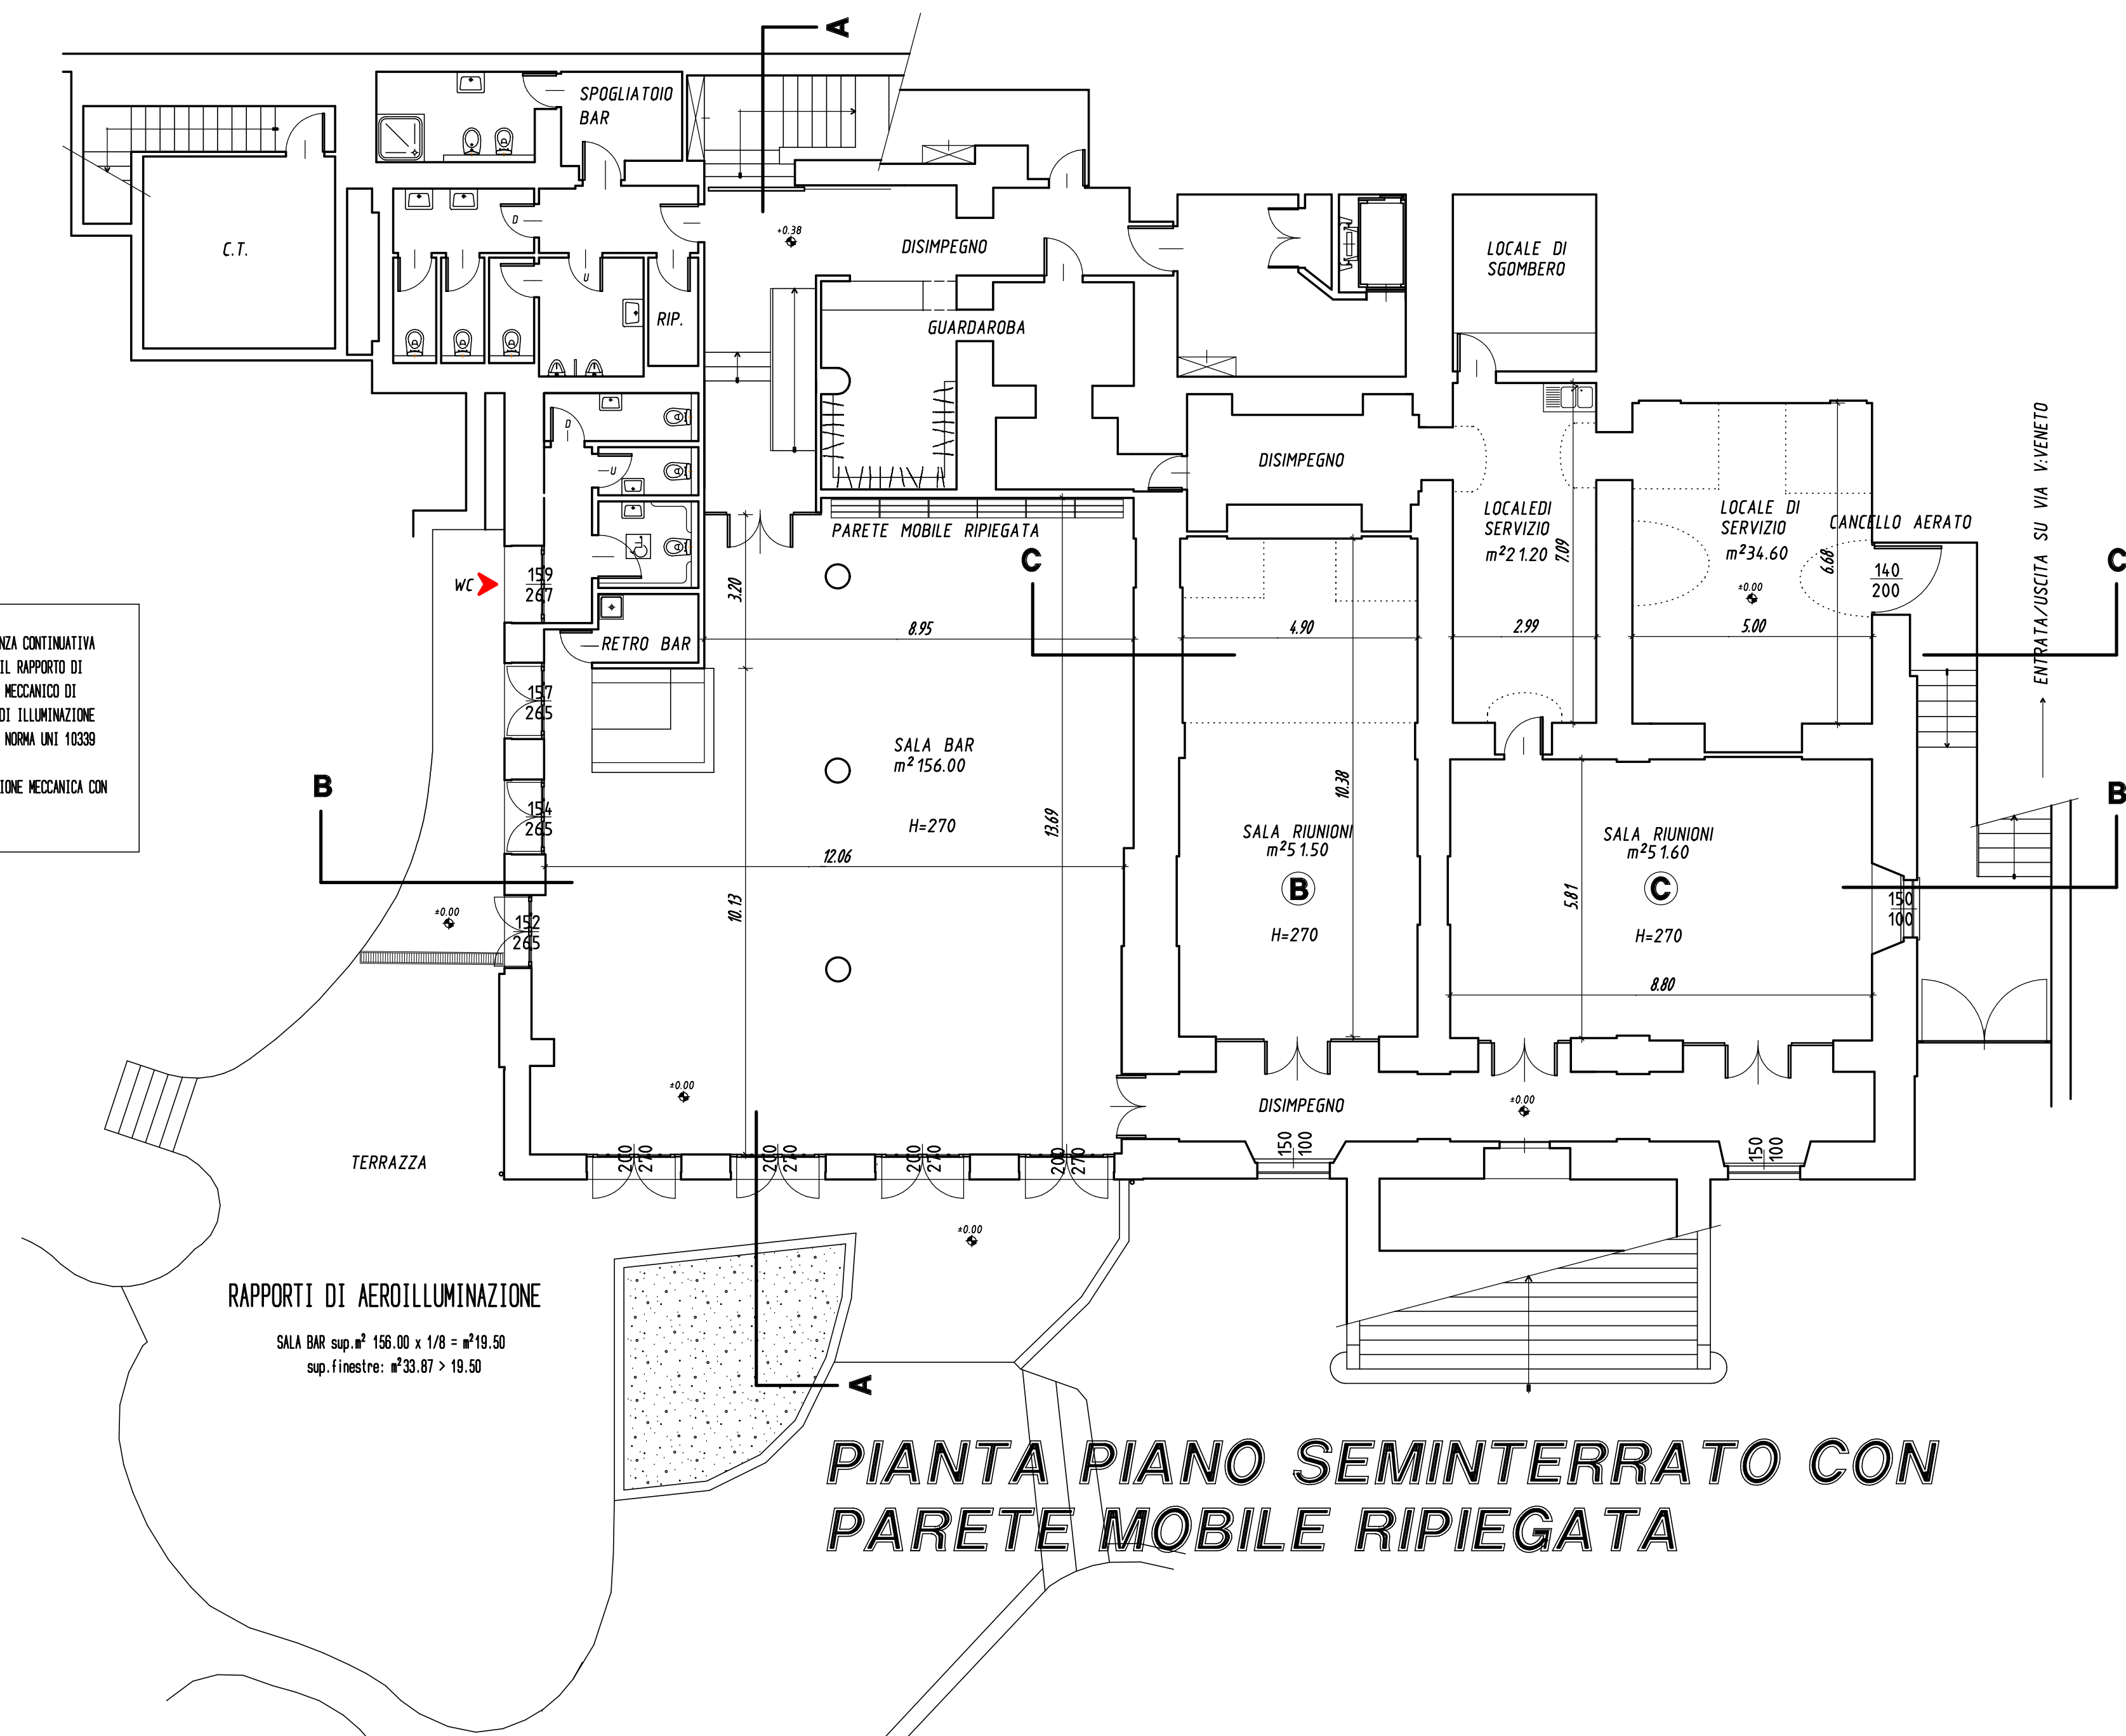

SEZIONE C-C

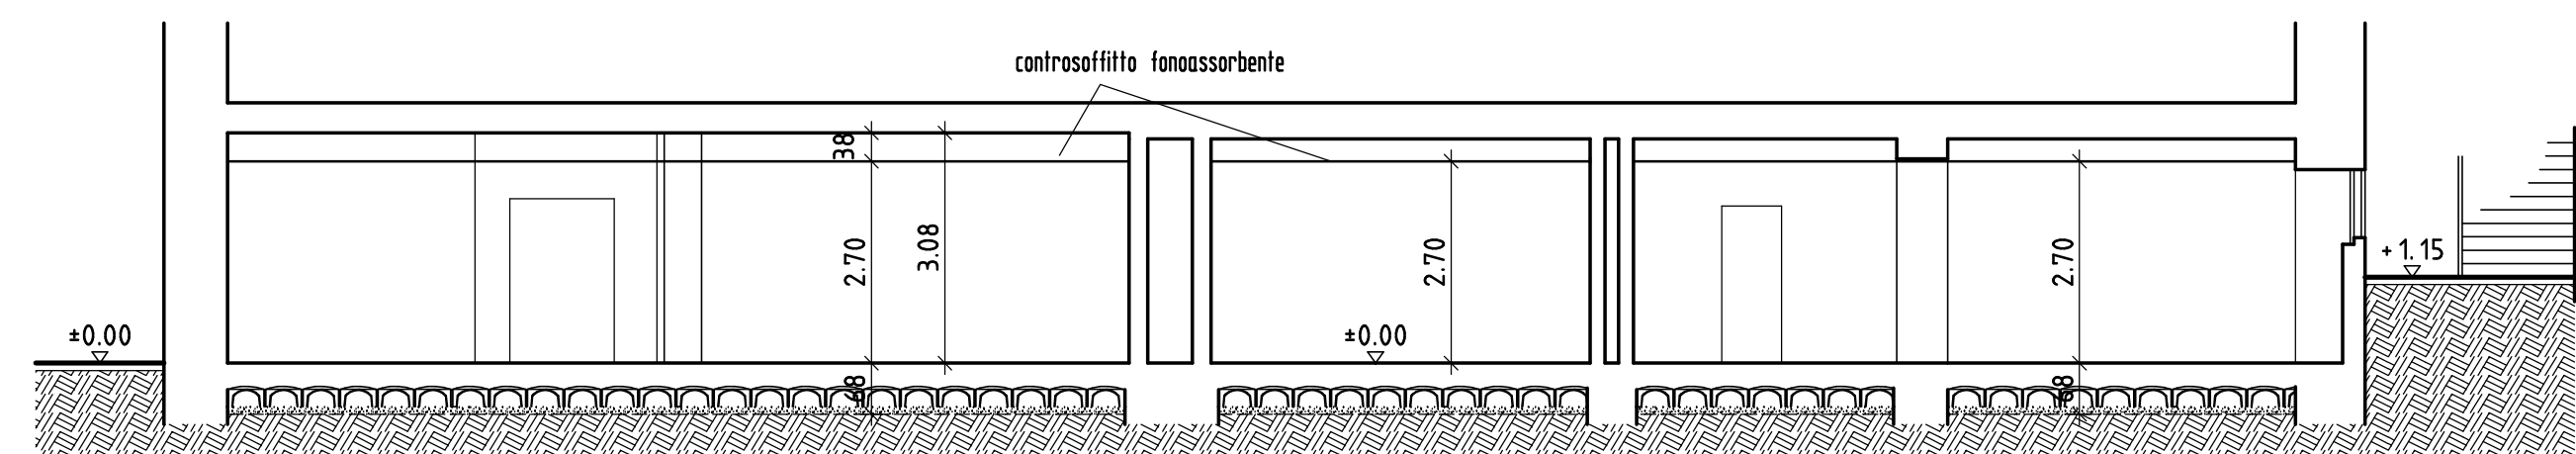

SEZIONE B-B

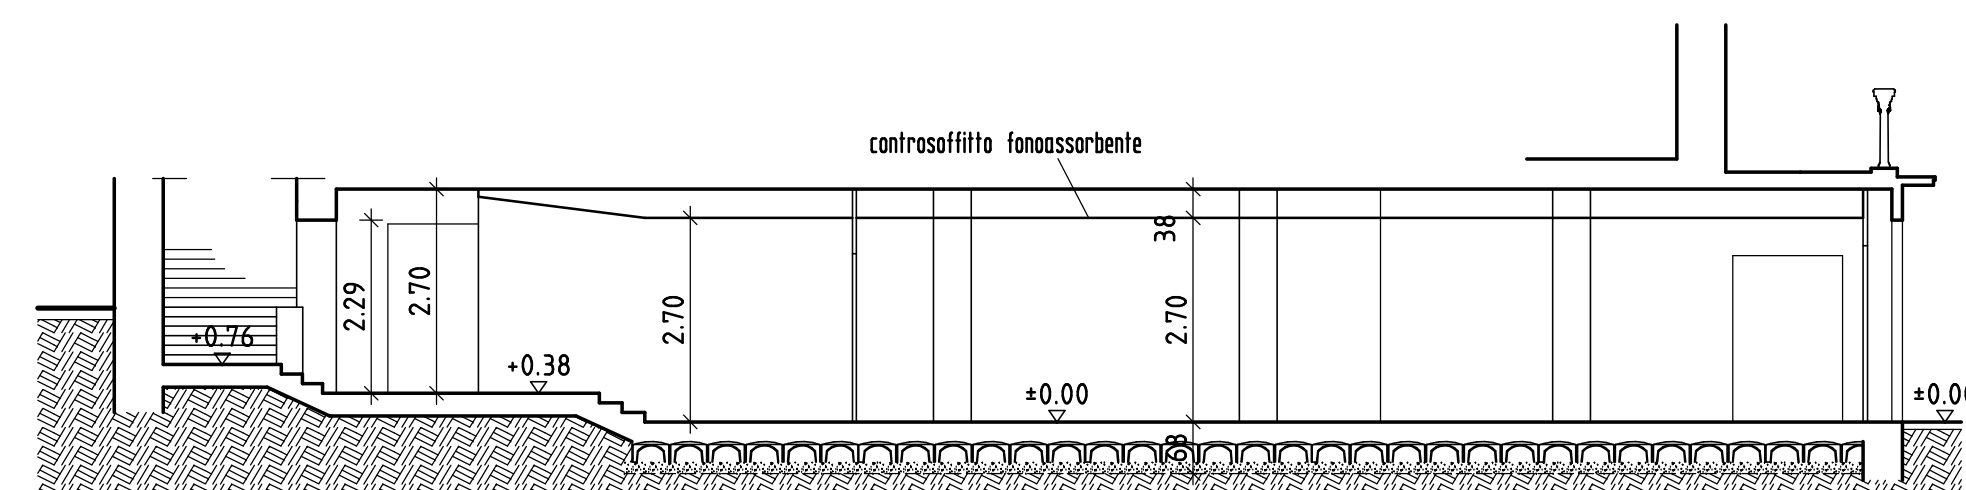

SEZIONE A-A

VILLA GIULIA - PALLANZA		dott. Emilio Sironi Architetto		28821 - VERBANIA INTRA via Corneo, 24 ITALIA	
		p. IVA 005438001		tel+fax 0323 / 516424	
PIANTA - SEZIONI		scala		1:100	
		data di incarico		KR - 26	
		data di esecuzione		16 FEB 2010	
tutti i diritti sul presente disegno sono riservati					