



REALIZZAZIONE DI UNA CAMERA DI MANOVRA IN CALCESTRUZZO ARMATO
FINALIZZATA AL COLLEGAMENTO DELLA TUBAZIONE DN 200 IN ACCIAIO
DELLA RETE SOTTESA SEPARATOIO DI CHIULANO
CON CONDOTTA IN ACCIAIO DN 200 IN VIA VECCHIA NAPOLI (NAPOLI)

PROGETTO ESECUTIVO

GRUPPO DI PROGETTAZIONE
ING. ANTONIO RINALDI
ING. ANTONIO SPACCATOLO
ING. GIUSEPPE DI LEO


PROGETTAZIONE E REALIZZAZIONE
ING. GIUSEPPE DI LEO




di elaborati con le firme in originale sono depositati presso ABC Napoli - Servizi di Ingegneria - Progettazione e Realizzazione


CARPENTERIA PARETI: Sezione orizzontale
Scala 1/50

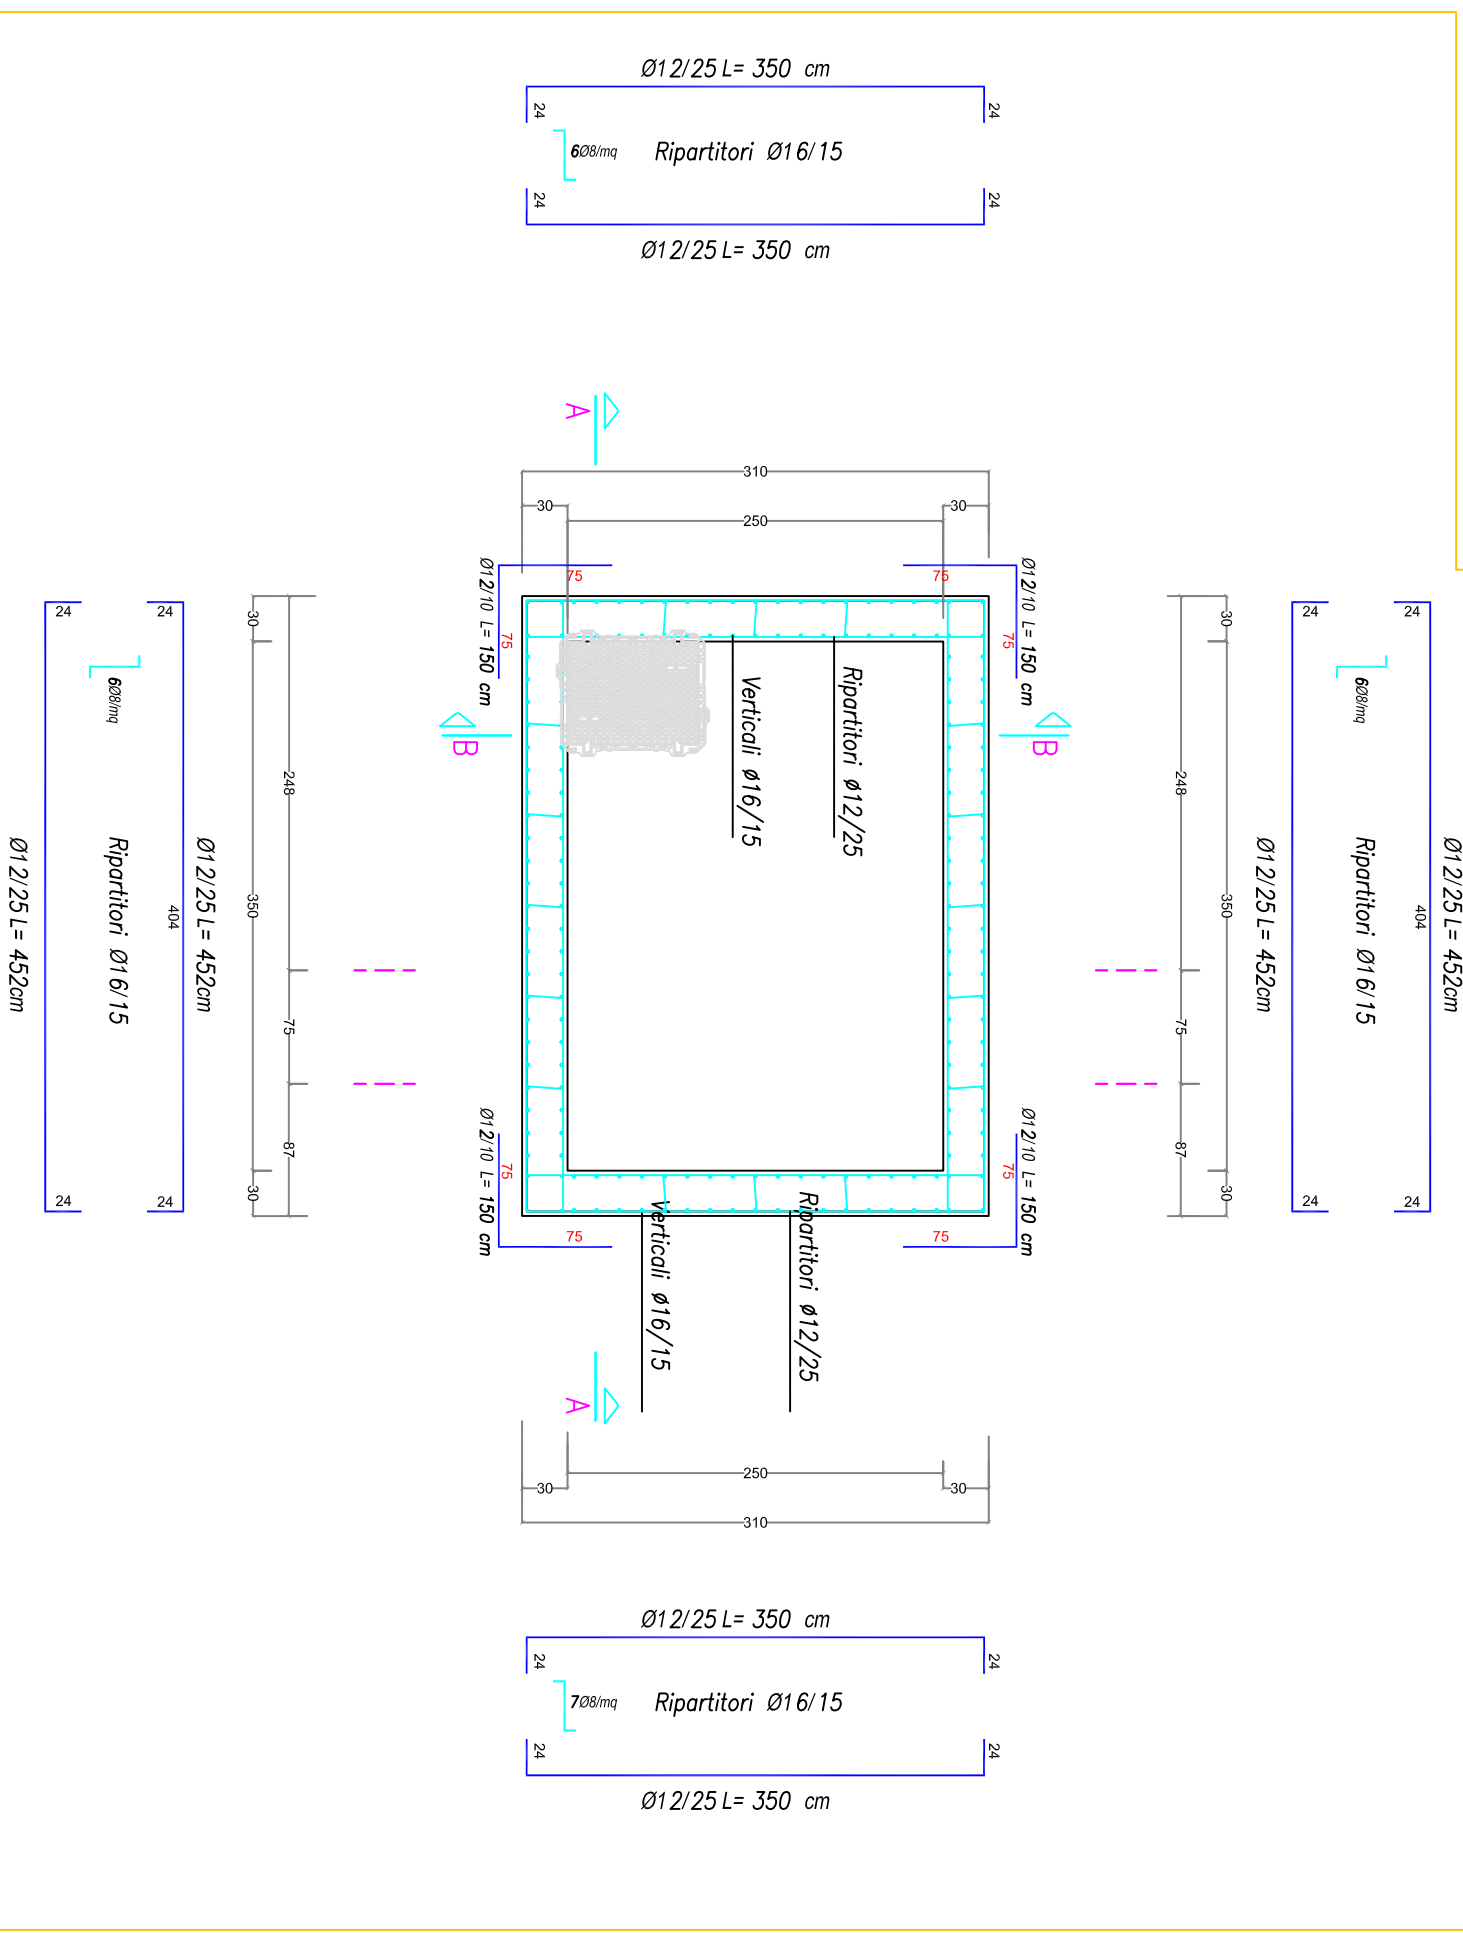

CARPENTERIA PARETI: copertura
Scala 1/50

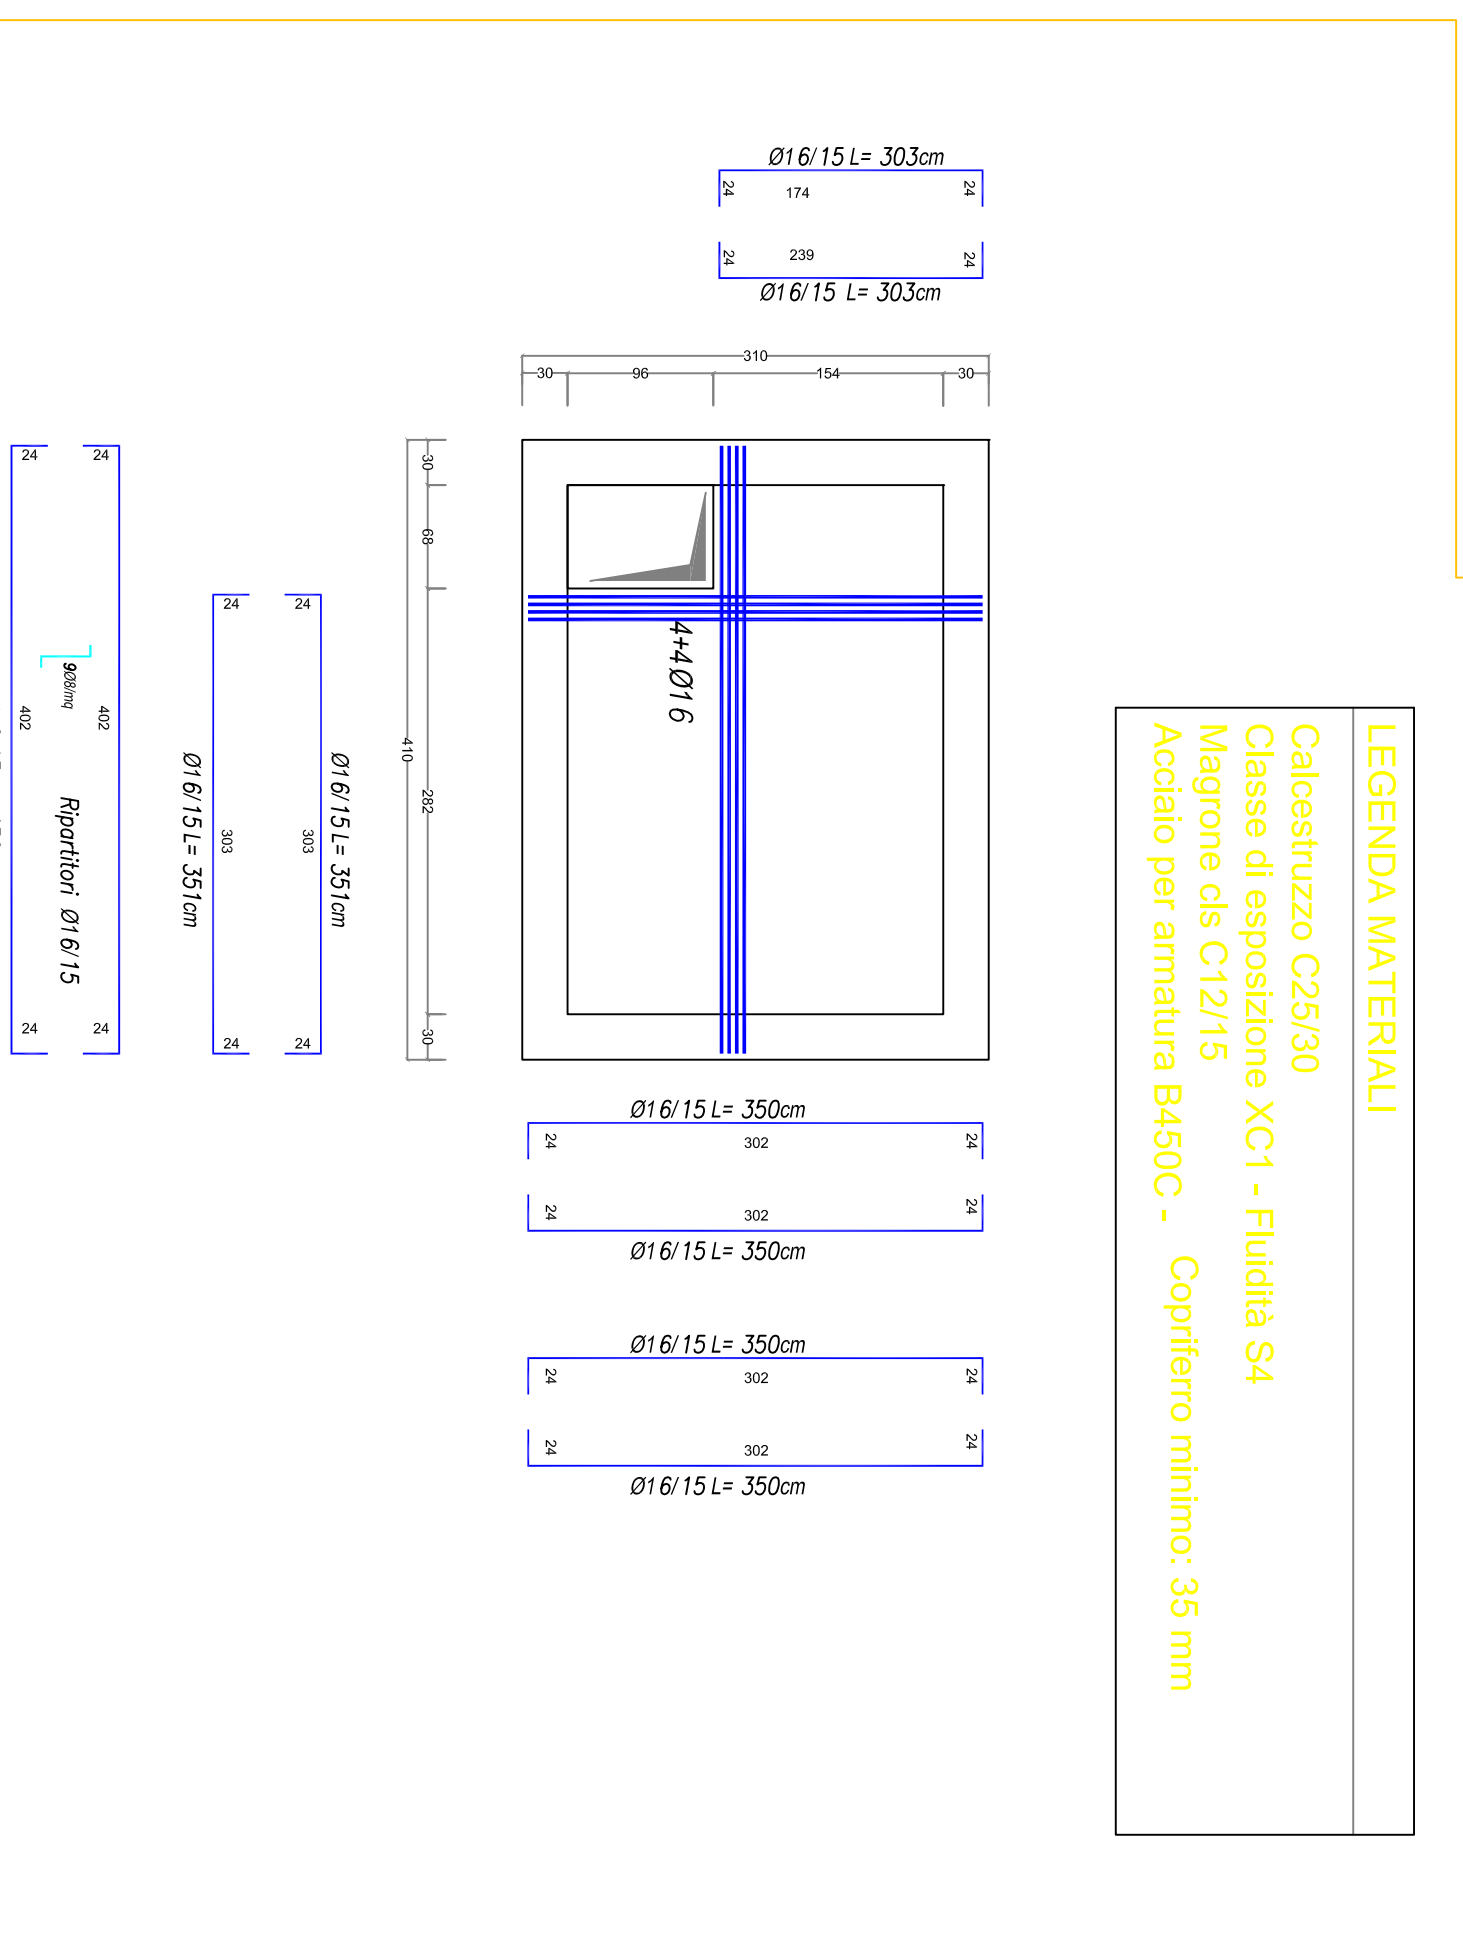

CARPENTERIA ED ARMATURE PARETI E SOLETTE:
Sezione A-A
Scala 1/50

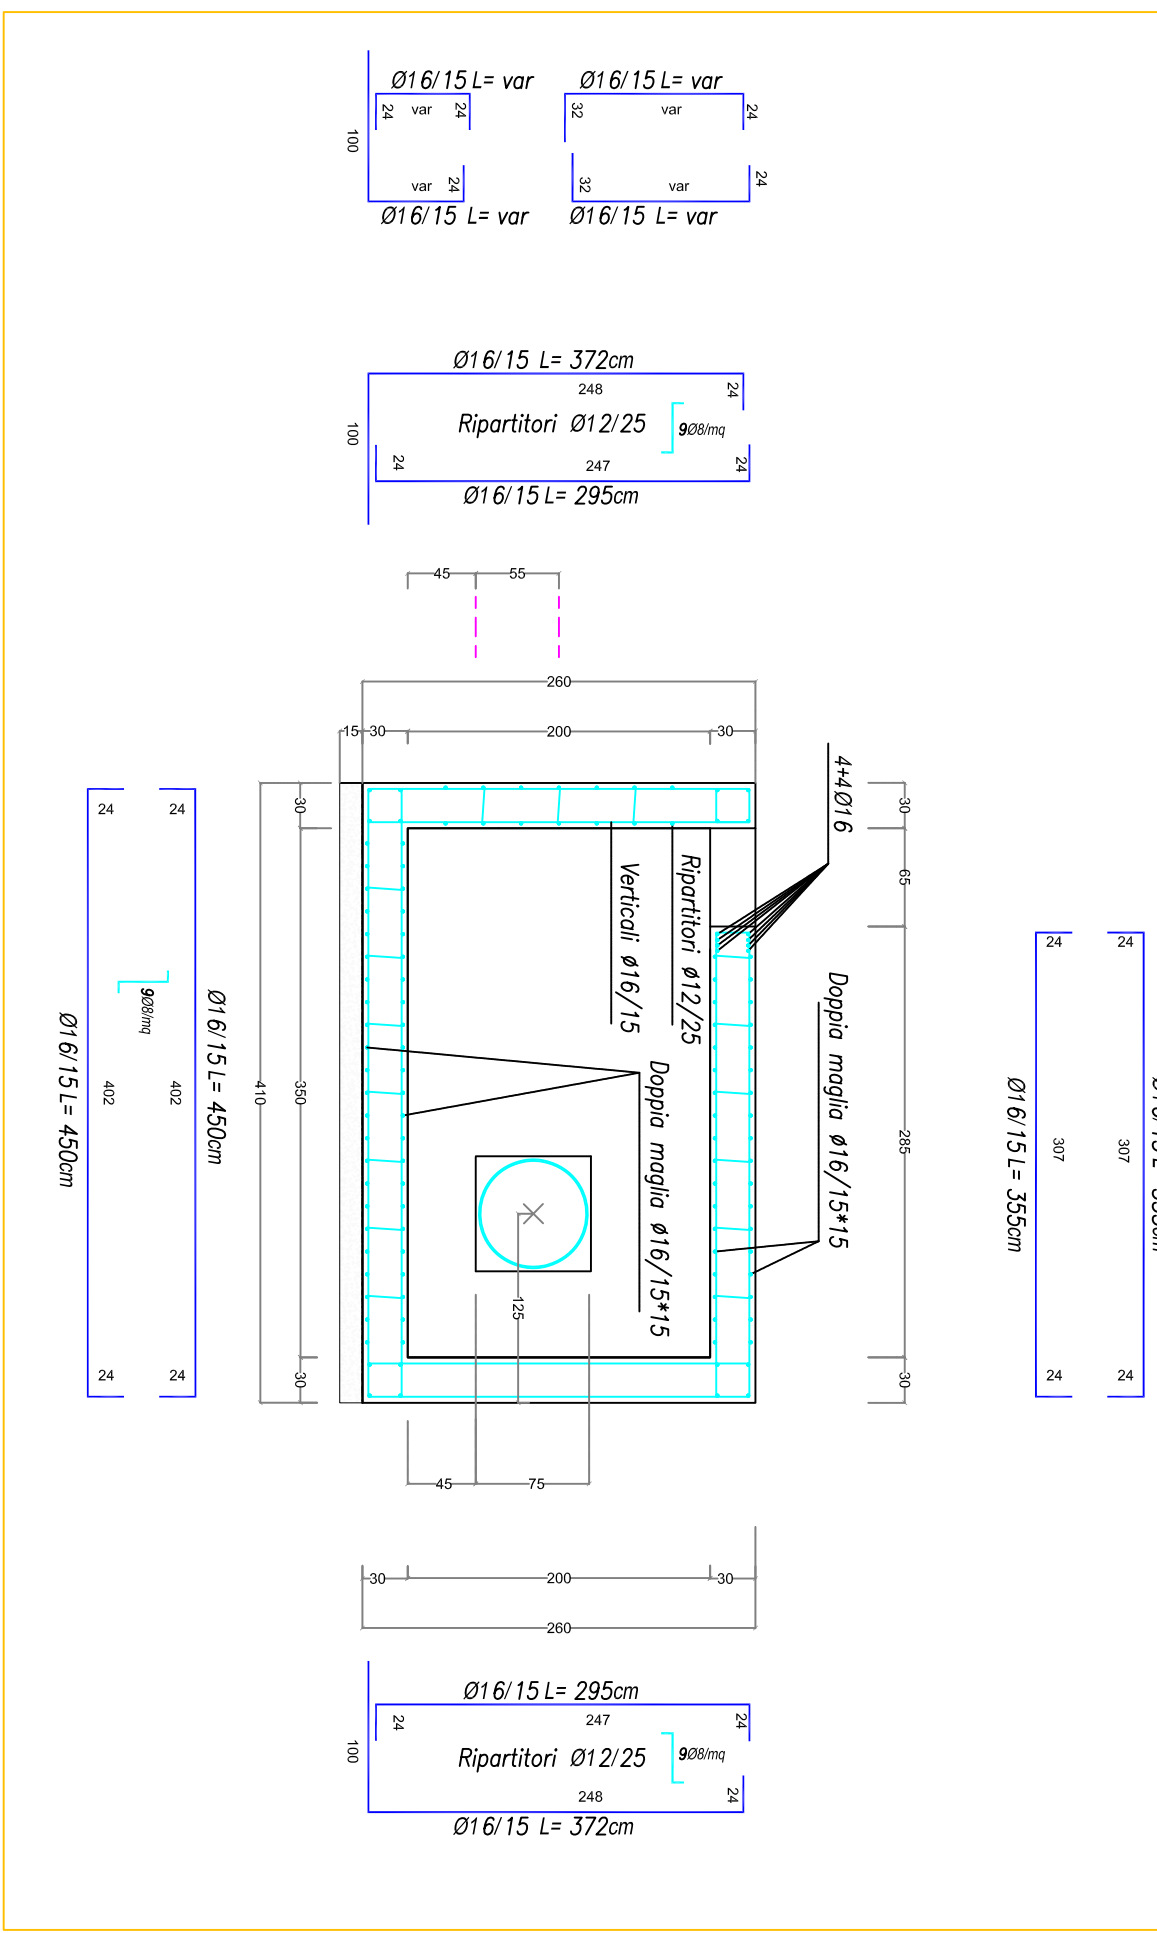

CARPENTERIA ED ARMATURE PARETI E SOLETTE:
Sezione B-B
Scala 1/50

