



Agenzia del Territorio
CATASTO FABBRICATI
 Ufficio provinciale di
 Bologna

Dichiarazione protocollo n. _____ del _____
 Planimetria di u.i.u. in Comune di Imola
 Via Villa Clelia _____ civ. 64


Identificativi Catastali:
 Sezione:
 Foglio: 239
 Particella: 163
 Subalterno: 1

Compilata da:
 Tinti Maximiliano
 Iscritto all'albo:
 Geometri
 Prov. Bologna N. 2900


a n. 1 Scala 1: 200

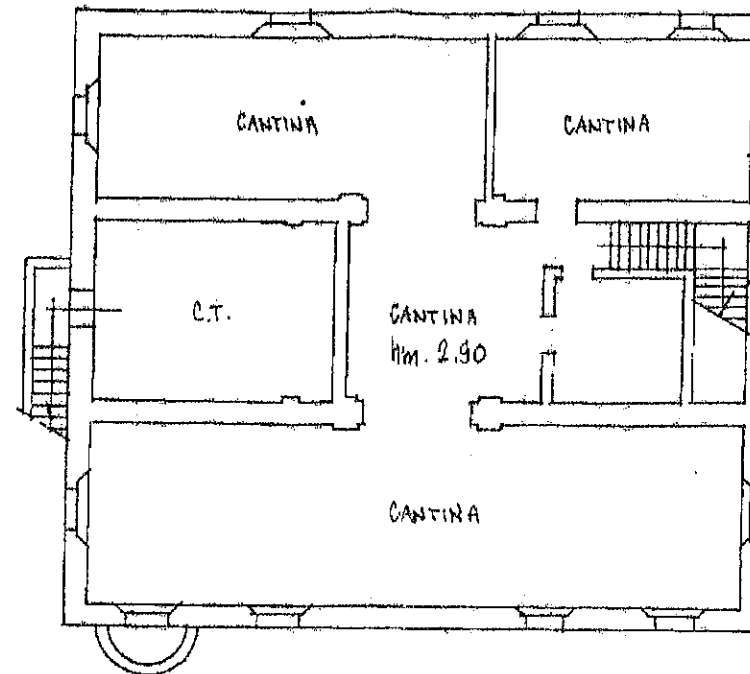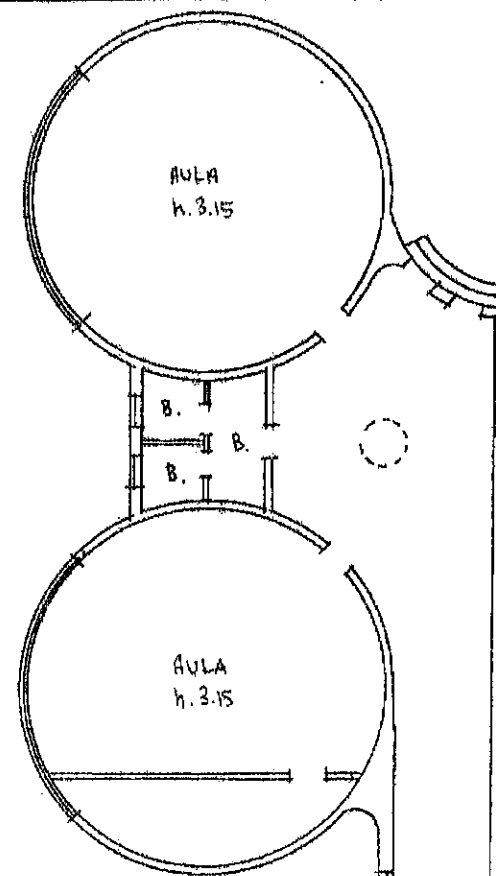


PIANO SEMINTERRATO

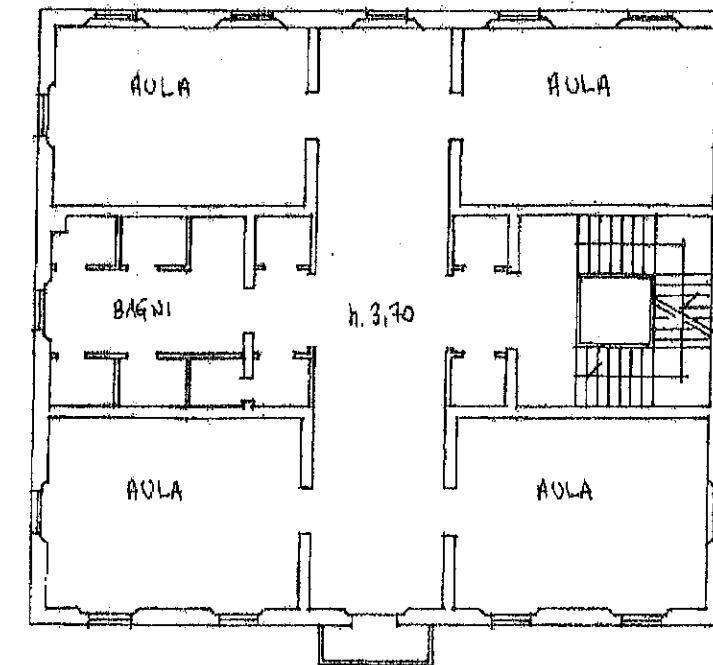

PIANO PRIMO

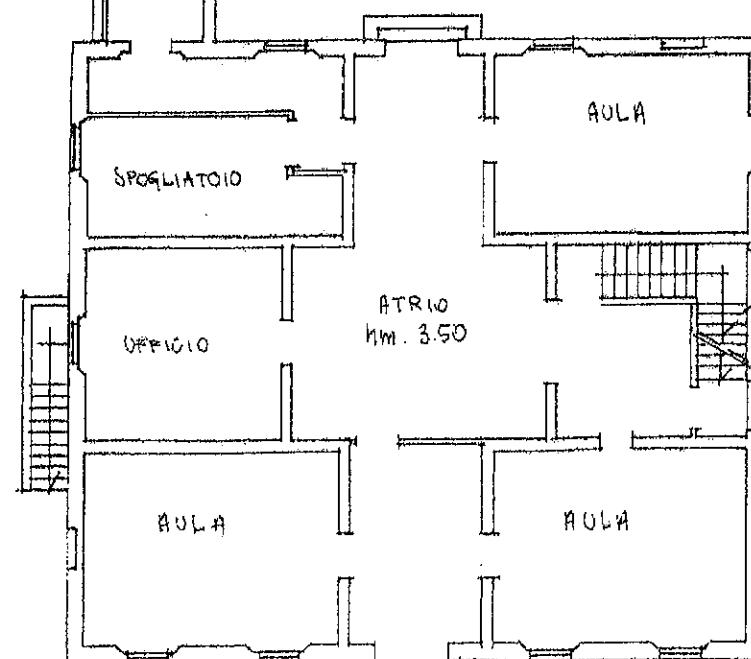

PIANO TERRA

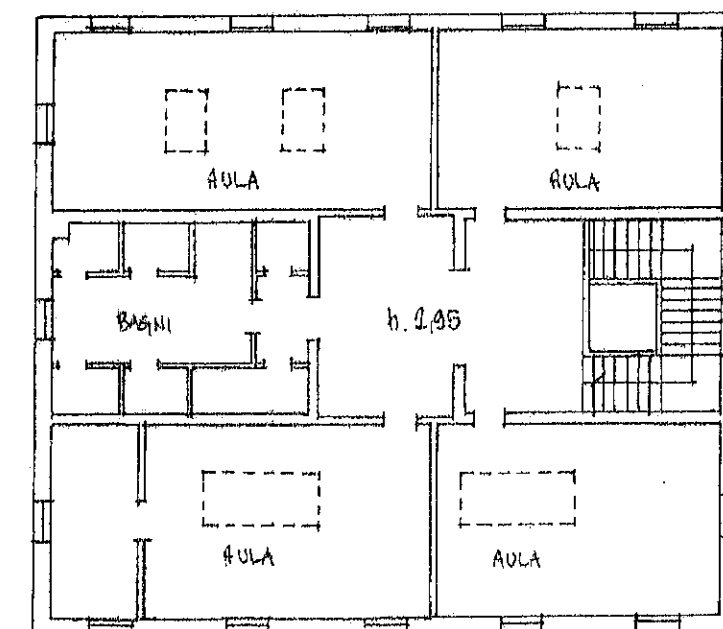

PIANO SECONDO



ELABORATO PLANIMETRICO

Compilato da:
Tinti Maximiliano
Iscritto all'albo:
Geometri

Prov. Bologna

N. 2900

**Agenzia del Territorio
CATASTO FABBRICATI
Ufficio Provinciale di
Bologna**

Comune di Imola

Sezione: Foglio: 239

Particella: 163

Protocollo n.


del

Tipo Mappale n.


del

Dimostrazione grafica dei subalterni

Scala 1 : 1000

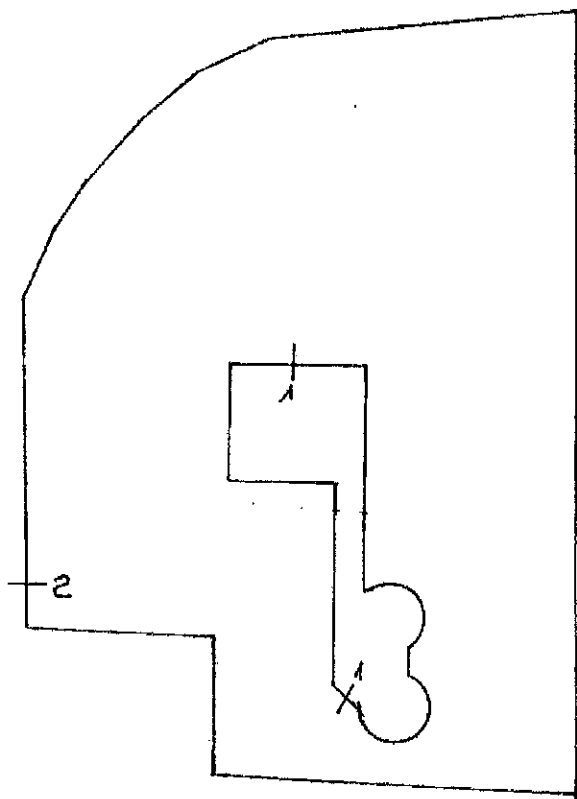

Piano Terra

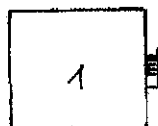

Piano Seminterrato



Piano Prima



Piano Secondo

