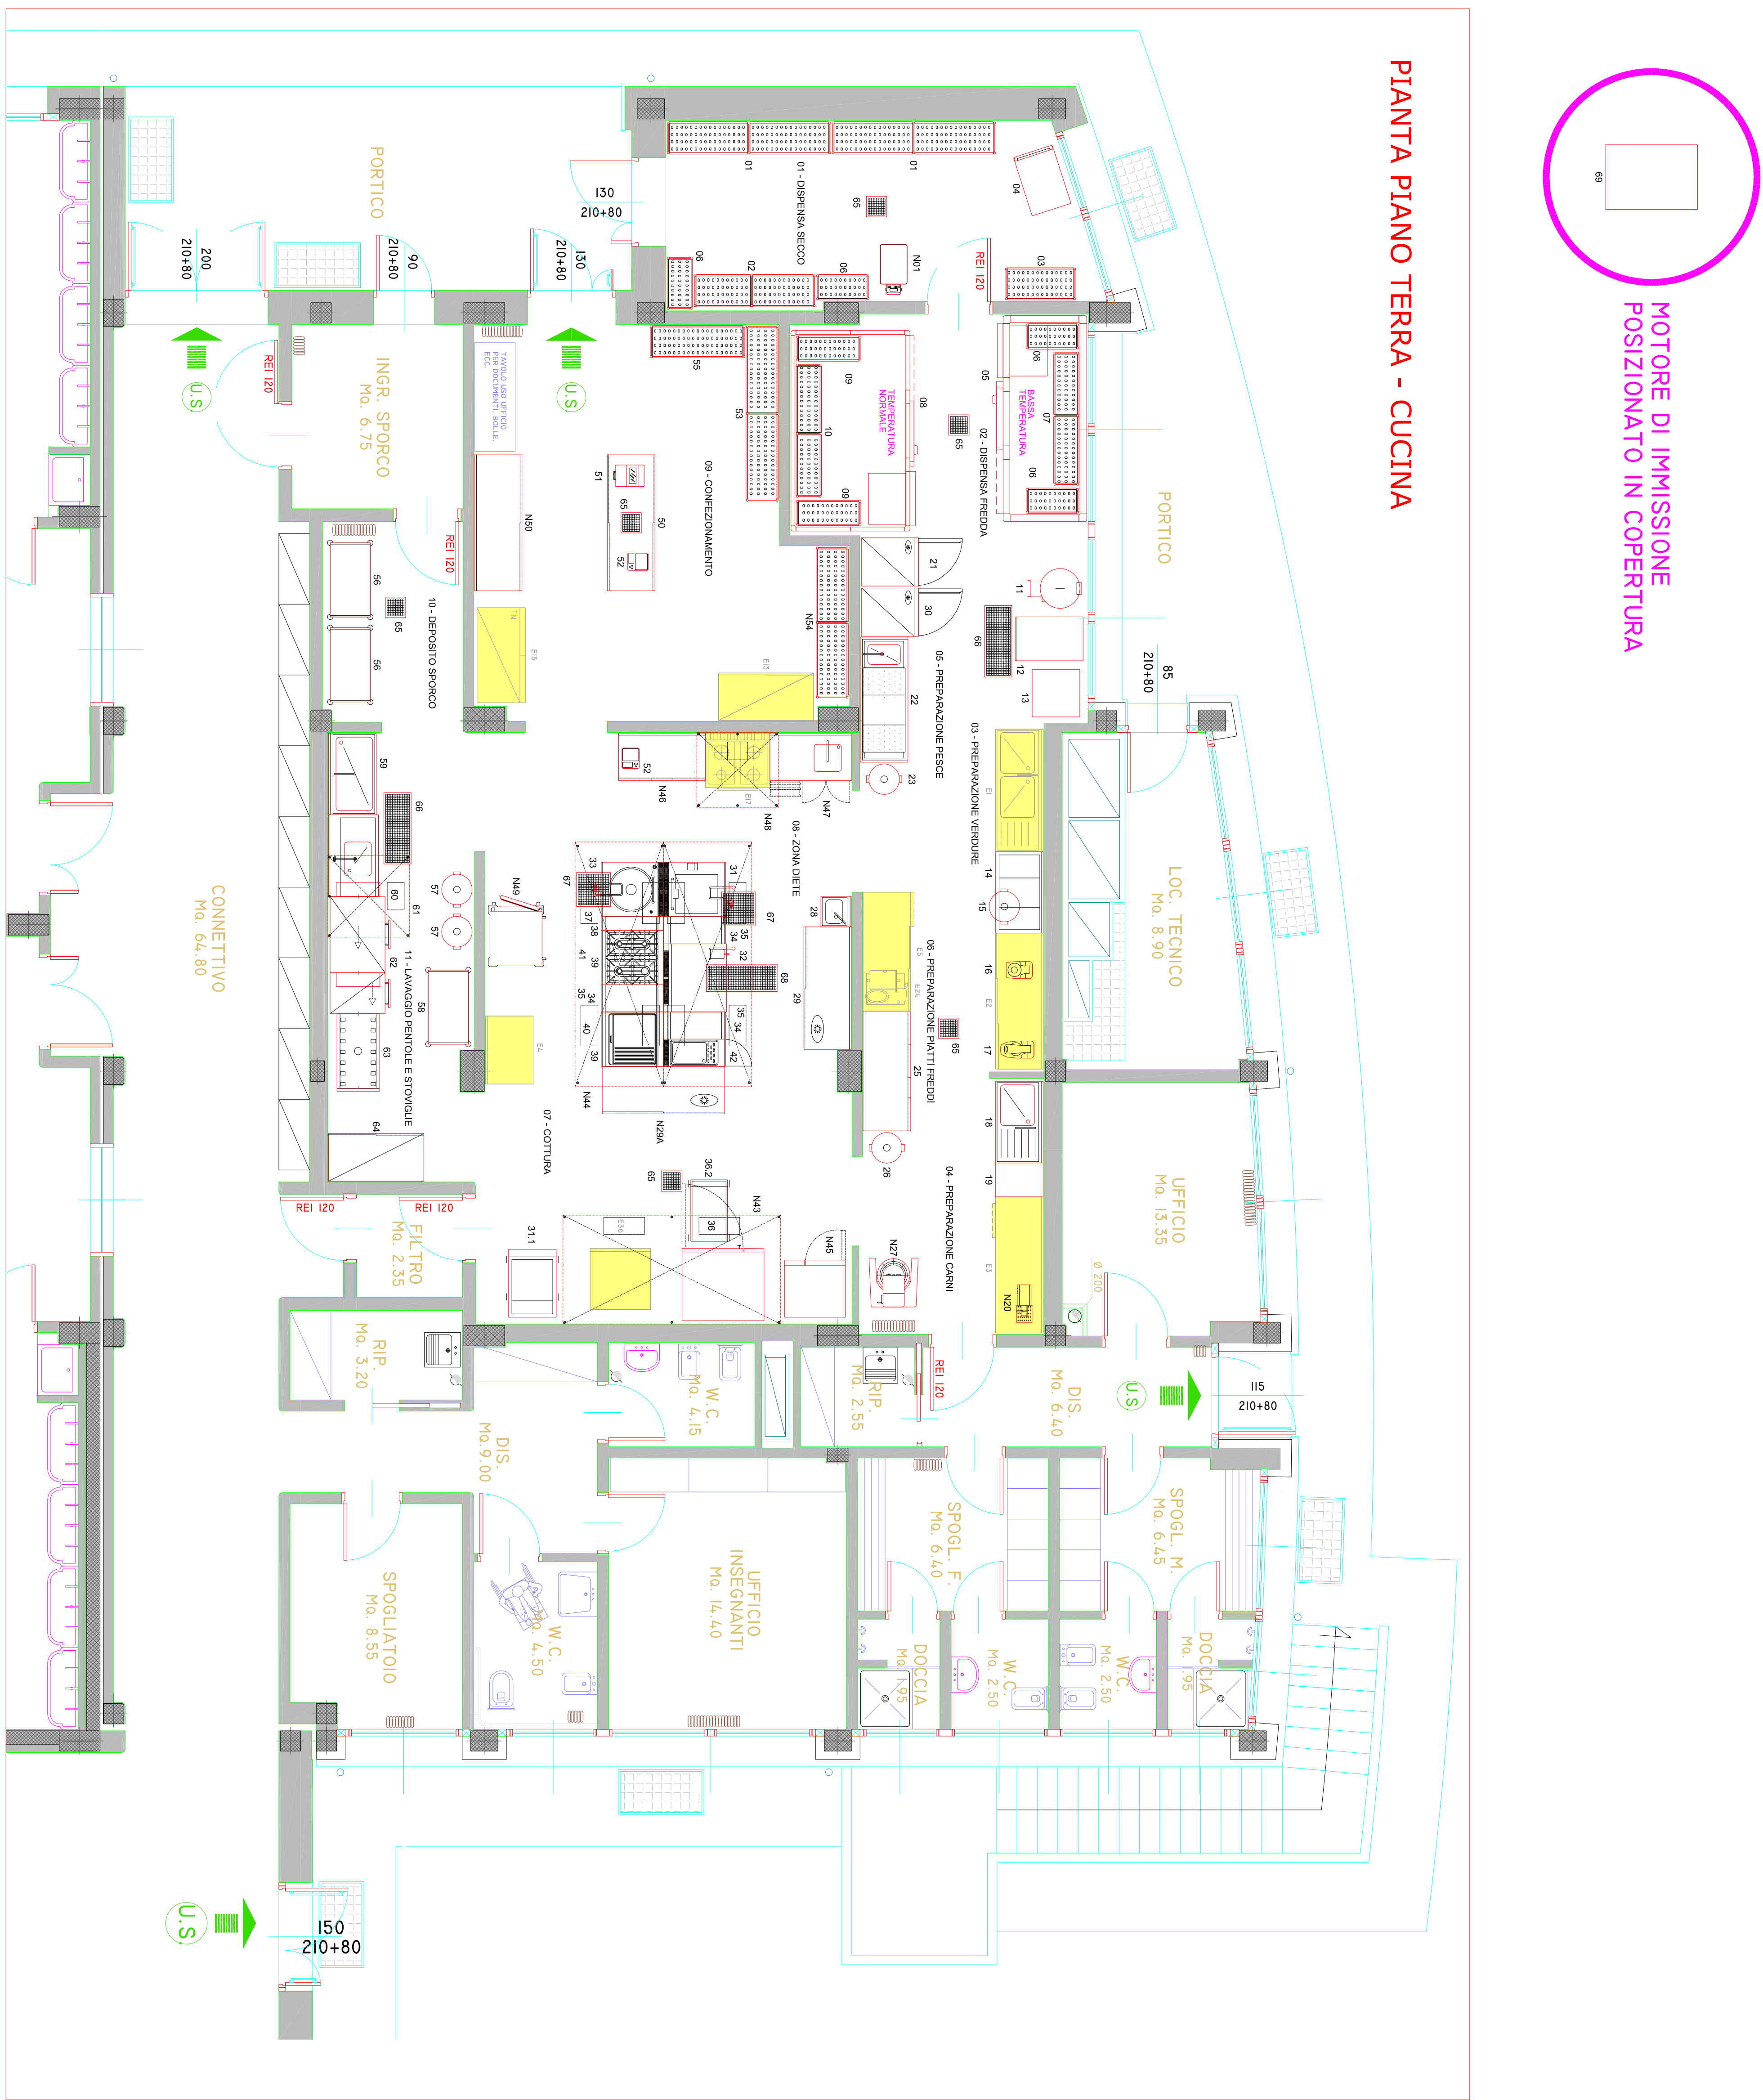


[illegible]

PERIATO LA DITTA ESCUTTORE DEVE FORNIRE IN OPERA QUANTO NECESSARIO PER I COLLEGAMENTI CHE DOVRANNO ESSERE ESEGUITI IN CONFORMITÀ ALLE NORME VIGENTI.

ZANUSSI
PROFESSIONAL

Mail : info@adriaticoggi.com
Web: www.adriaticoggi.com

CONTRO DISPOSIZIONE ATTEZZATURE NUOVE (+ ESISTENTI) MATORANO/ROMITA/R.S.A. VIOLANTE MALATESA
C/PV 39221000-7 C/PV D14813000220004

DIS.	FIRMA	DATA	FIRMA	DATA	SCALA	RIF. LAYOUT N°	REVISIONE
CASADE R.	14.04.15				1:50	50314-00163	00
							SUPERF.

AUTOCAD FILE: 59314-00163_00_04-2015.dwg		SERVIZIO PRE-VENDITA	
OTTOGONOSCOPIO ISTRUTTA:			
DALLO SCOPPIO "2014" INDIRIZZO A C.A. DI GIOVANNI			
			COLLETTORI ALTERNATORI DELLA FORD