

PALAZZINA A – PIANTA PIANO TERRA

Rapp. 1:100


 GEOLOGIA
 MATEMATICA



PALAZZINA A – Pianta Piano Primo

Rapp. 1:100

GEOLOGIA
MATEMATICA

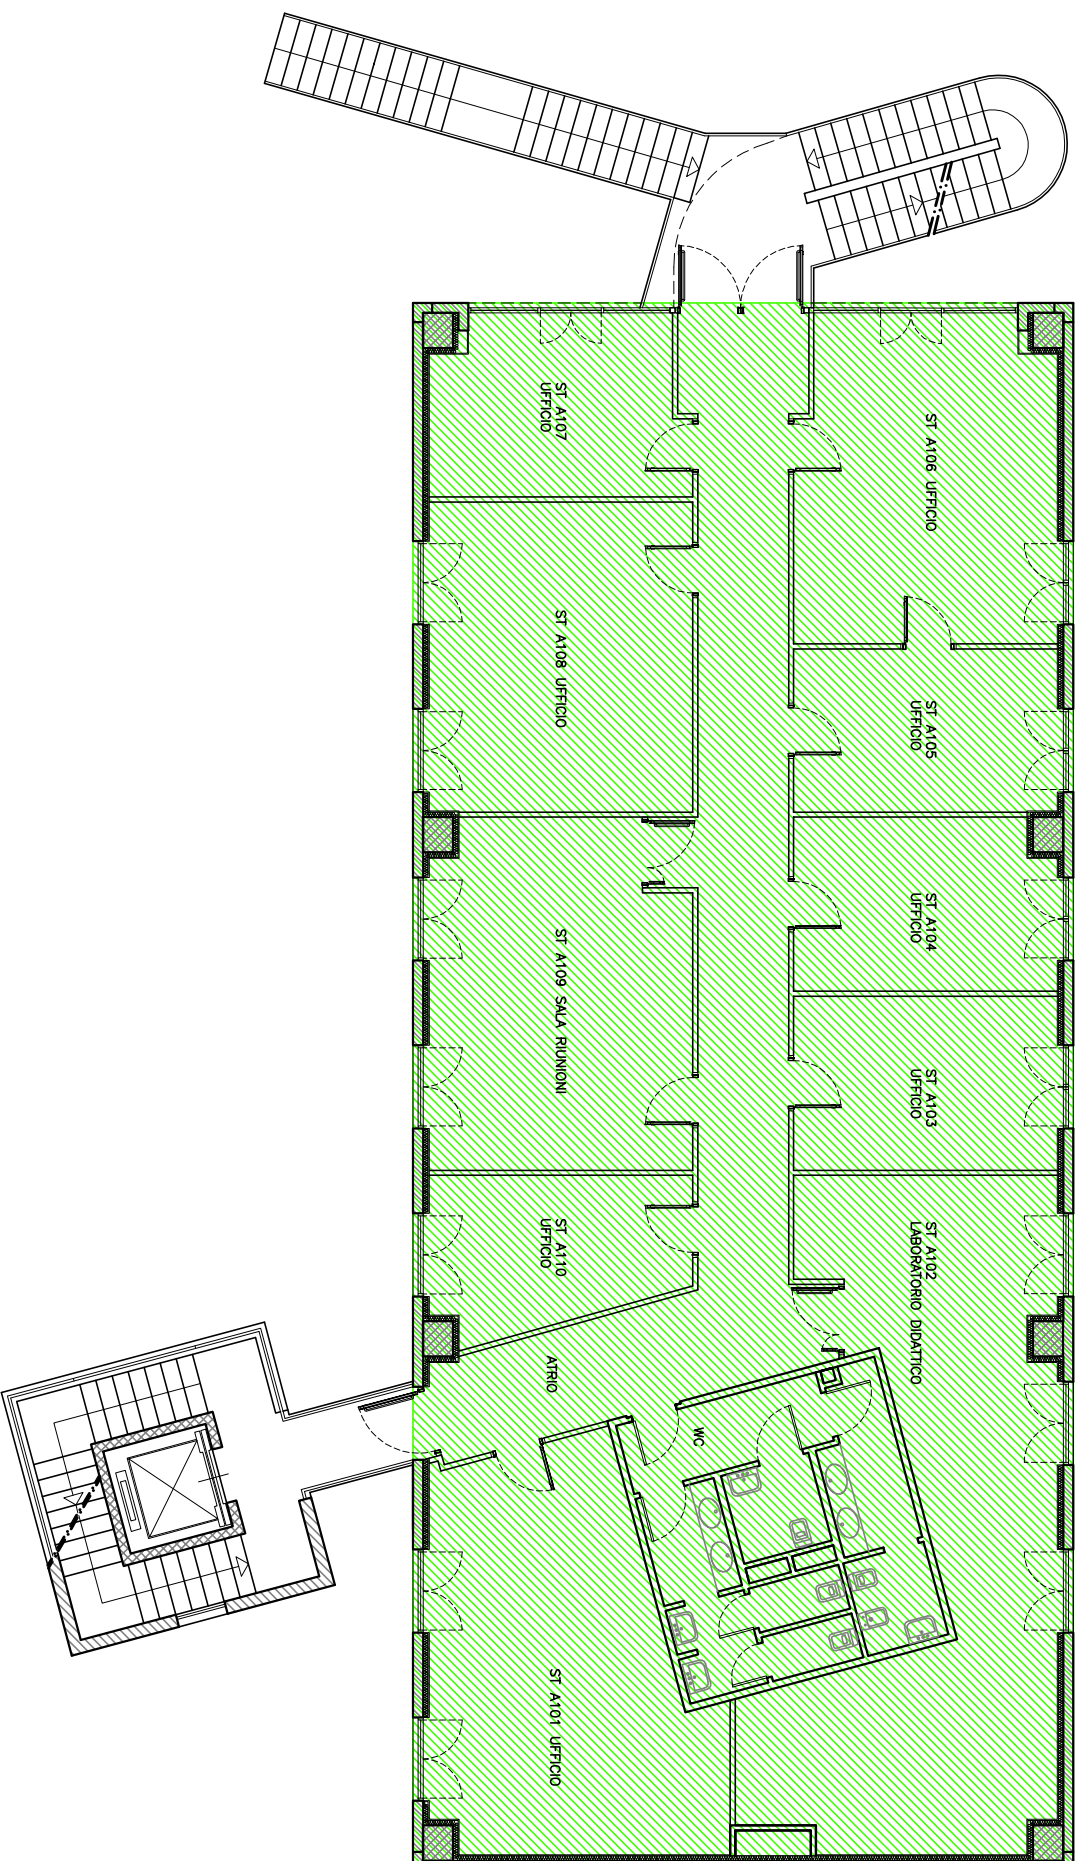


PALAZZINA A – Pianta Piano Secondo

Rapp. 1:100

GEOLOGIA



MATEMATICA

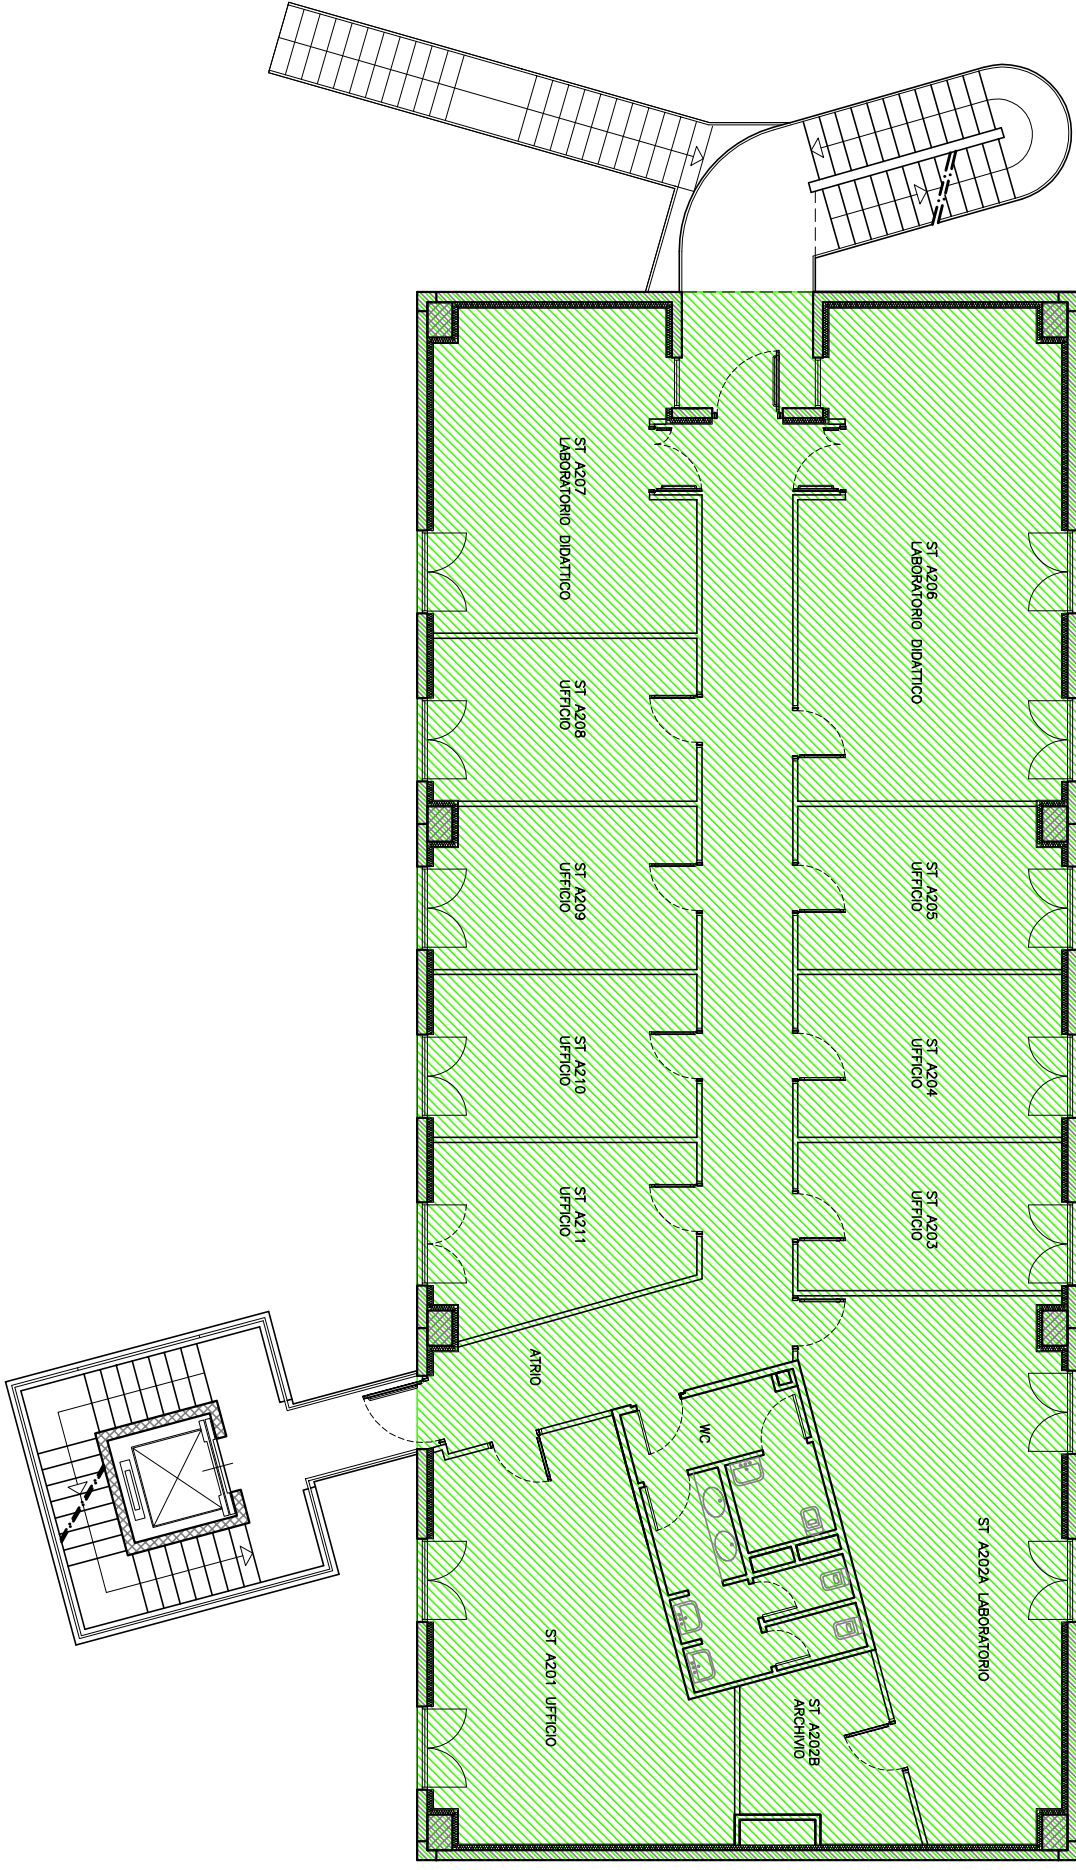

PALAZZINA A – PIANTA PIANO TERZO

Rapp. 1:100

GEOLOGIA



MATEMATICA

