

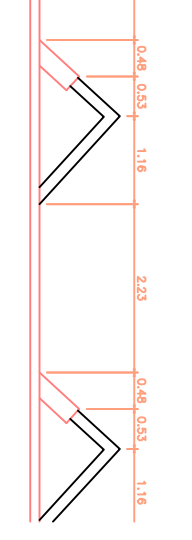
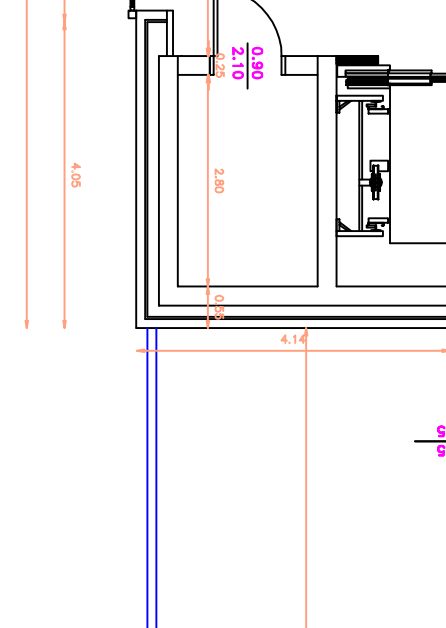
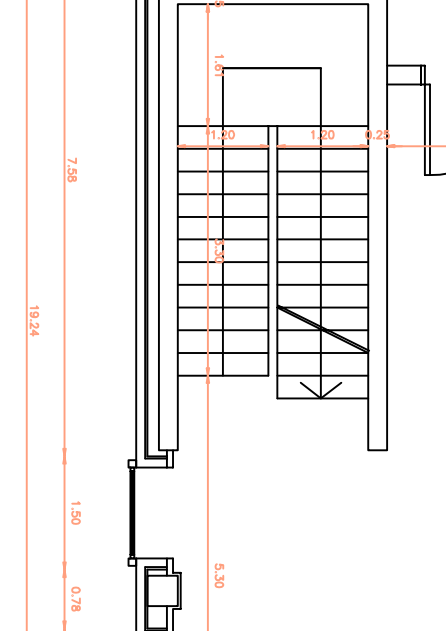
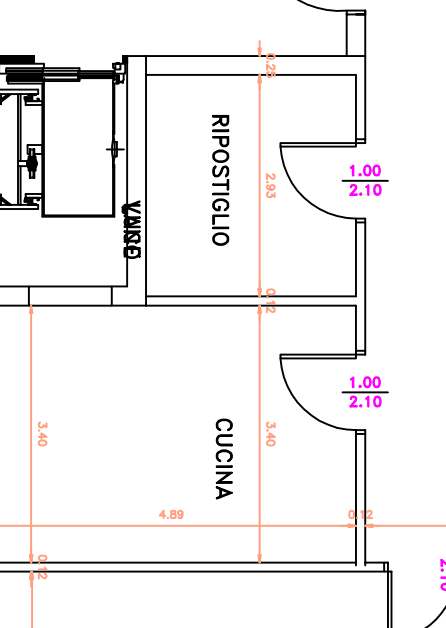
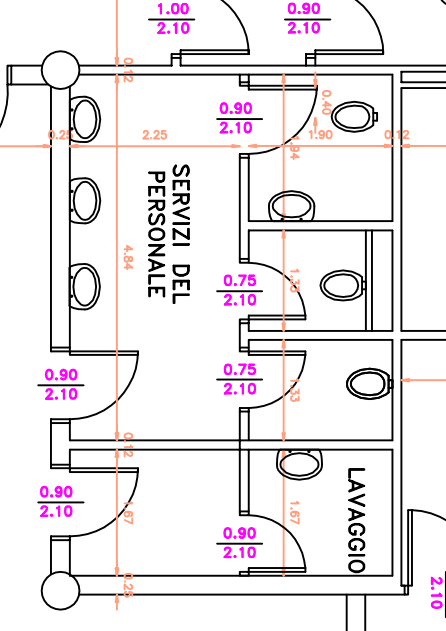
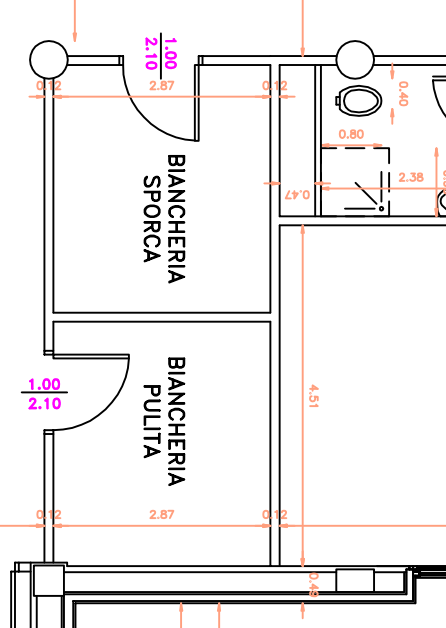
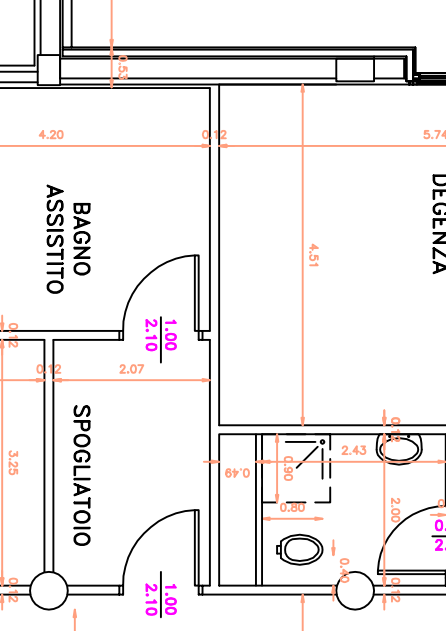
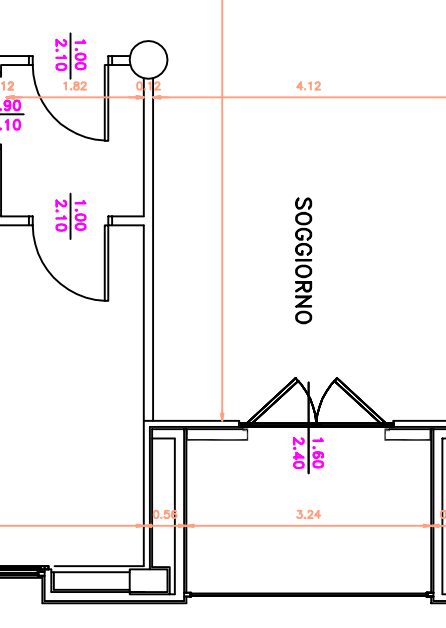
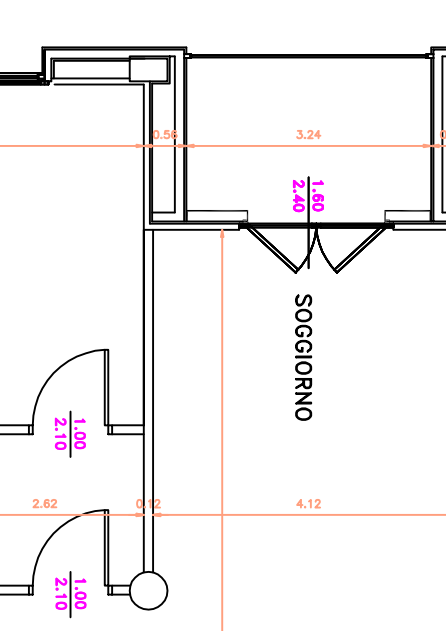
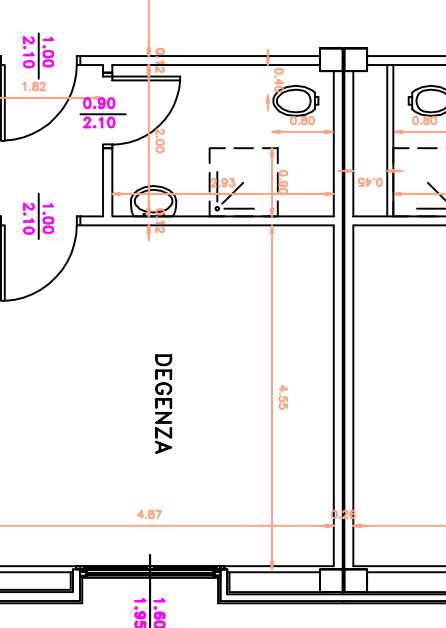
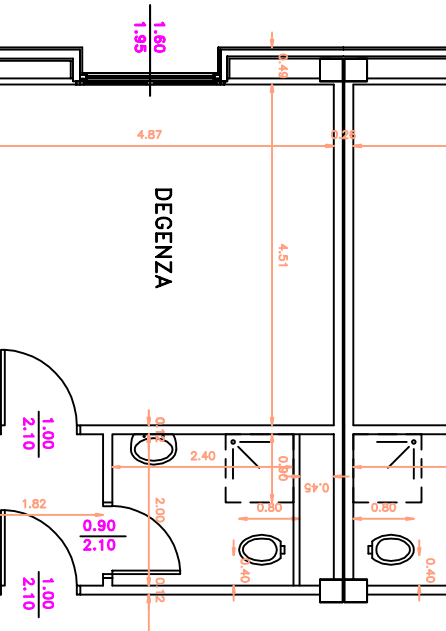
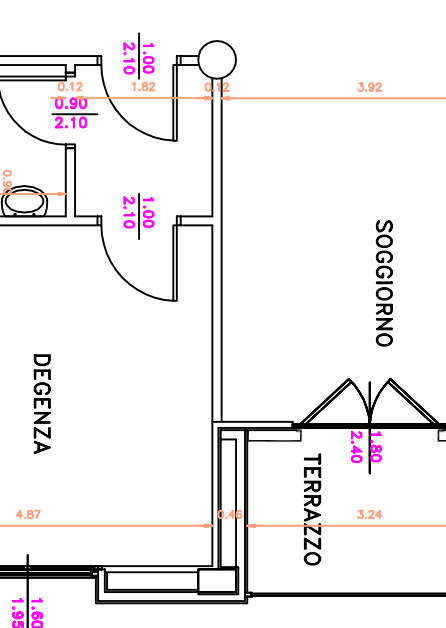
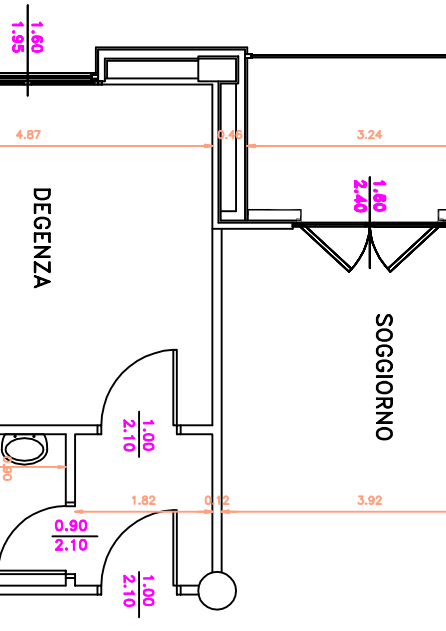
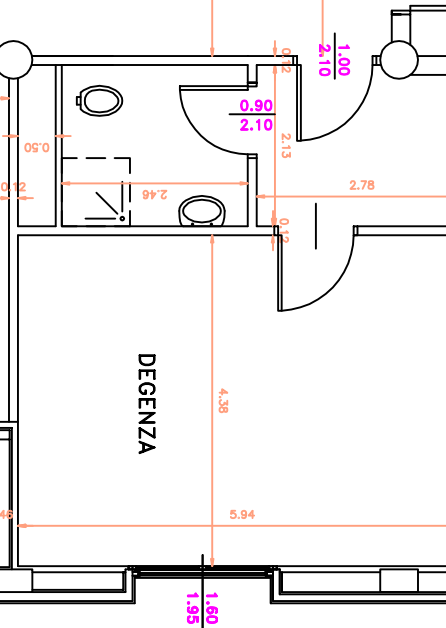
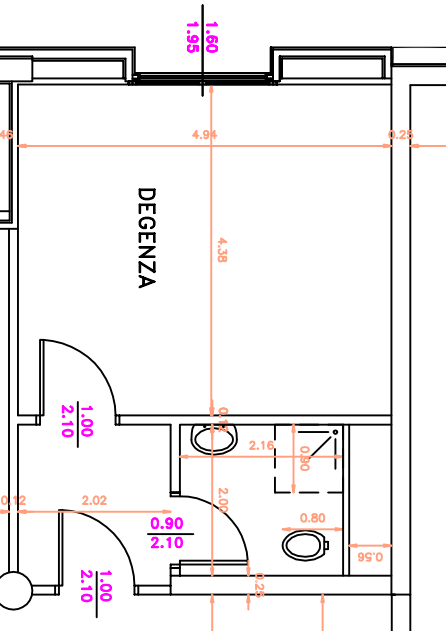


1/4

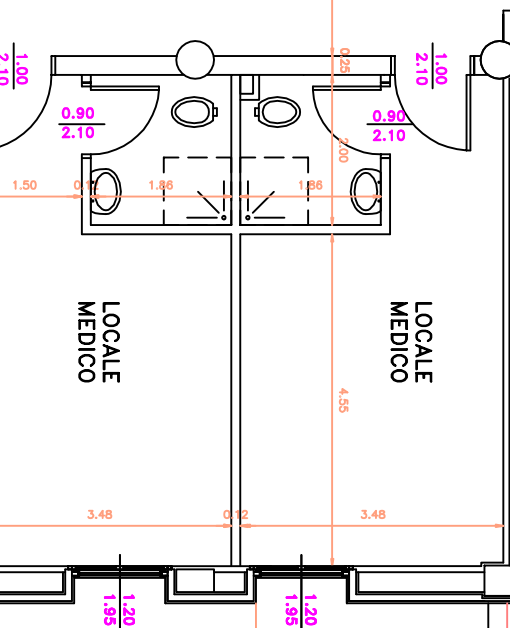

MACCHINA TENDIPERLANT

LOCALE MACCHINE
ASCENSORI SULLA
COPERTURA
PIANO TERRA
















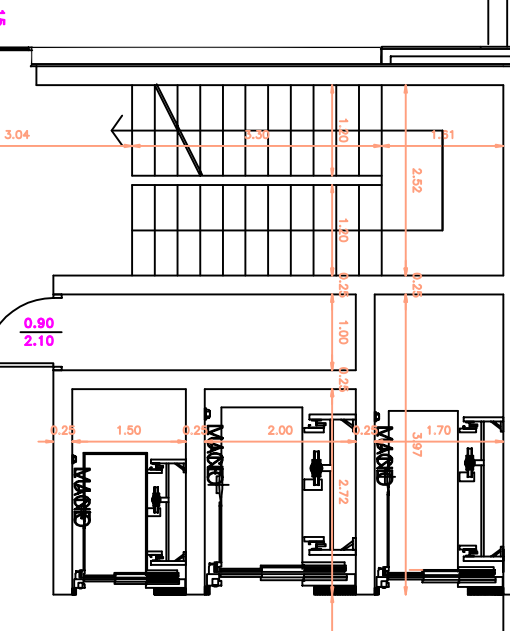


I.D.R. Santa Margherita

PIANO PRIMO

















MACCHINA TENDIPERLANT


LOCALE MACCHINE
ASCENSORI SULLA
COPERTURA
PIANO TERRA

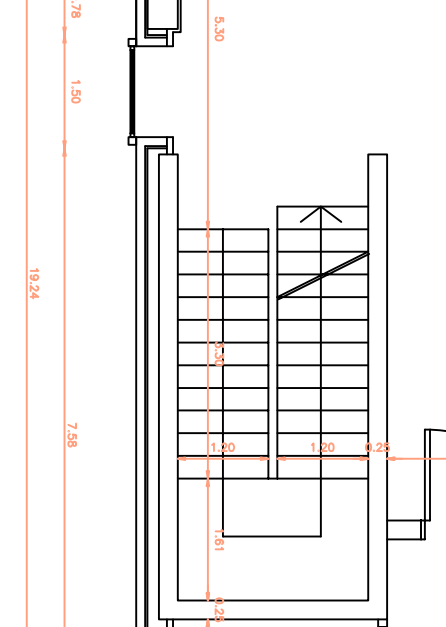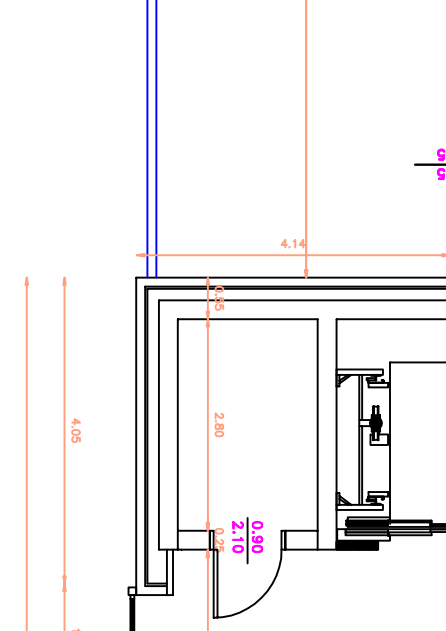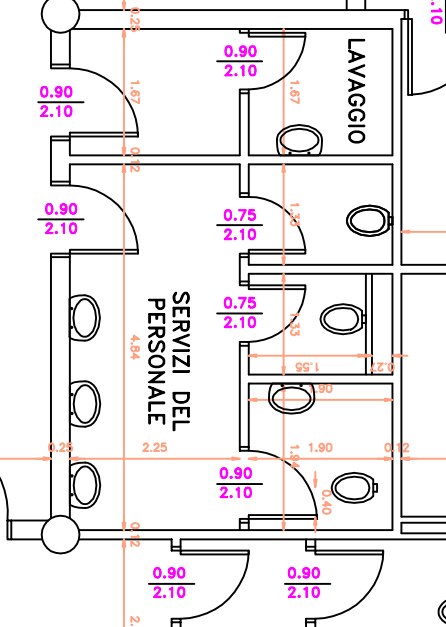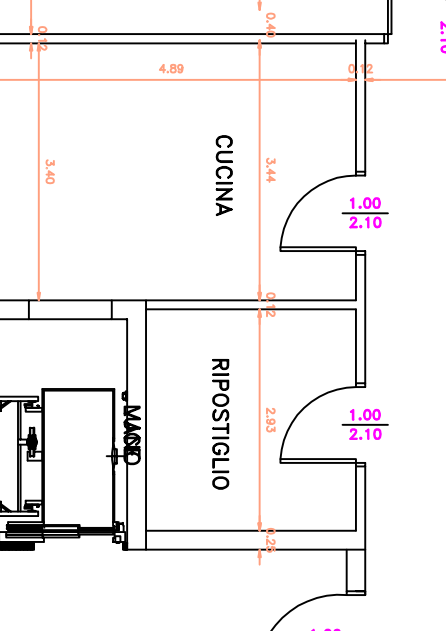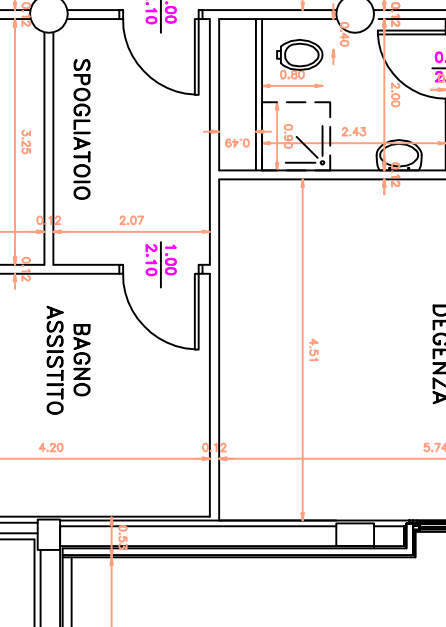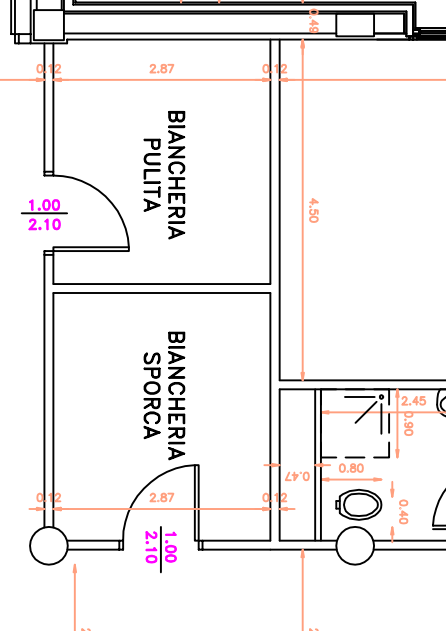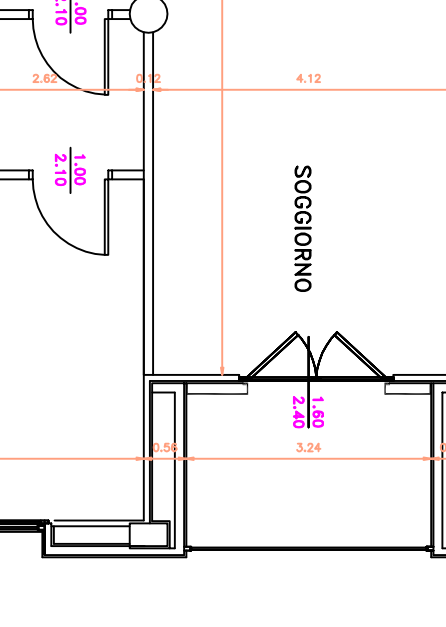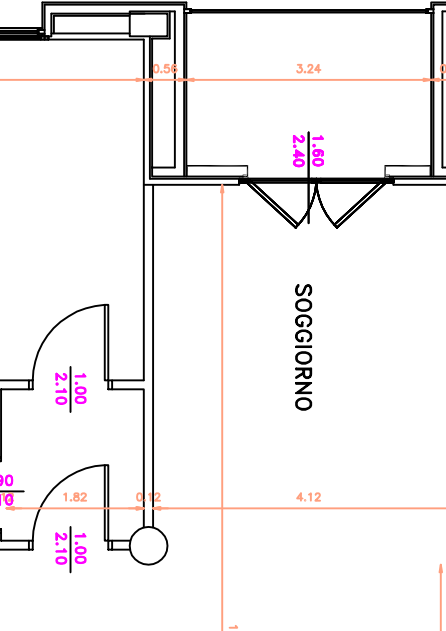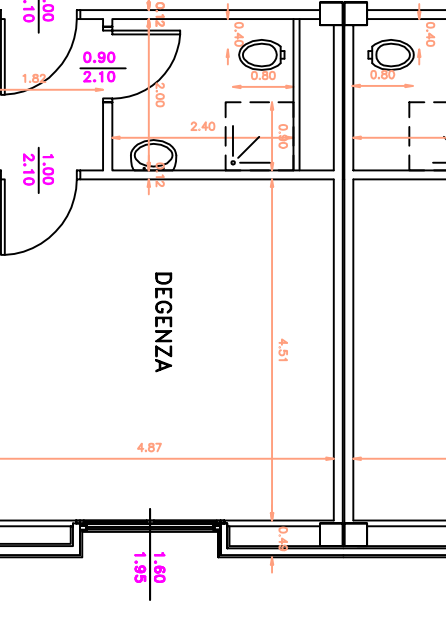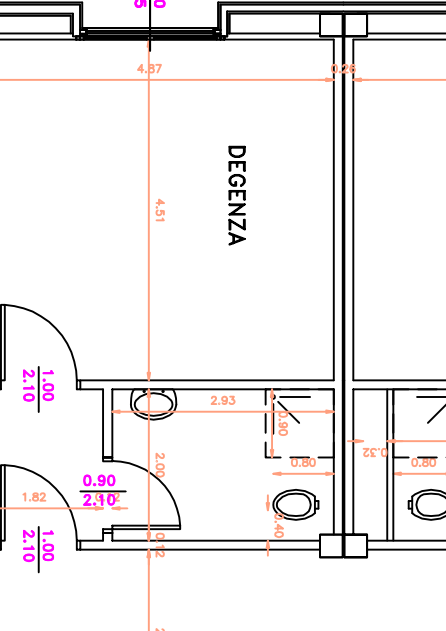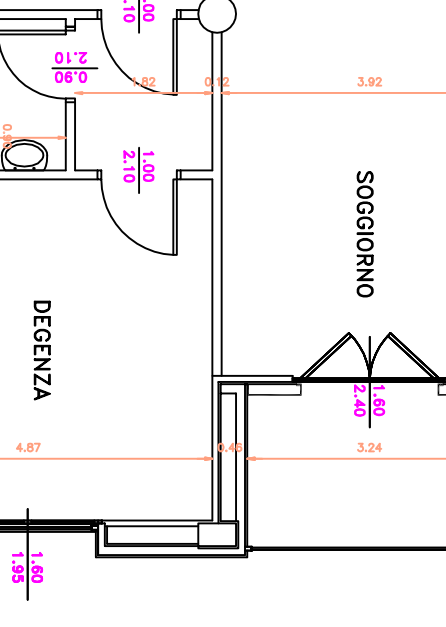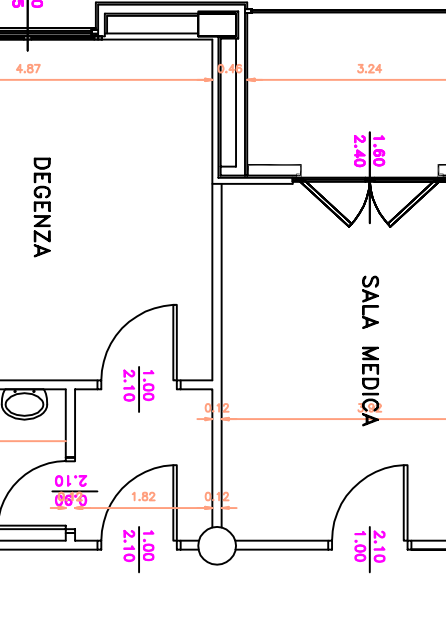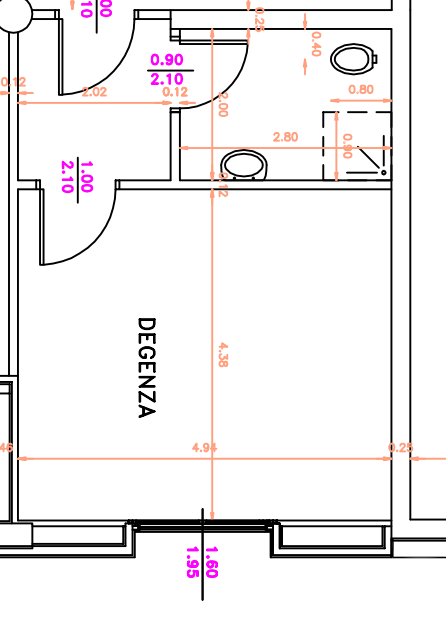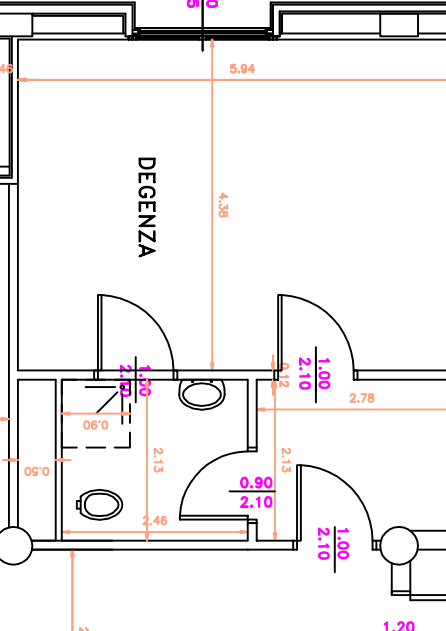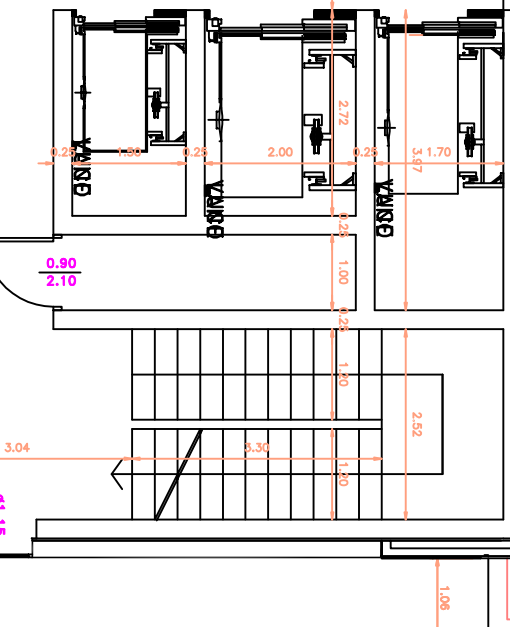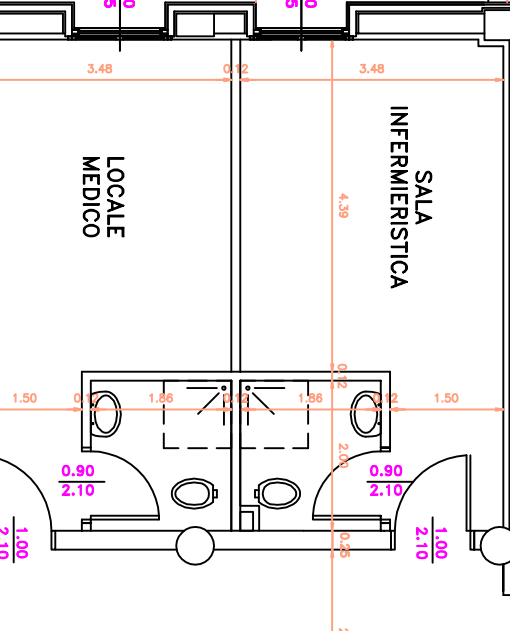



MACCHINA TENDIPERLANT


LOCALE MACCHINE
ASCENSORI SULLA
COPERTURA
PIANO TERRA

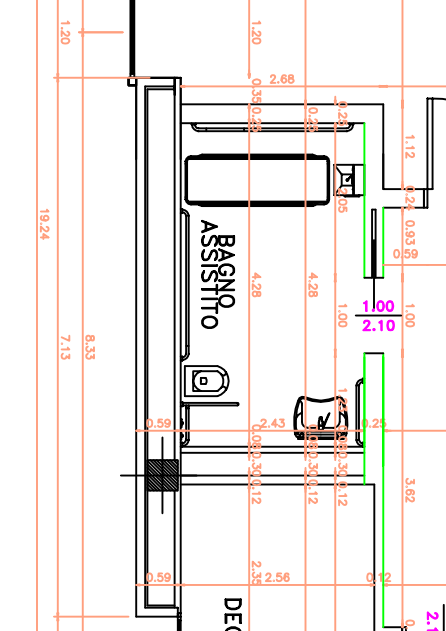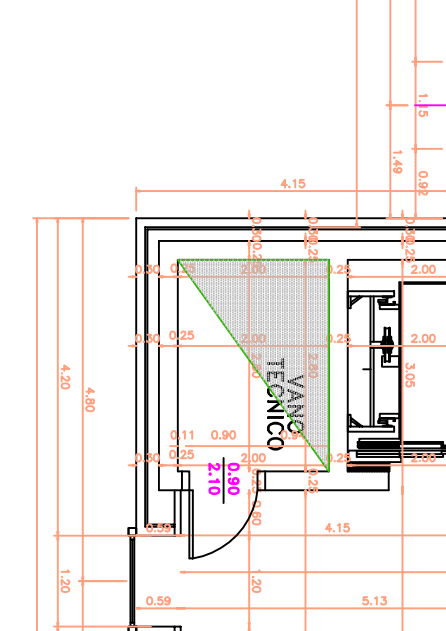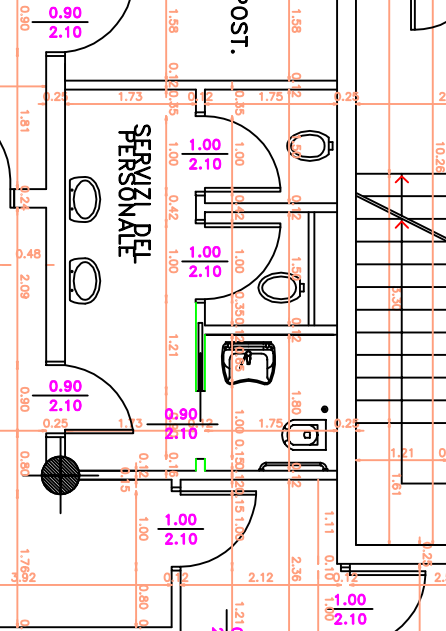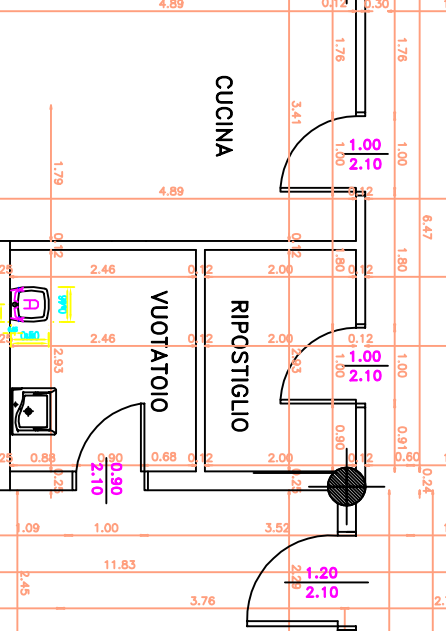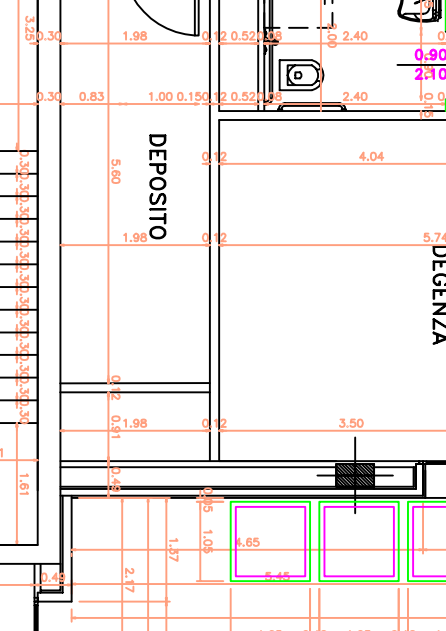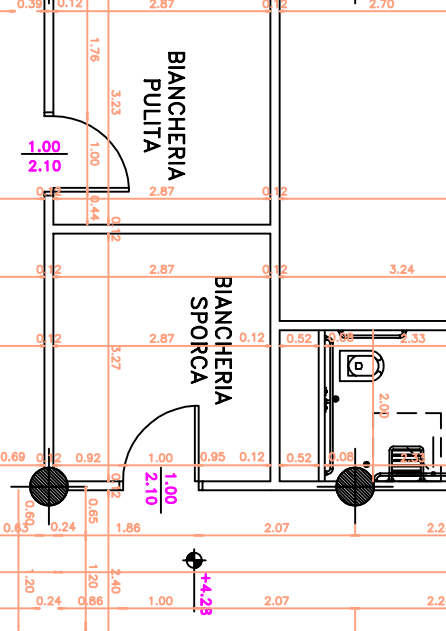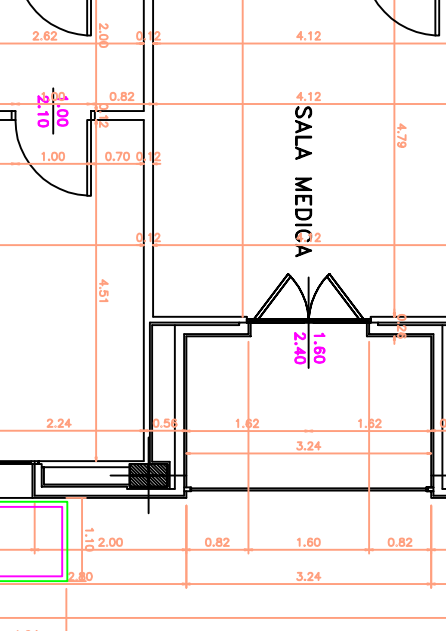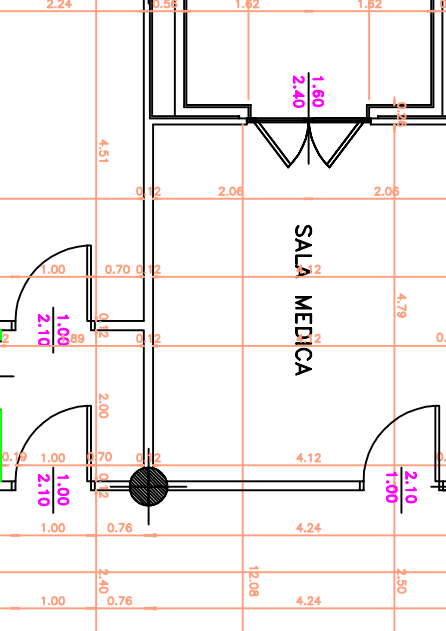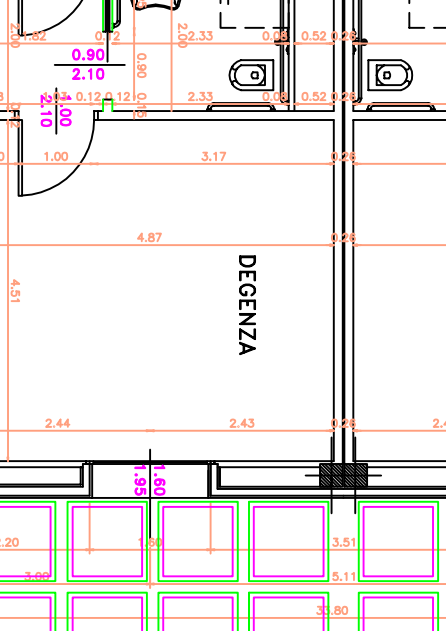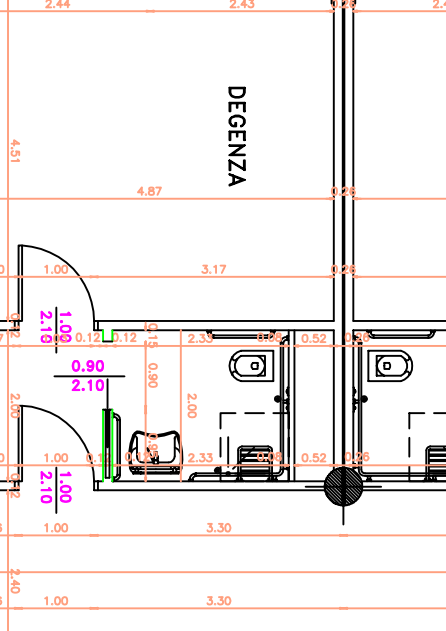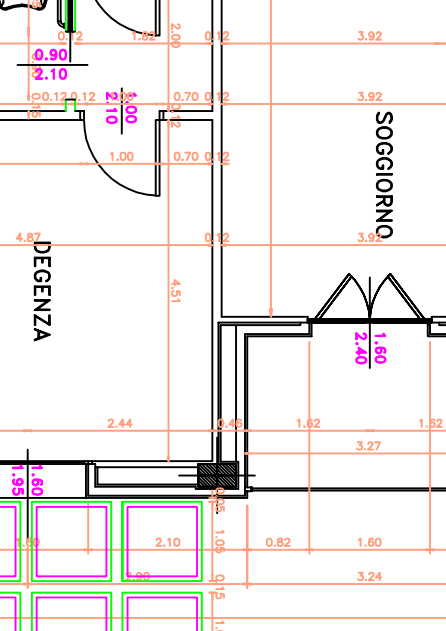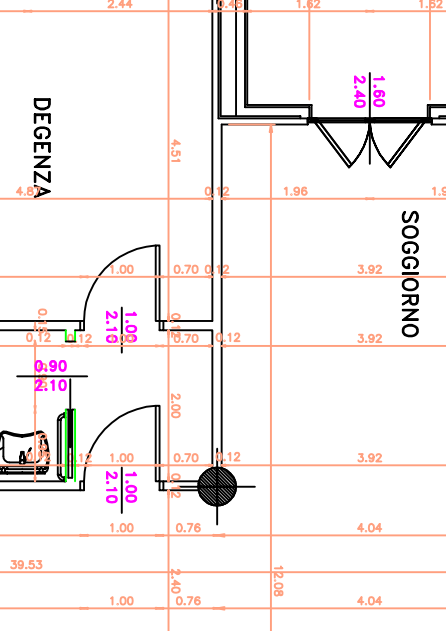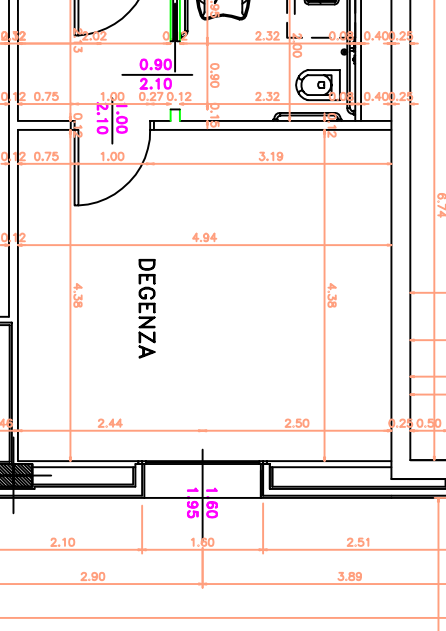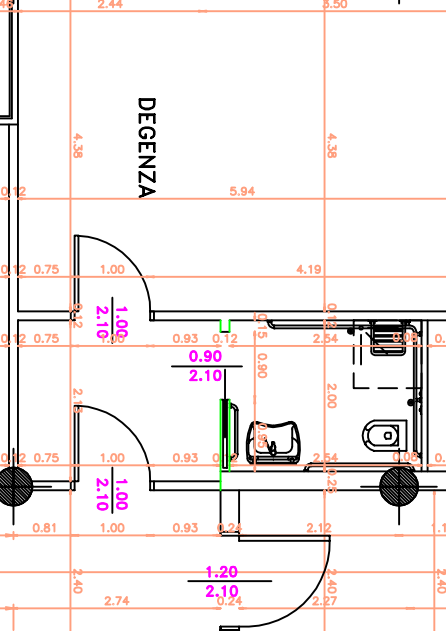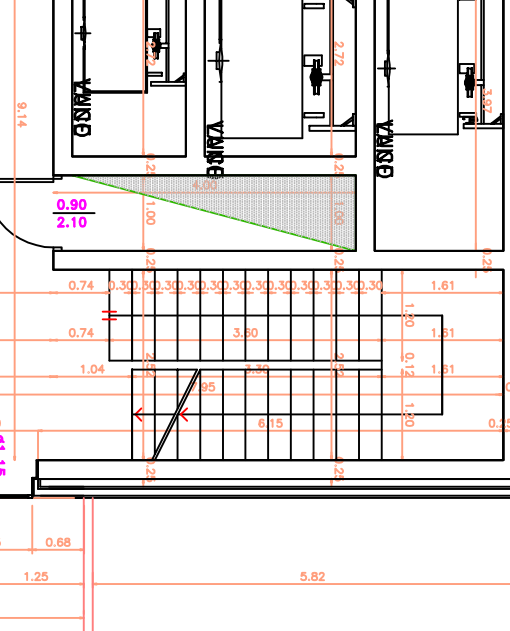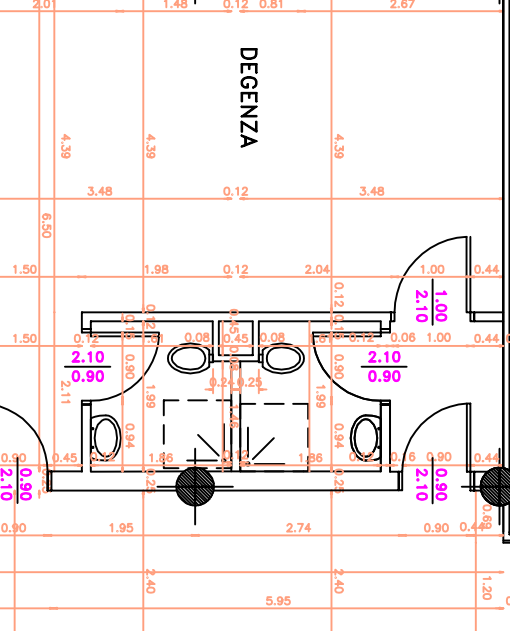

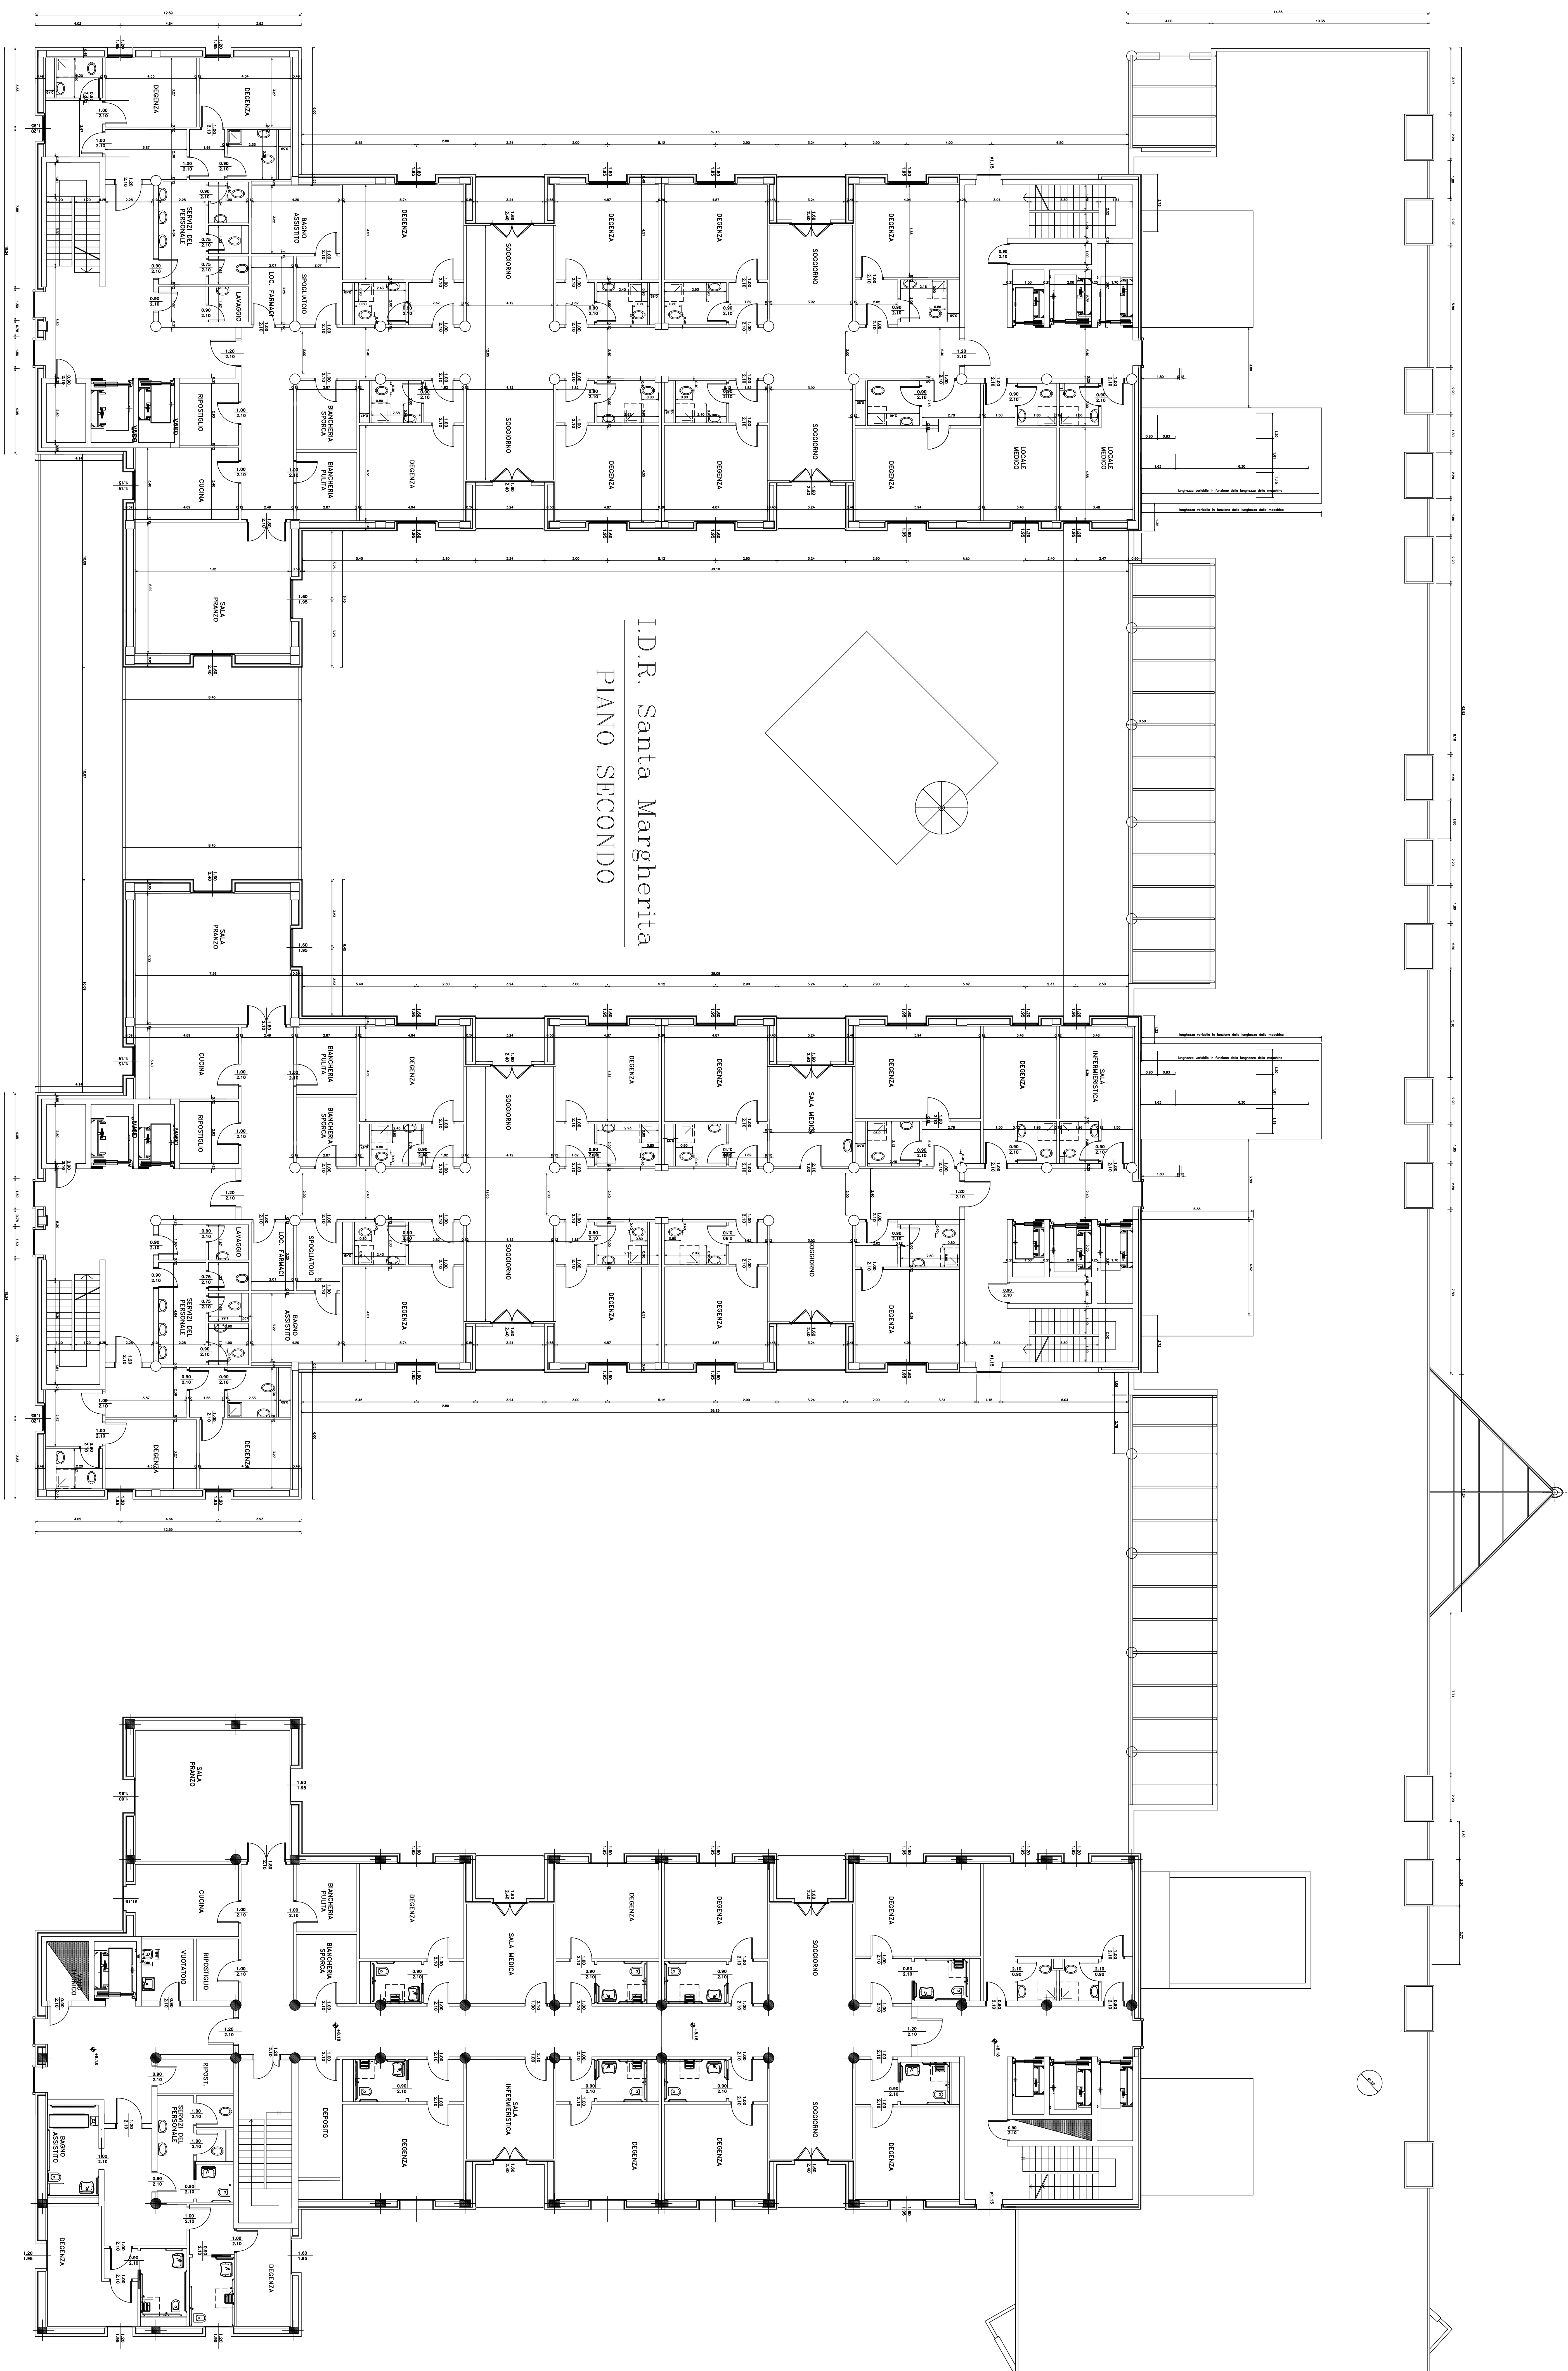

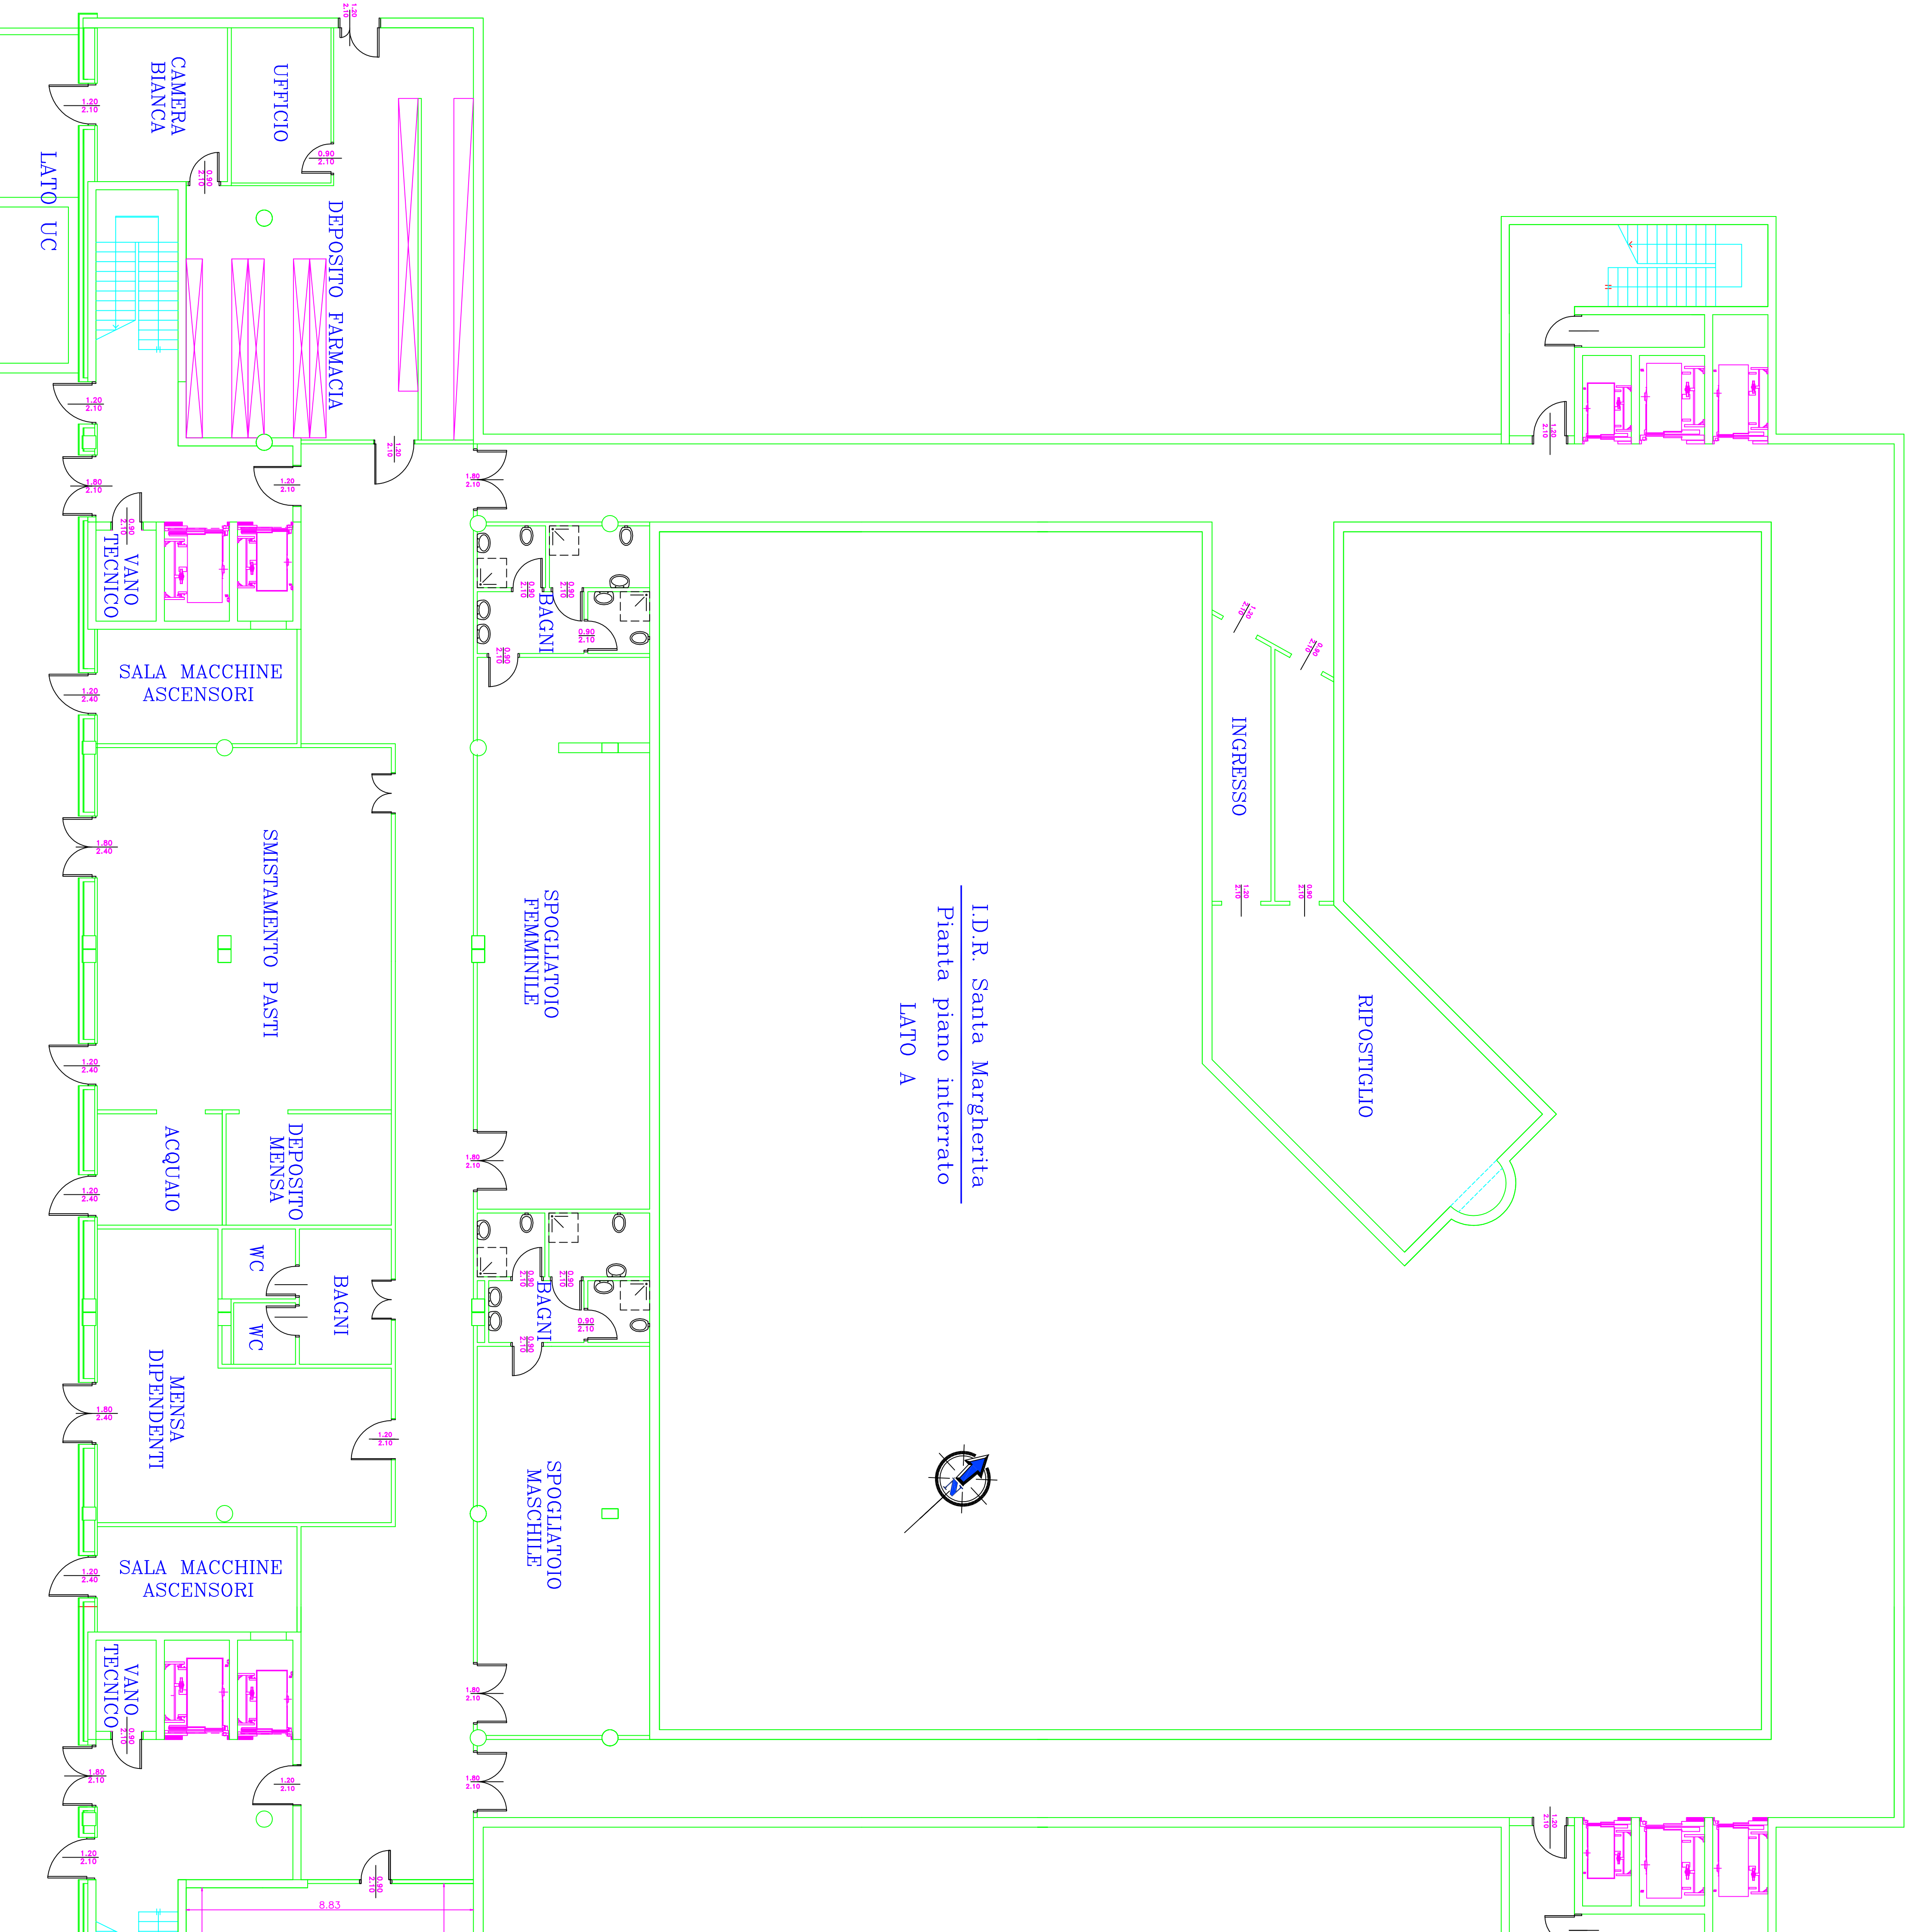


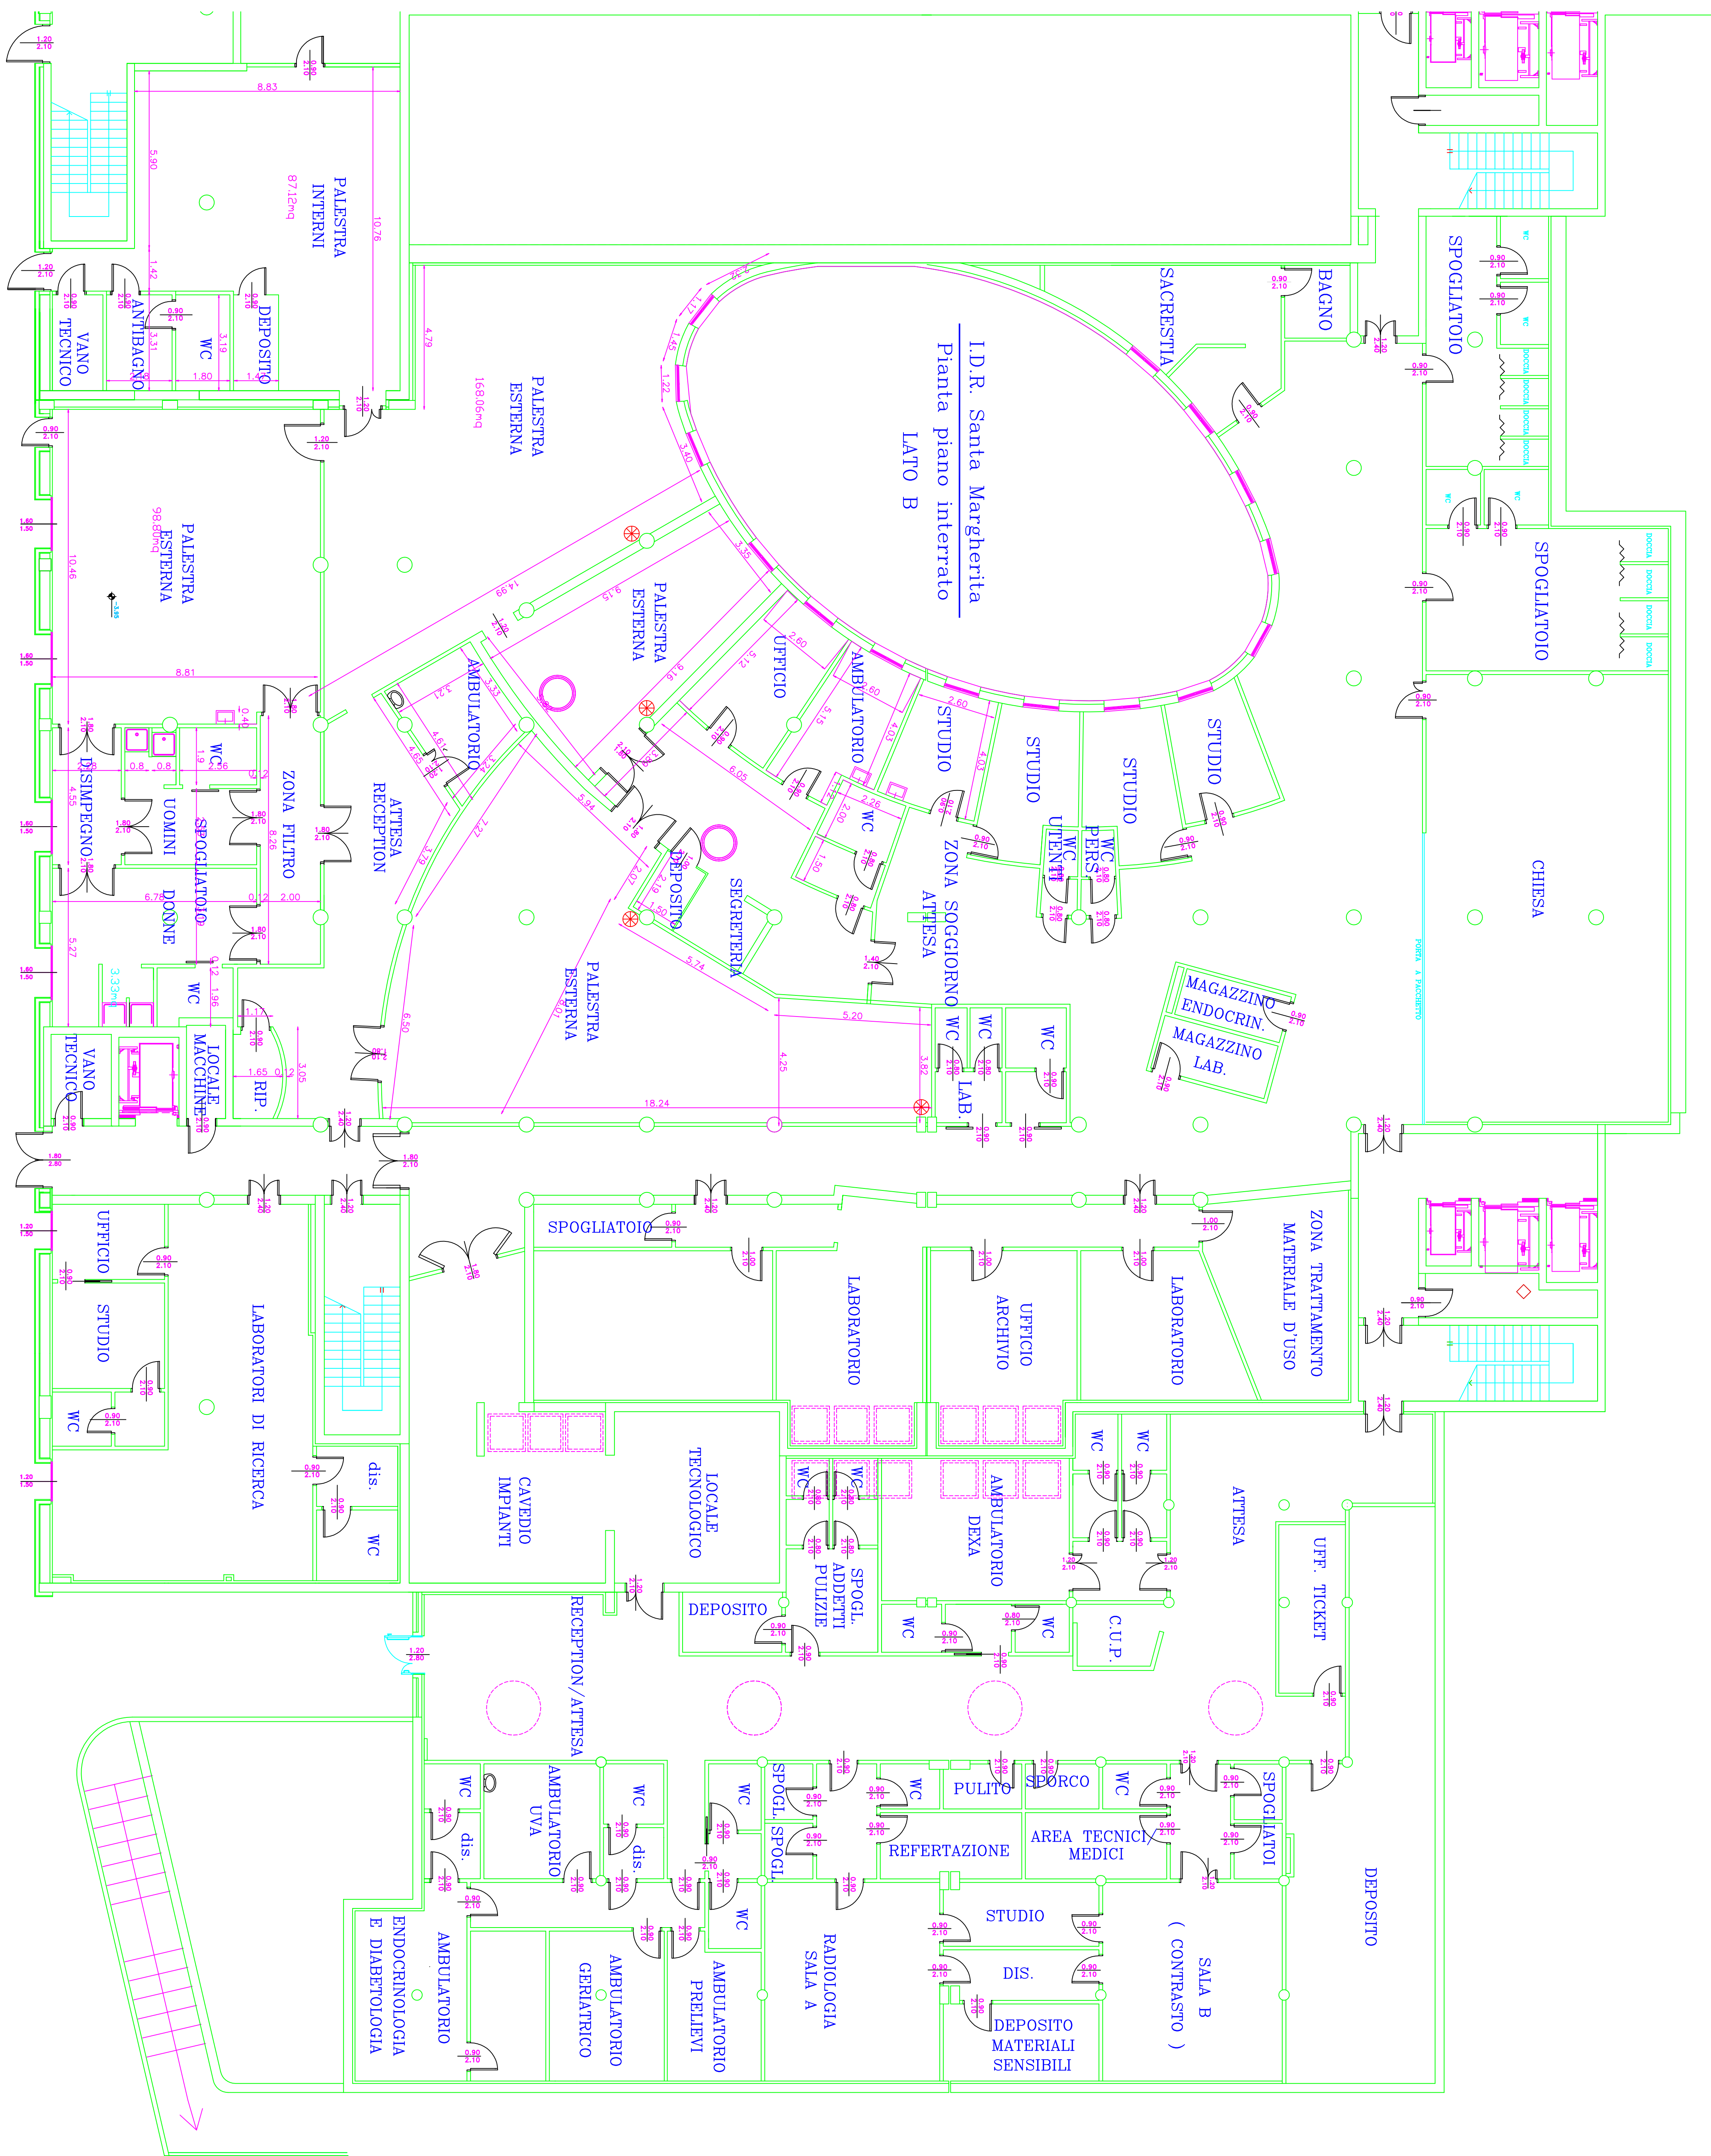

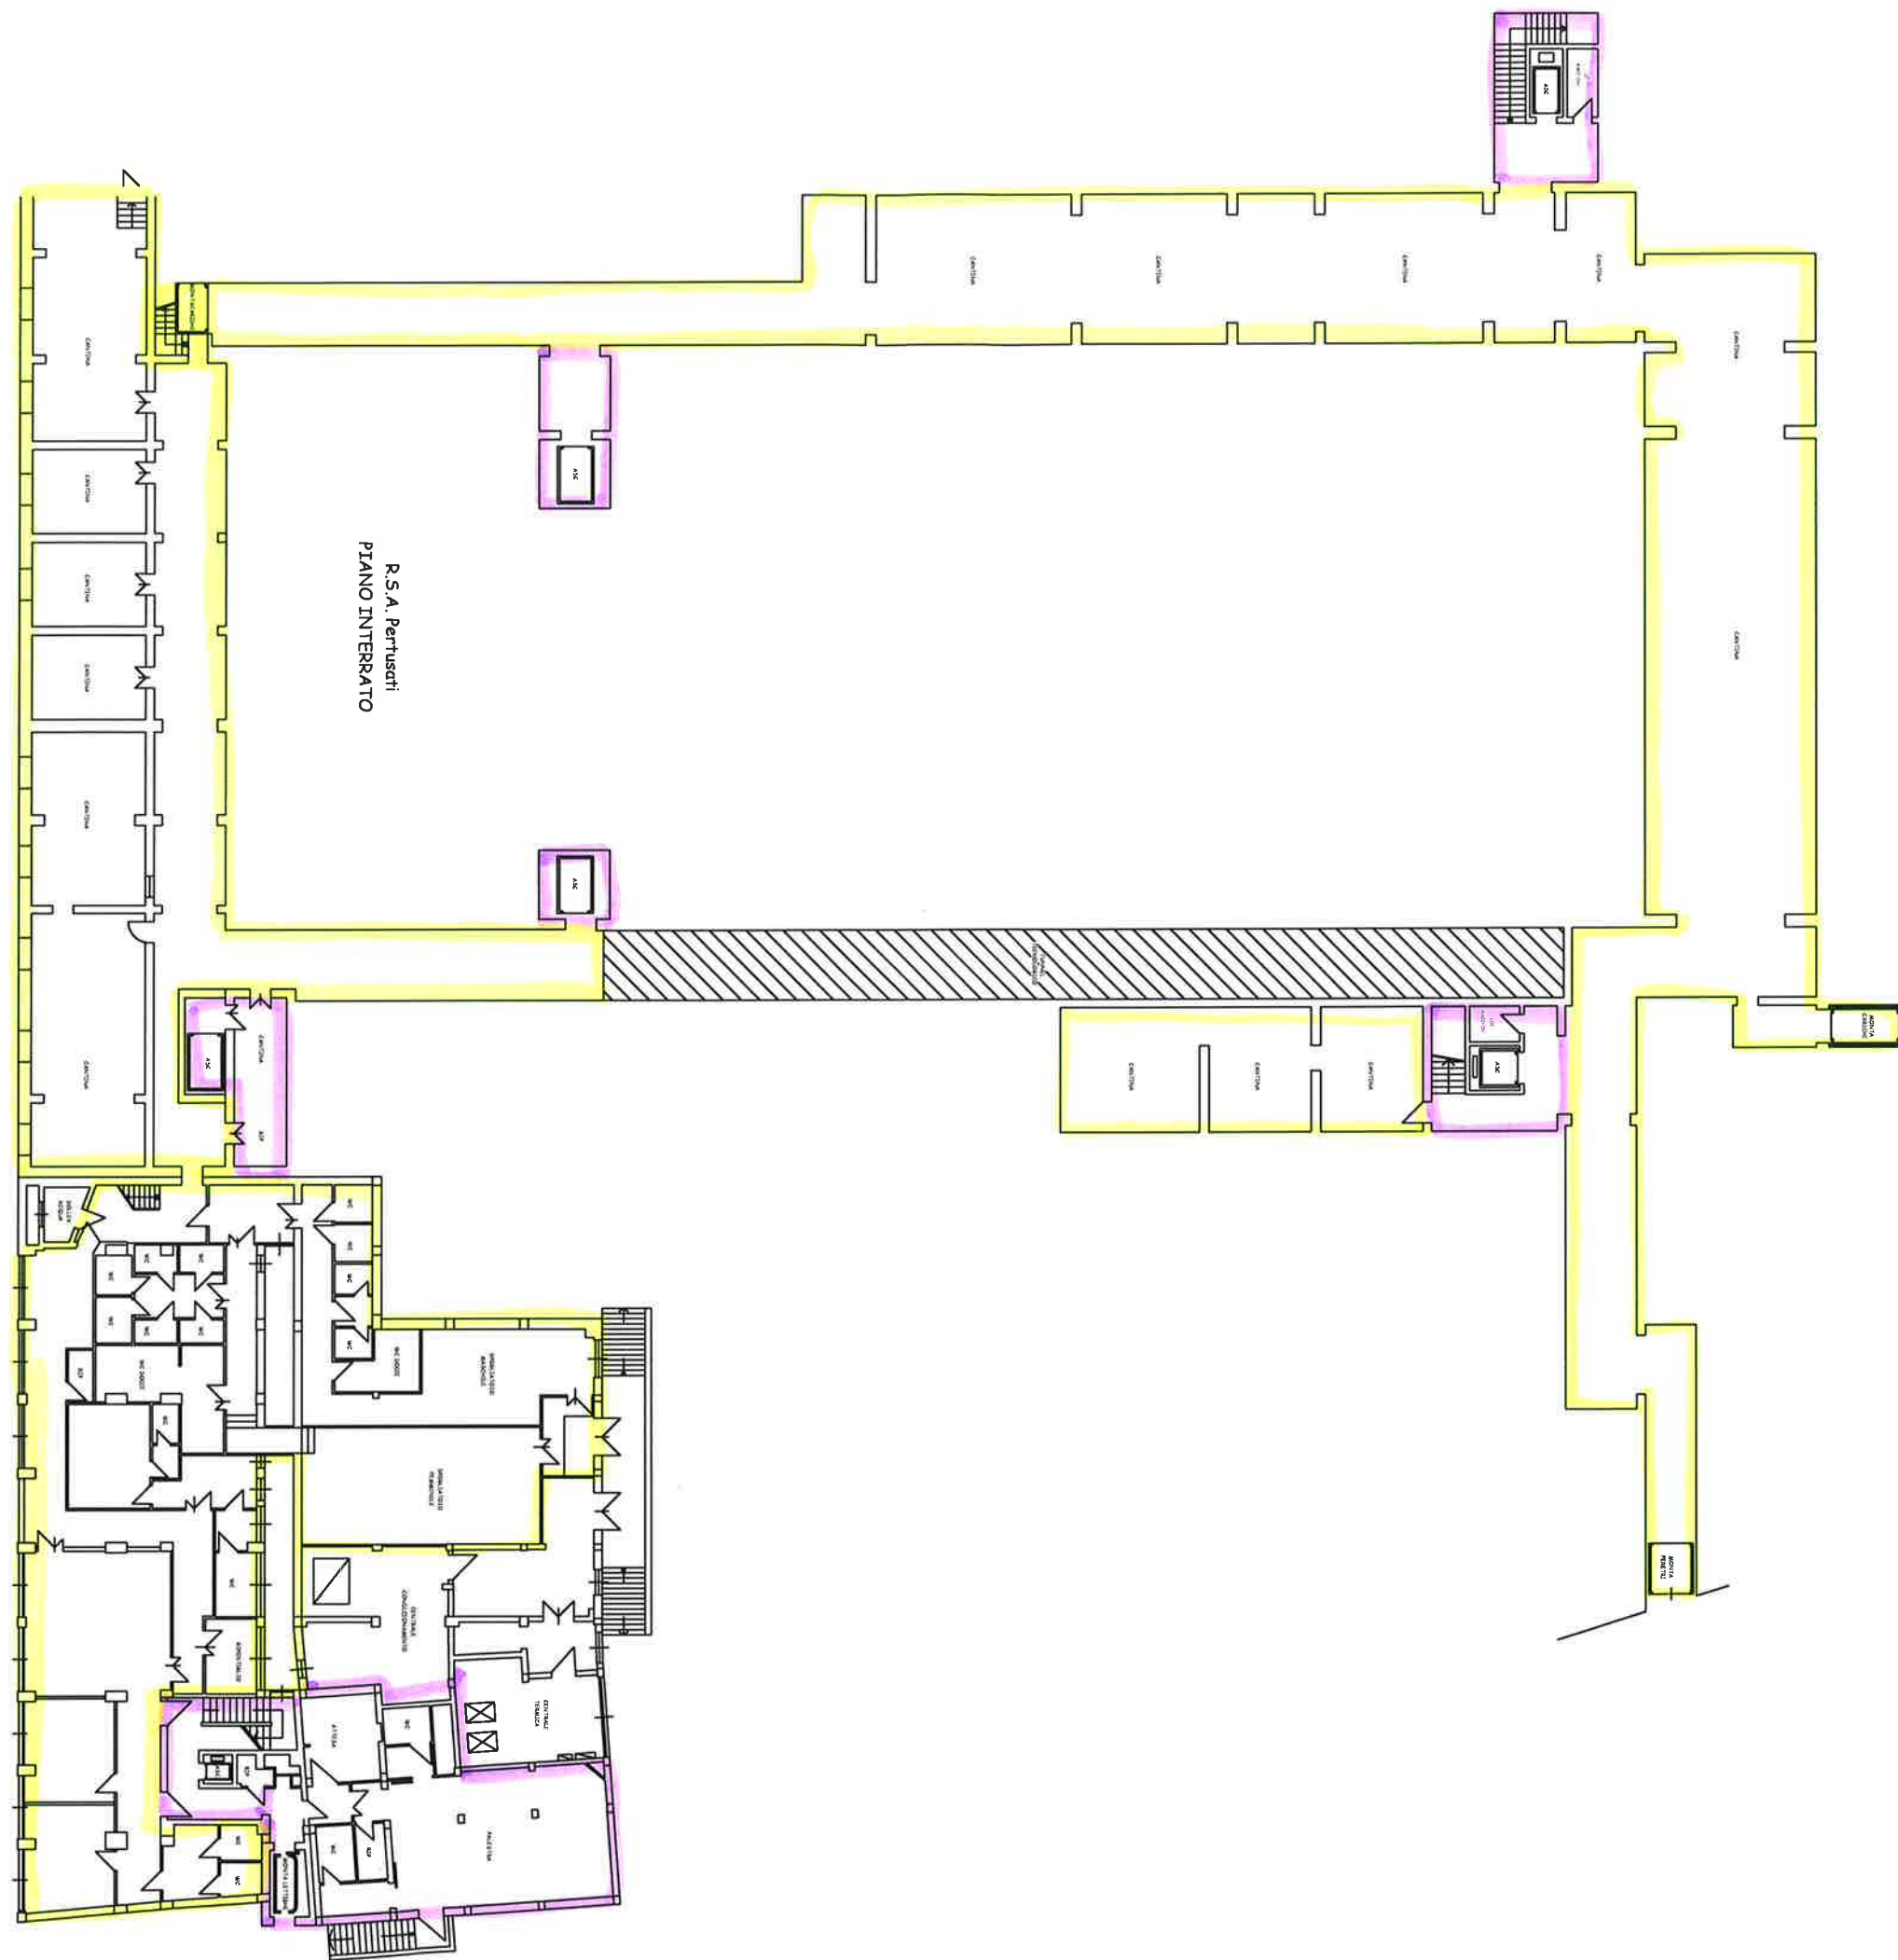


Legenda:
giallo: zone a basso rischio
viola: zone a medio rischio




R.S.A.
F. PERTUSATI
PIANO TERRA

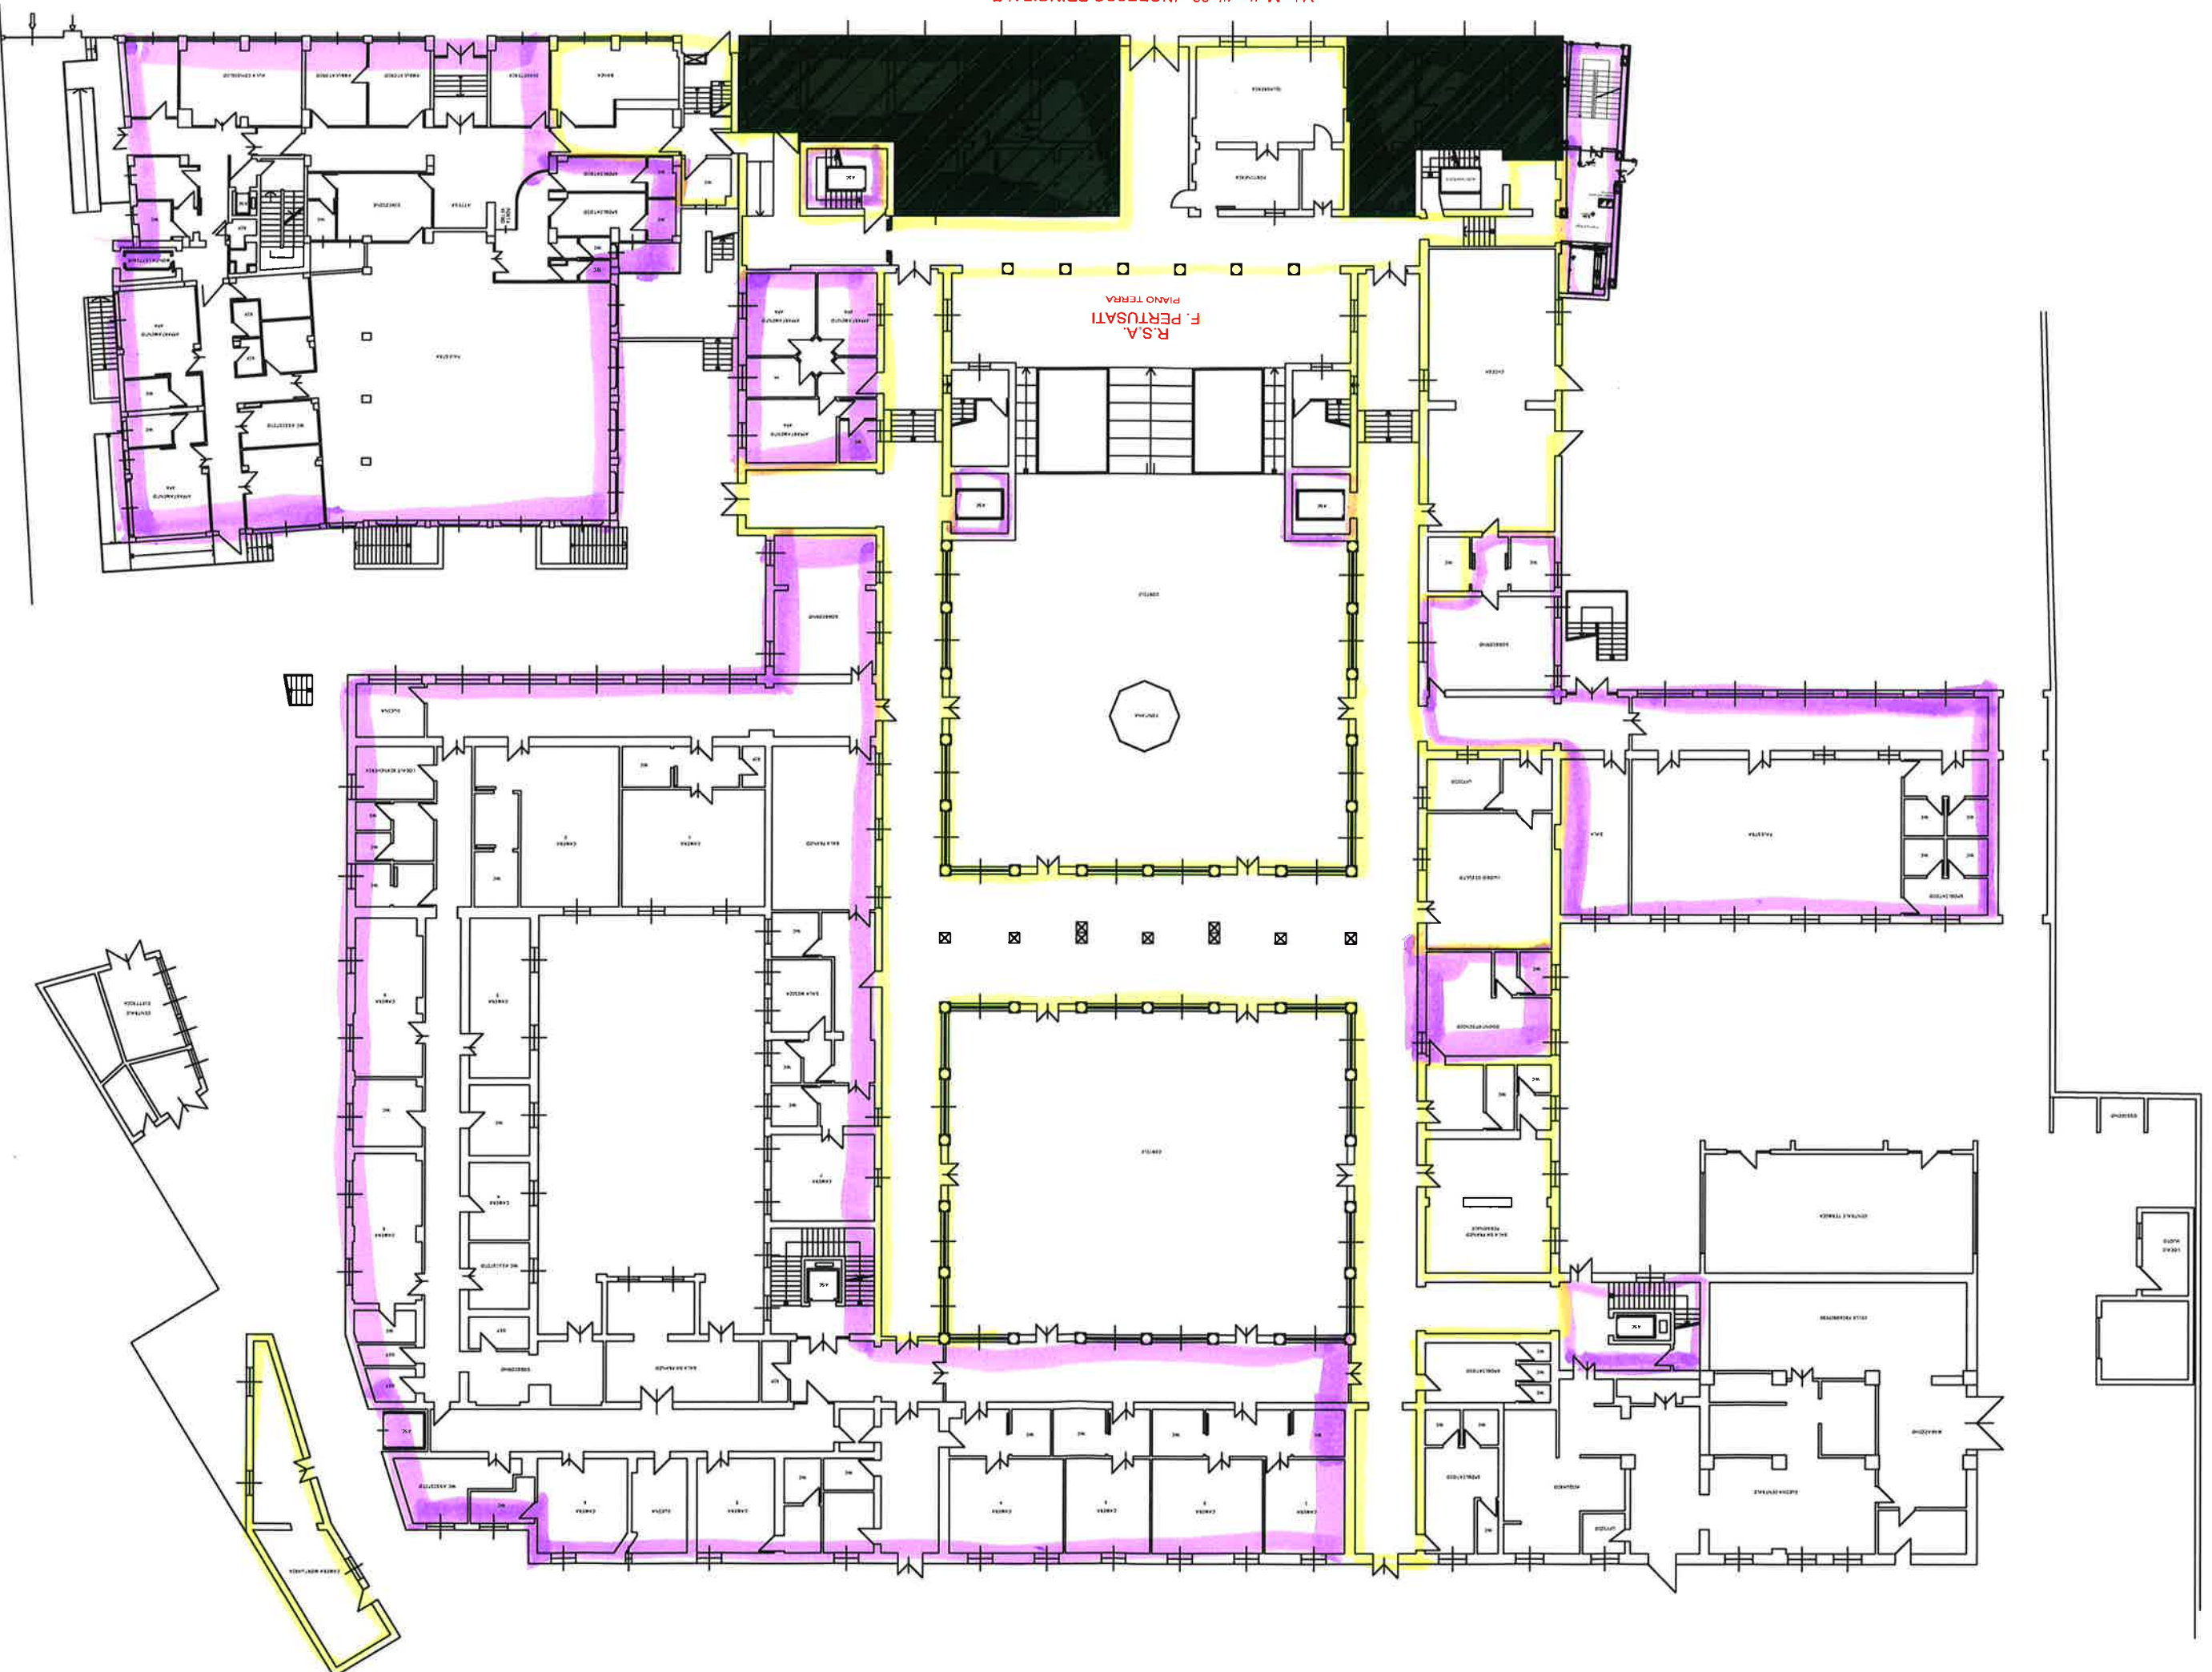



R.S.A. PERTUSATI
PIANO PRIMO

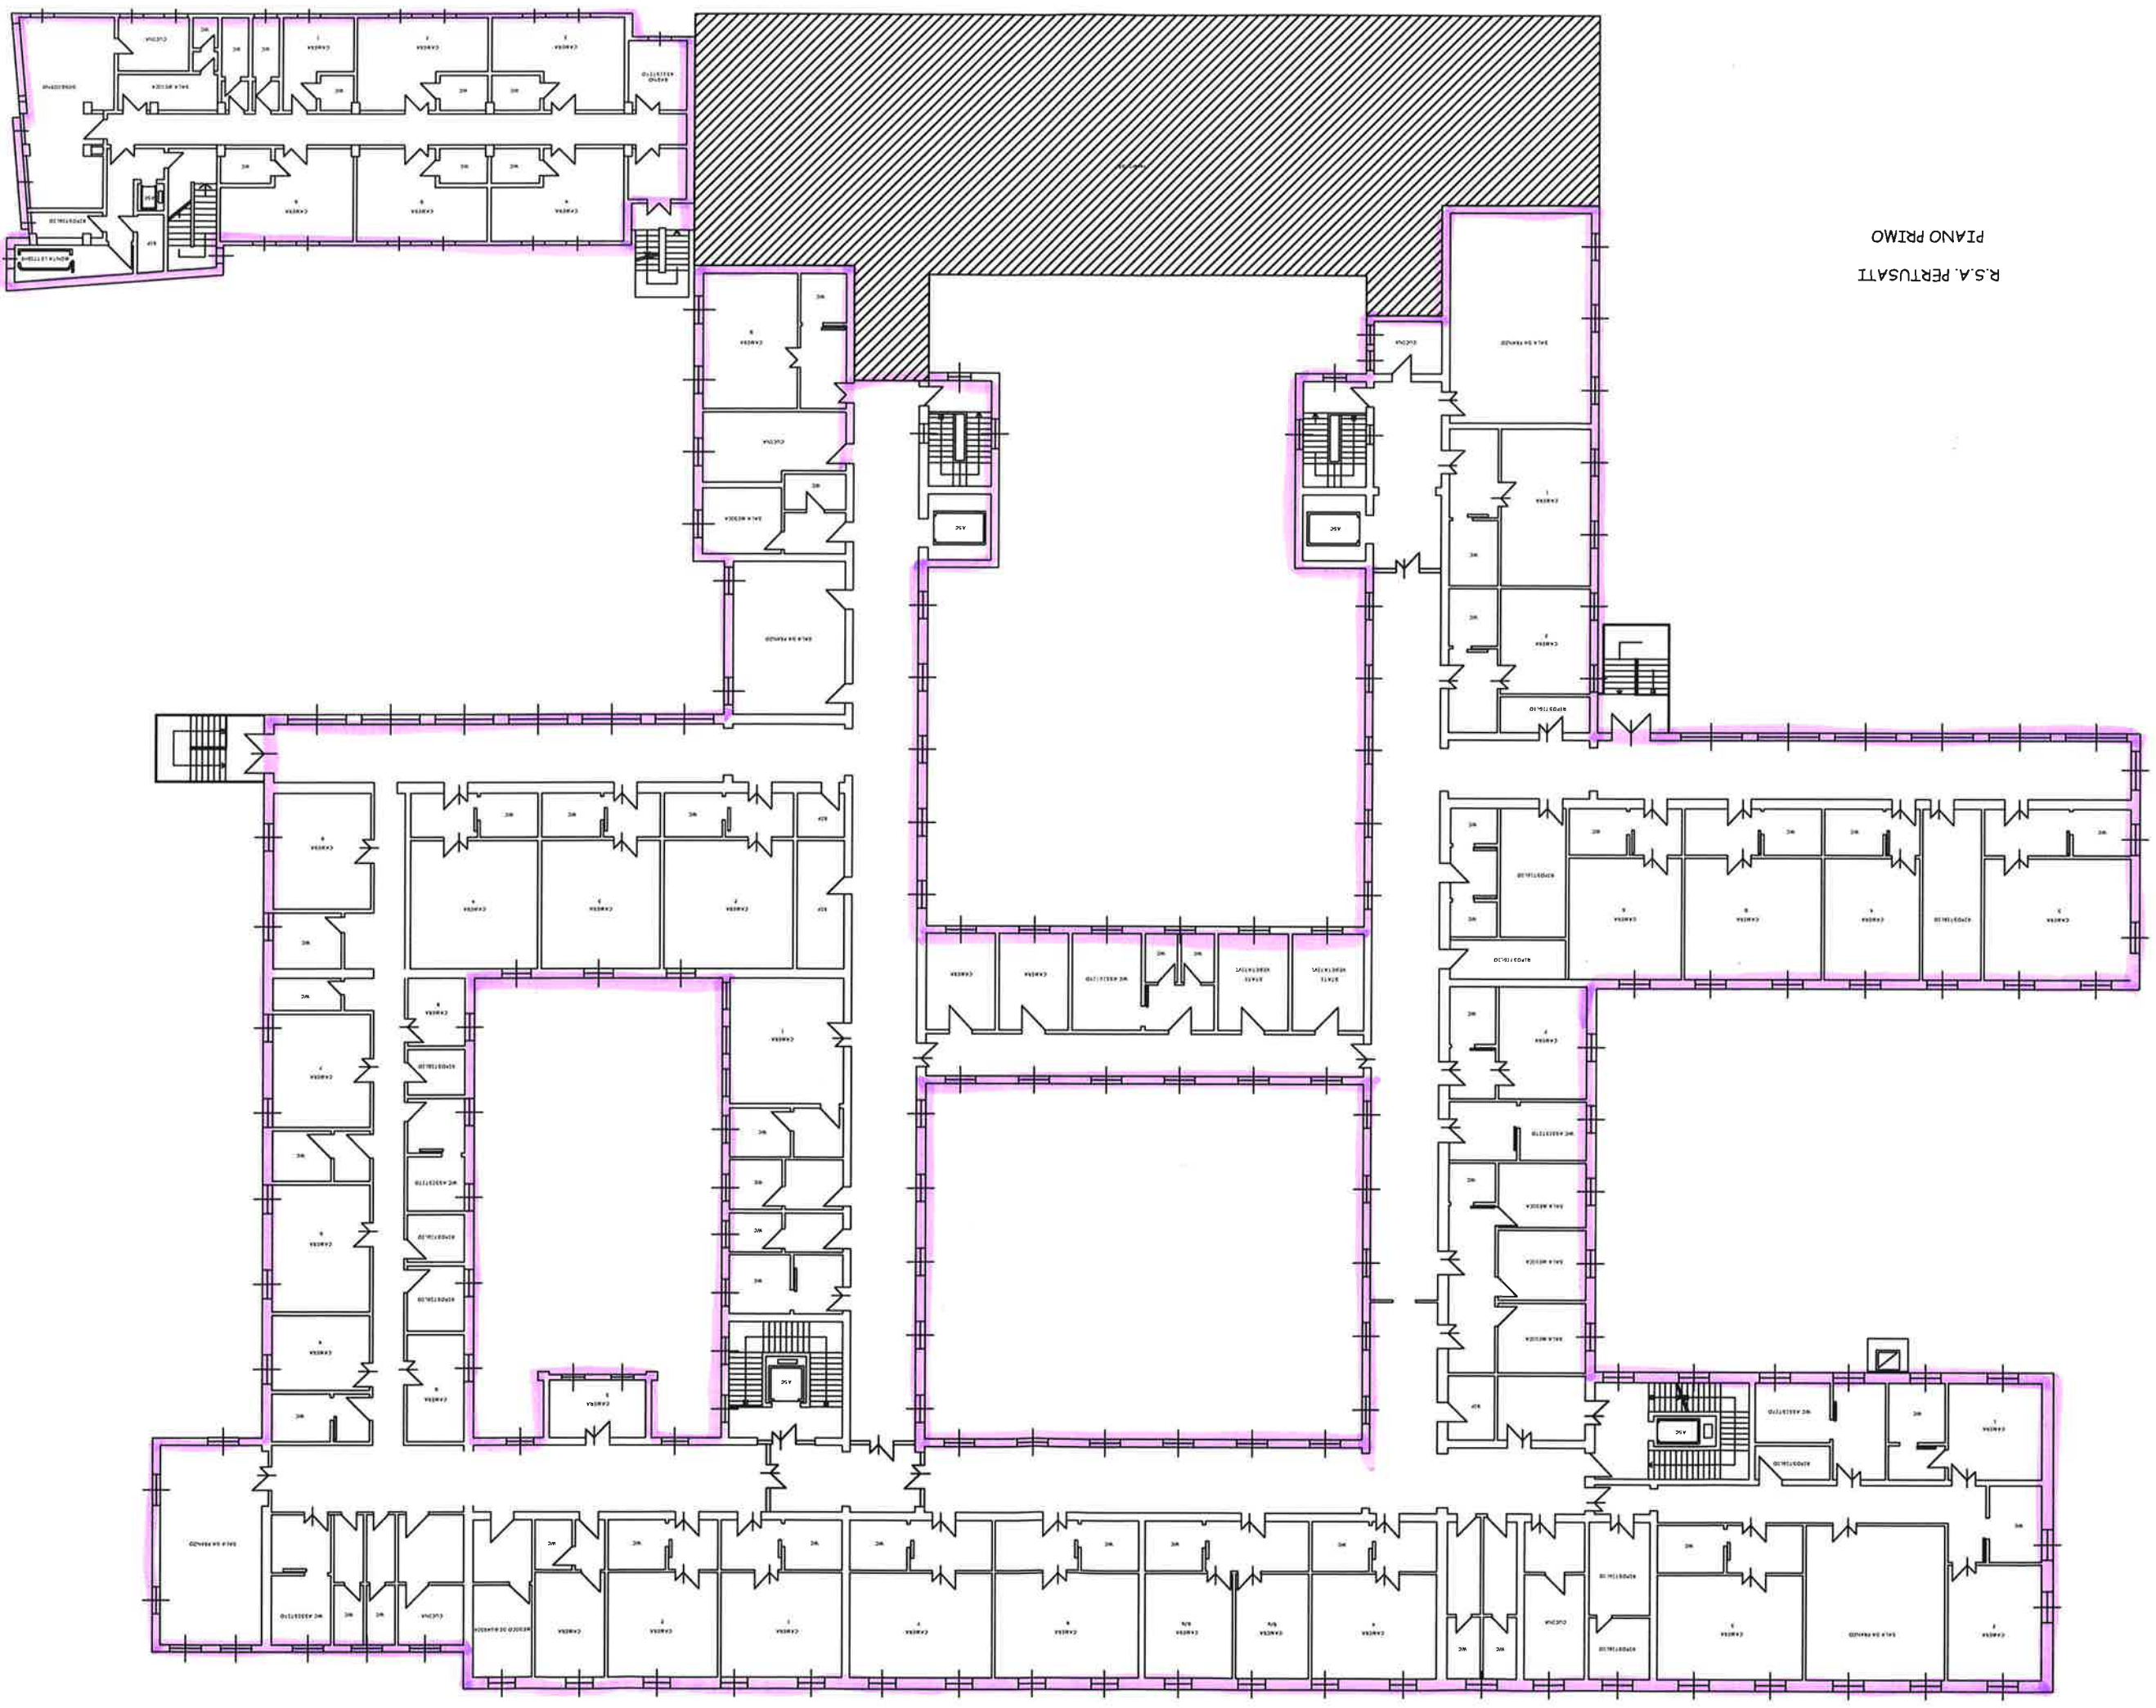


R2A

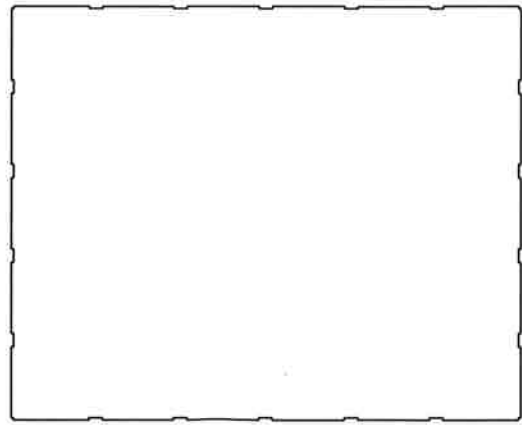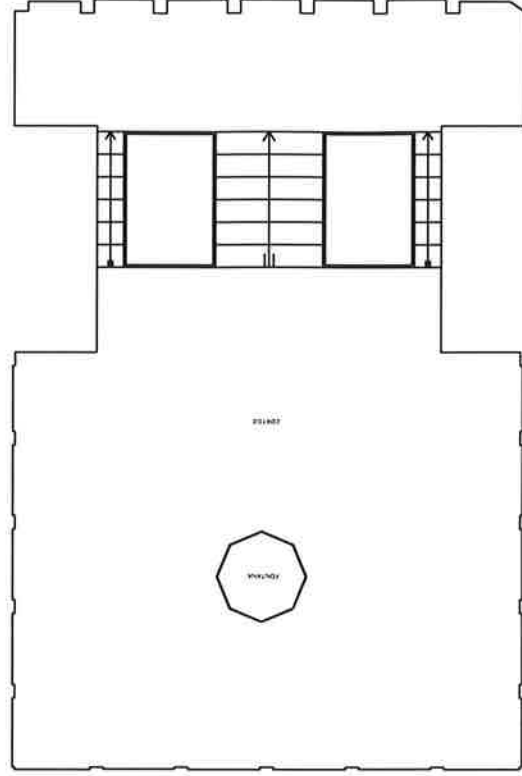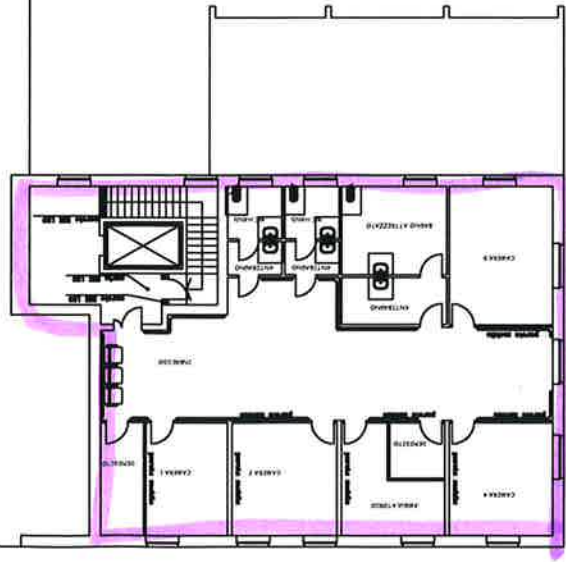



PIANTA PIANO SECONDO

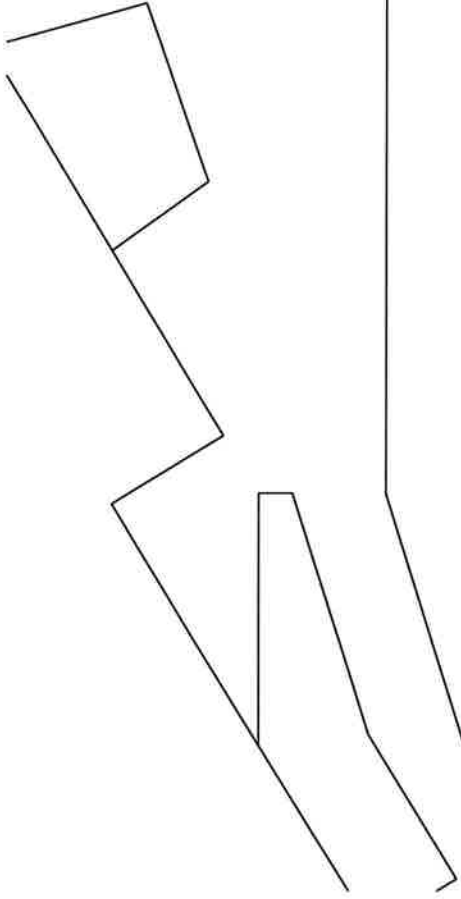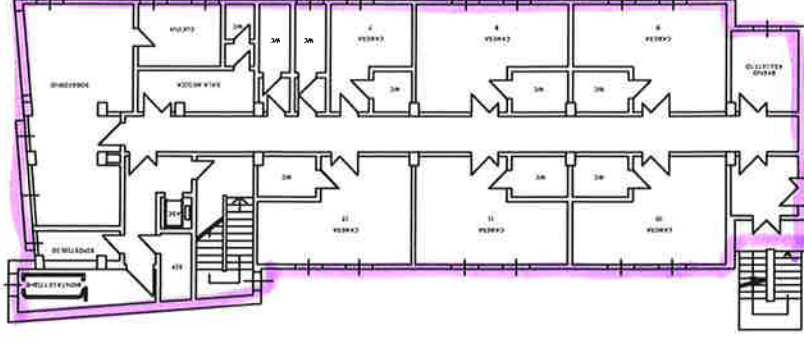

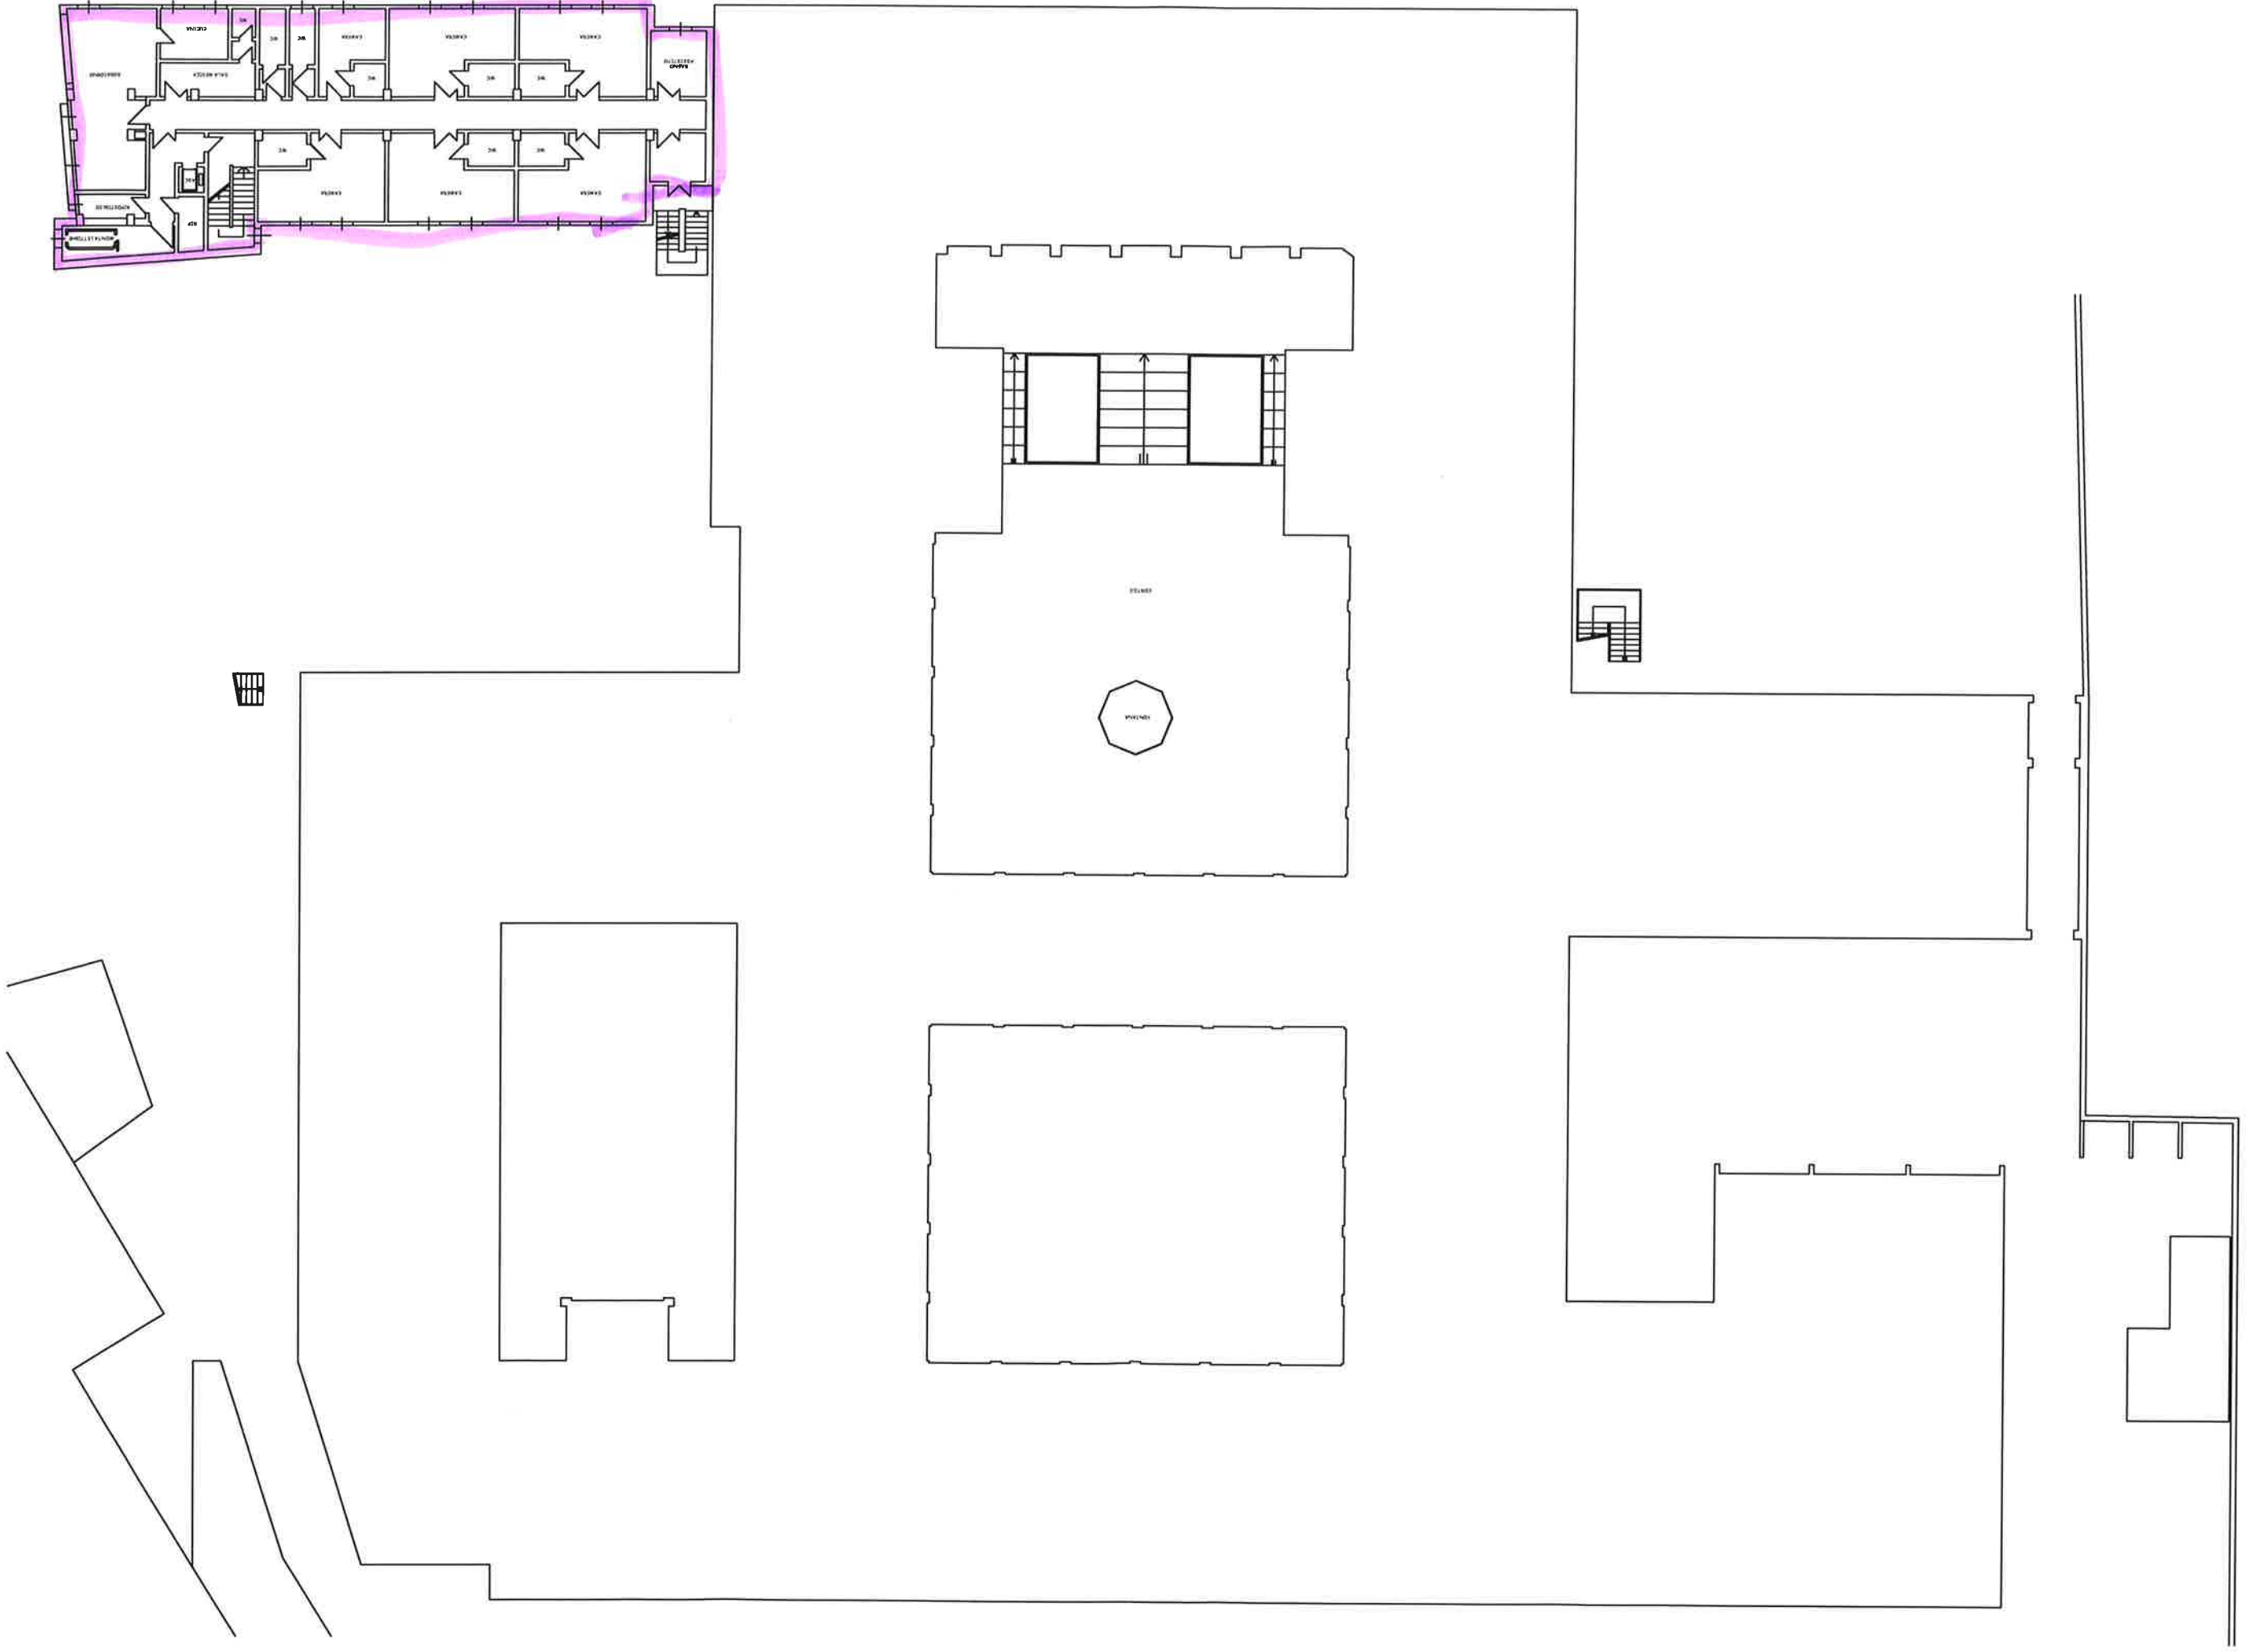


Legenda:
giallo: zone a basso rischio
viola: zone a medio rischio

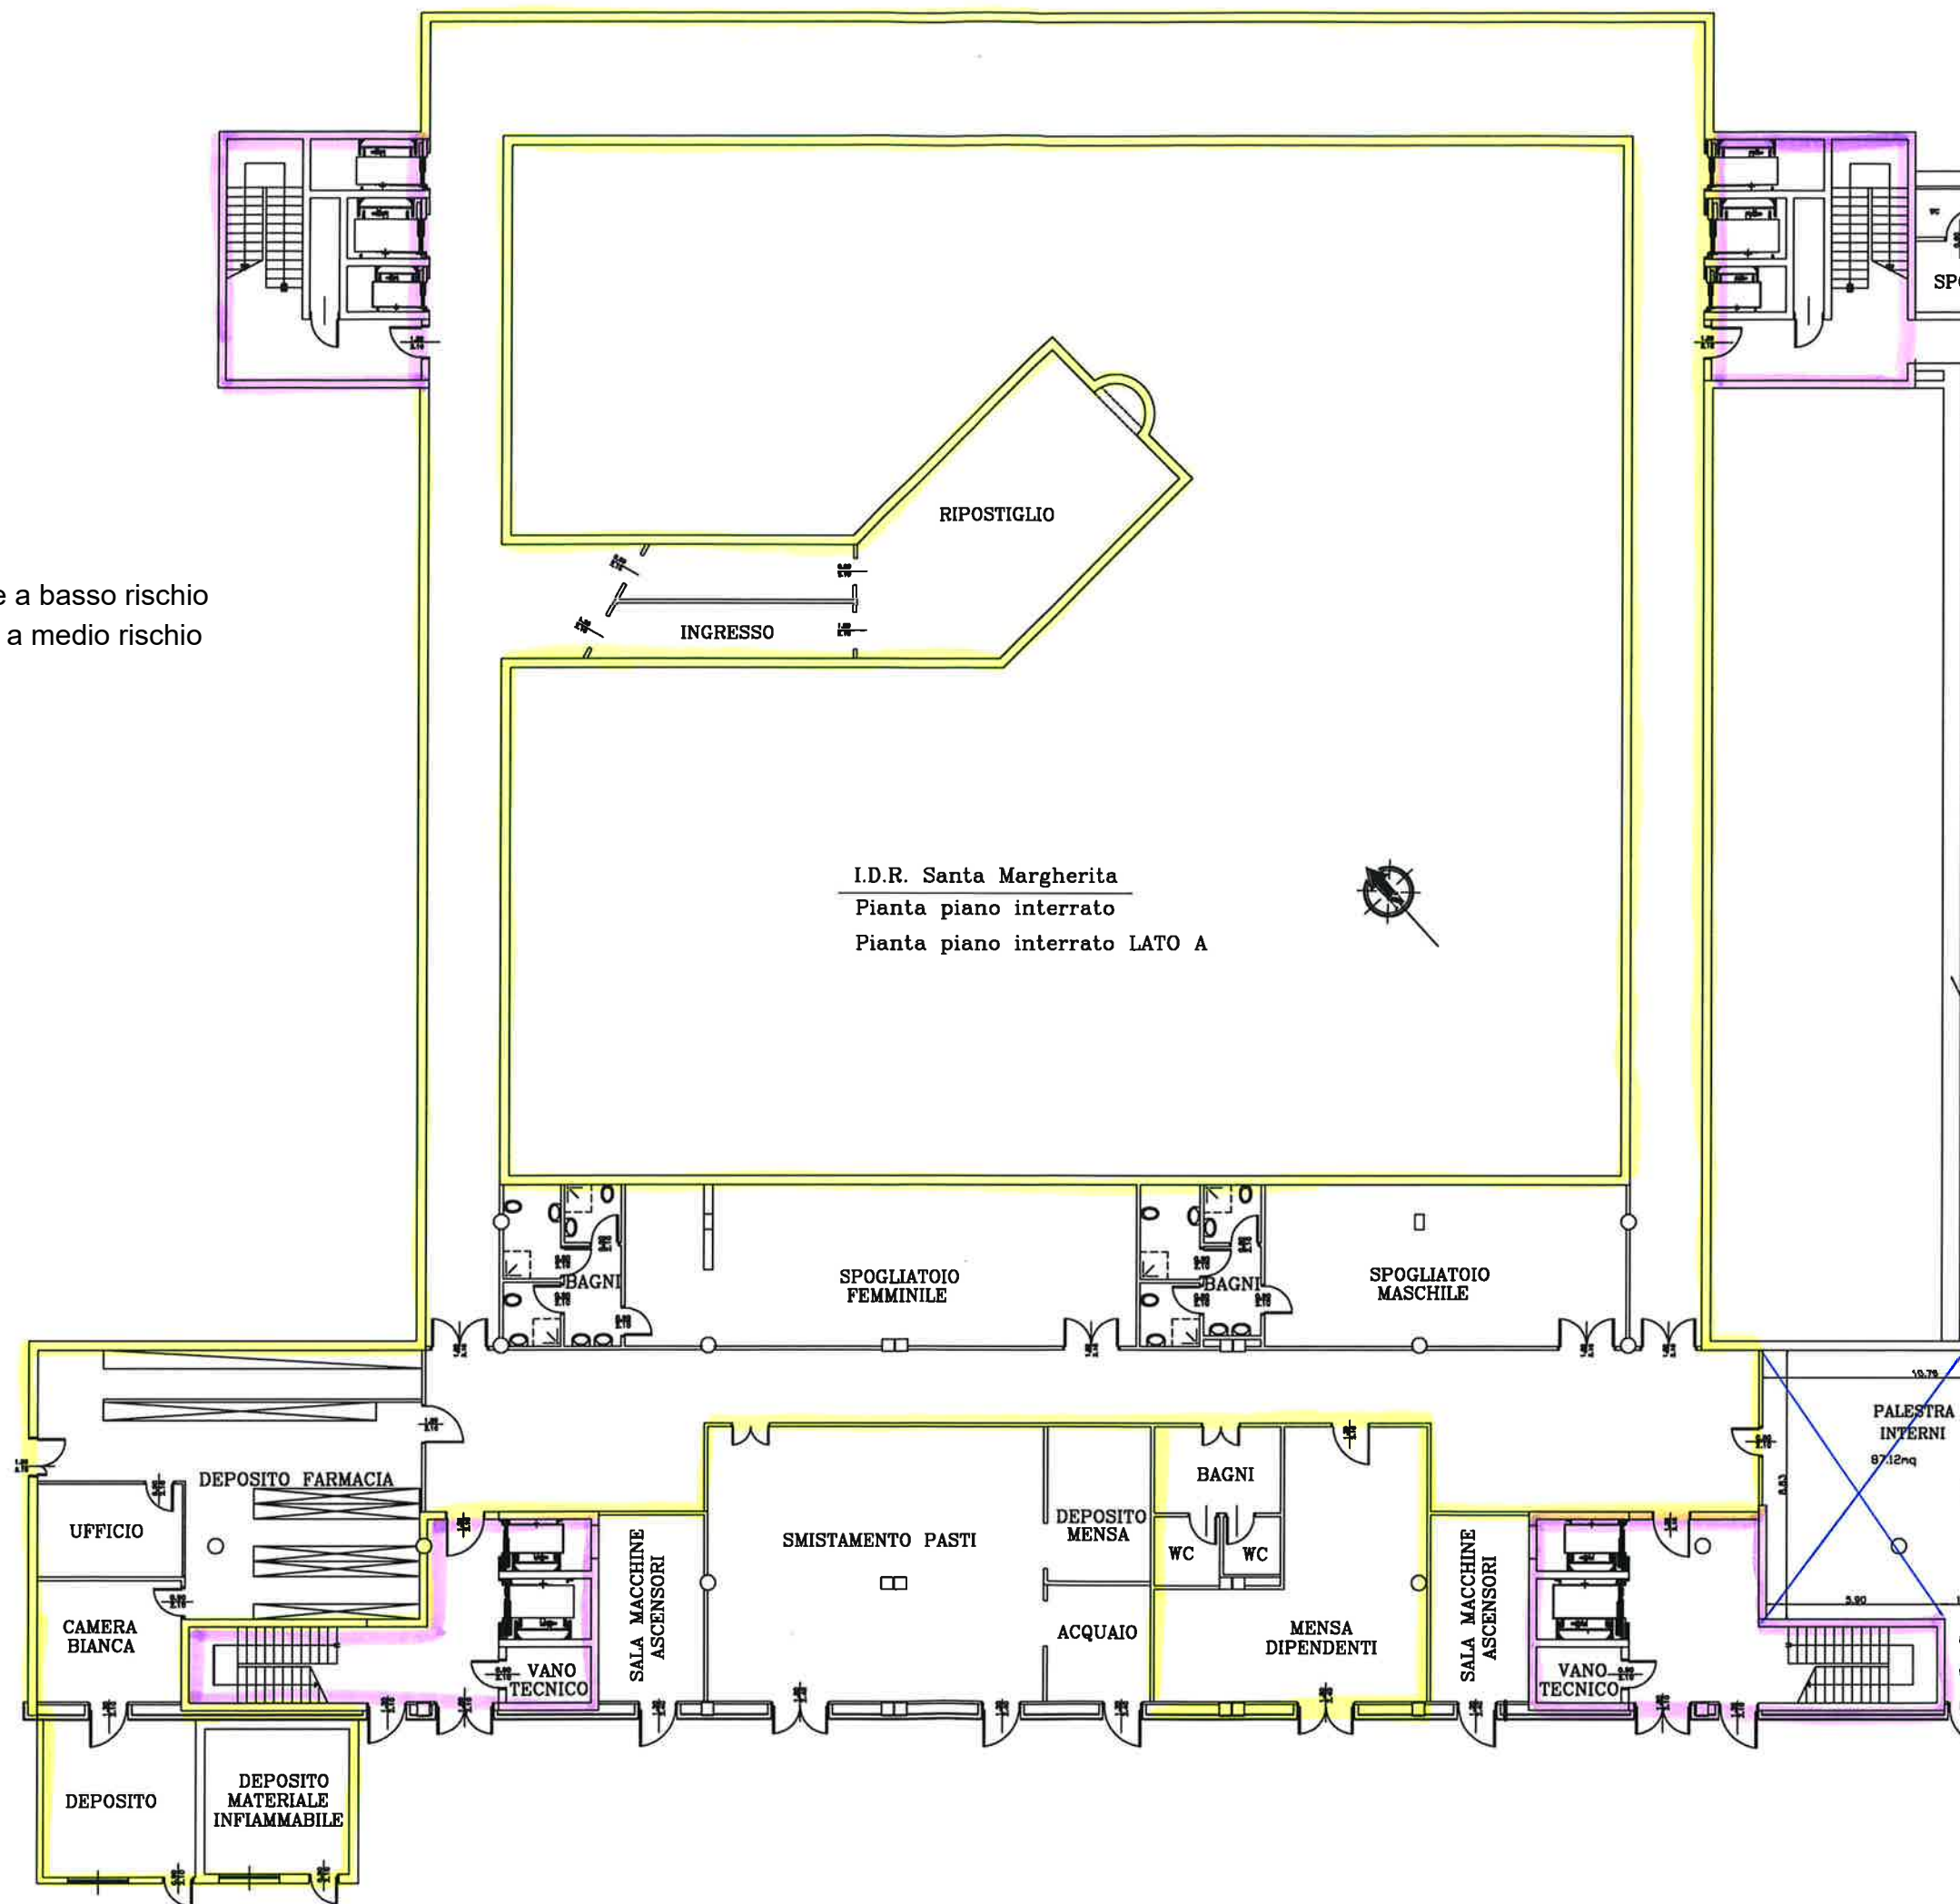


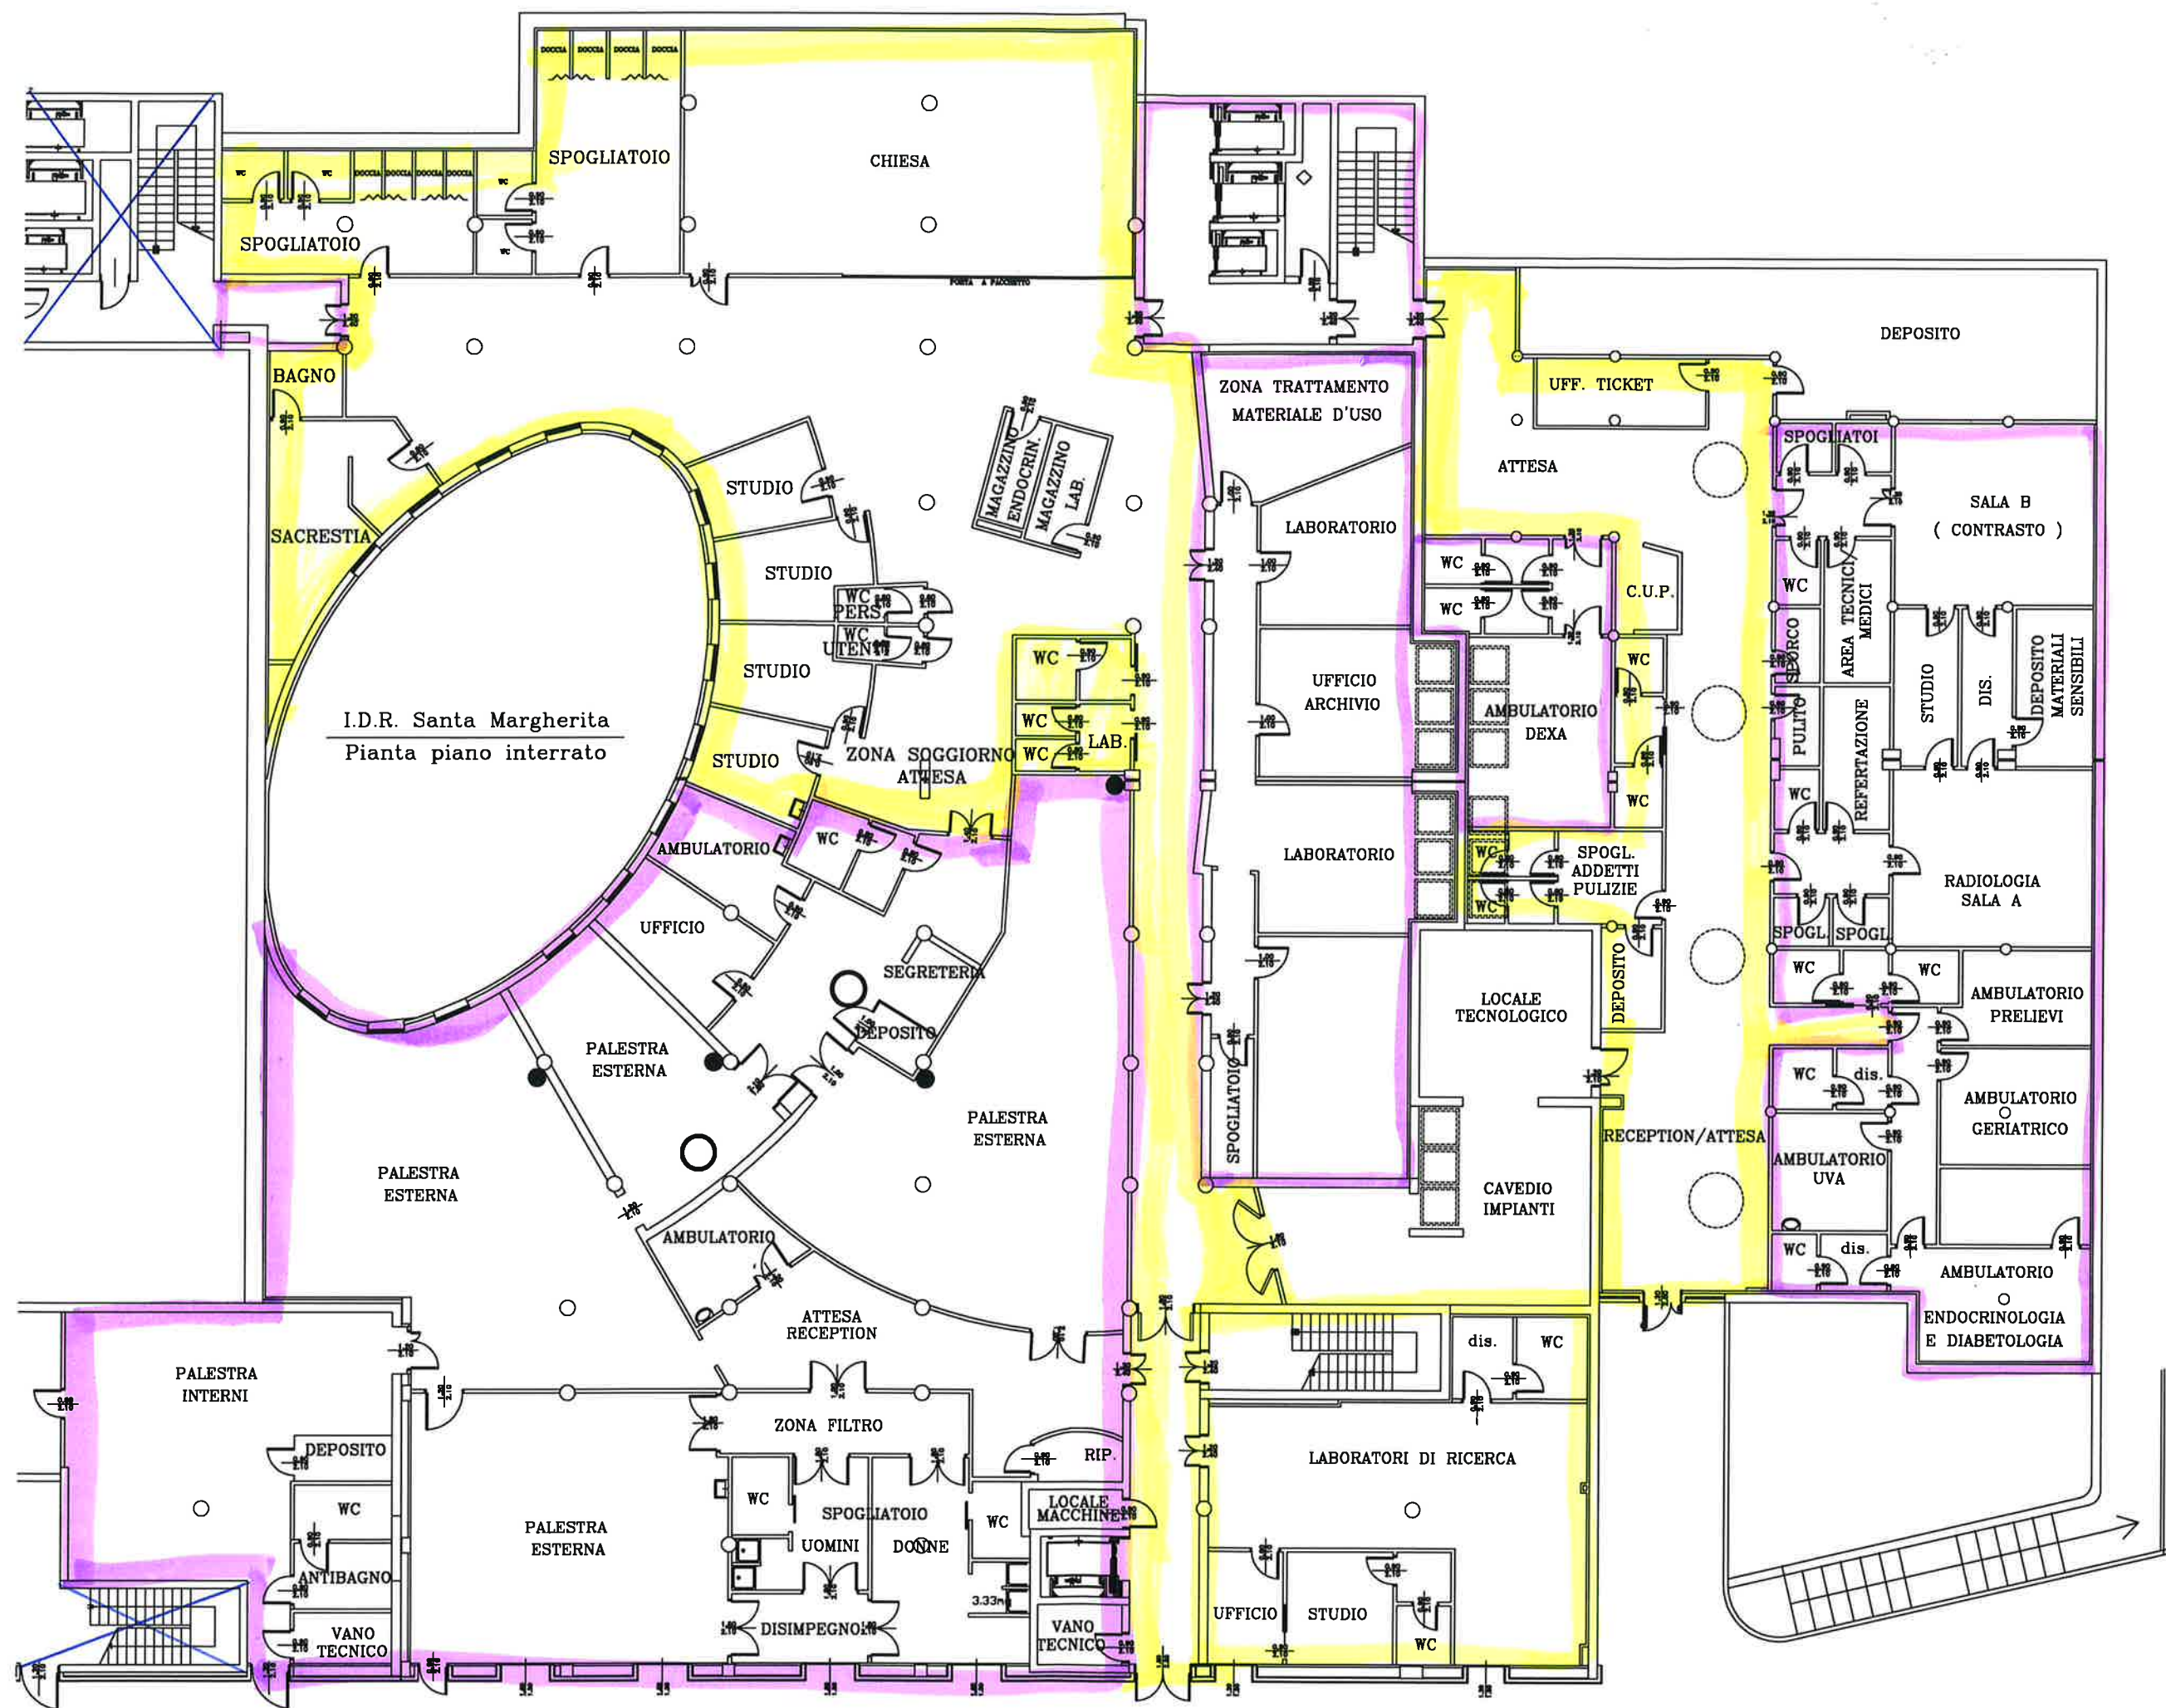





IDR S. Margherita
PIANO TERRA

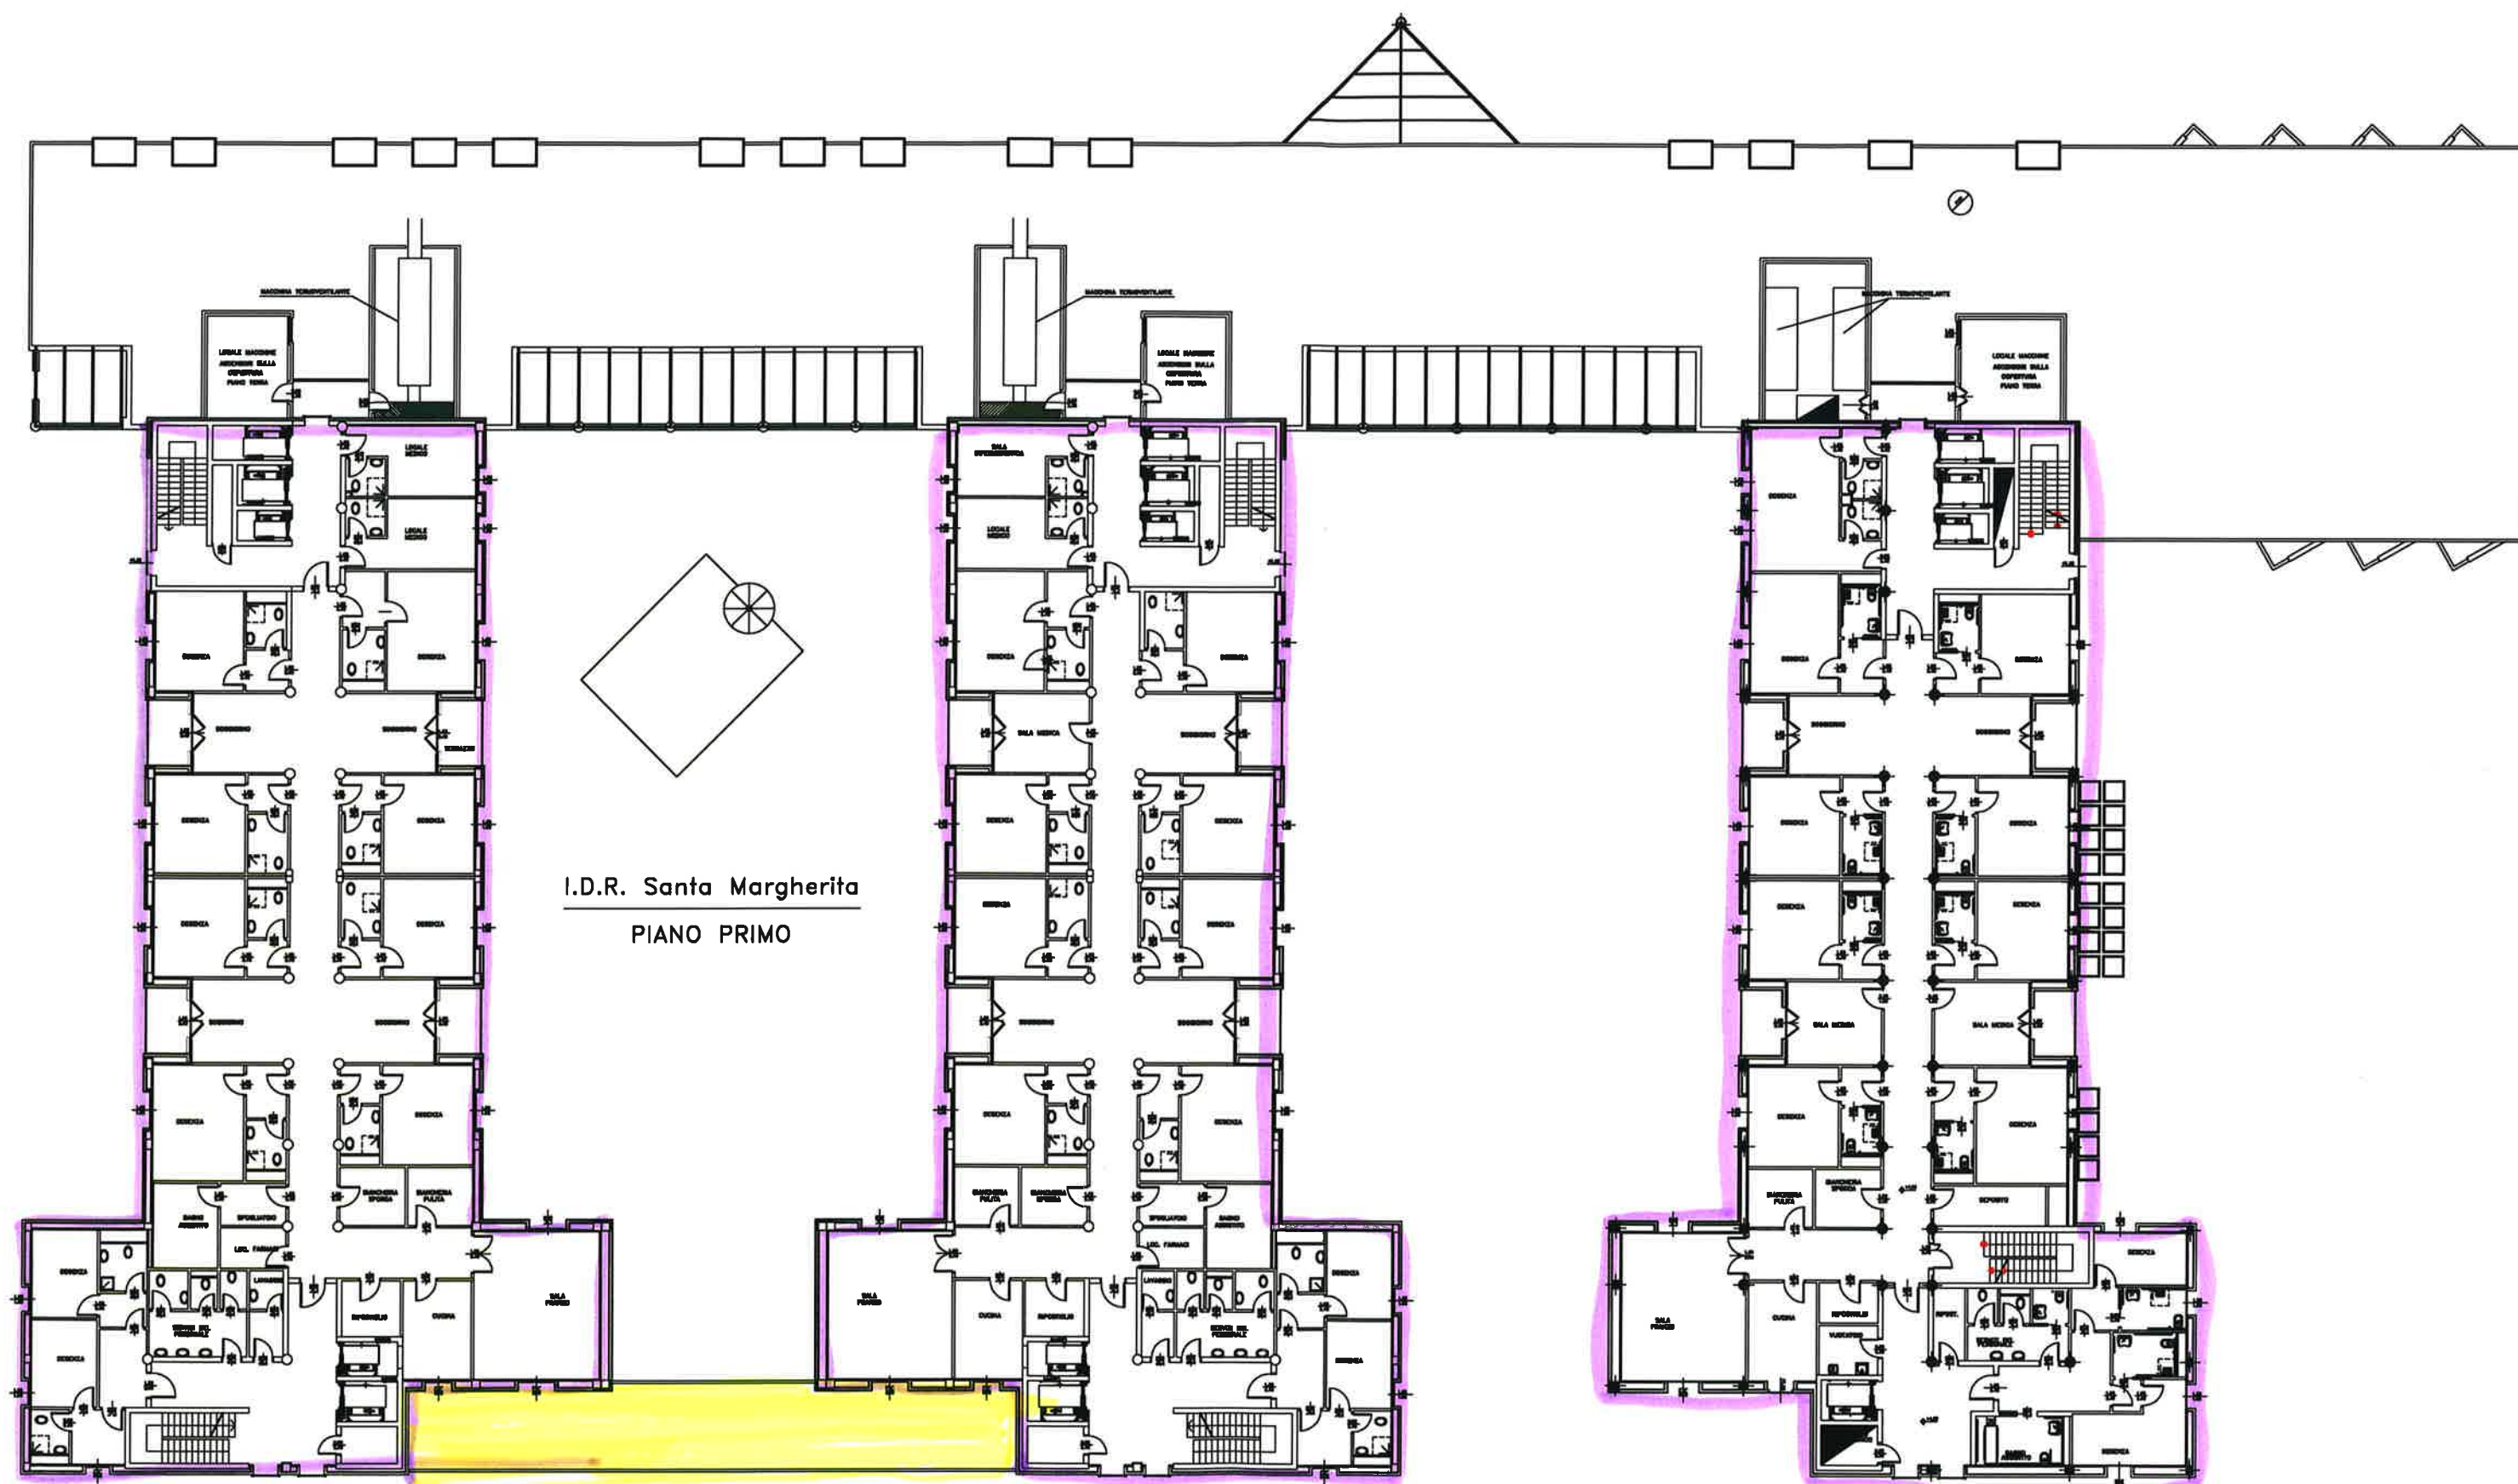

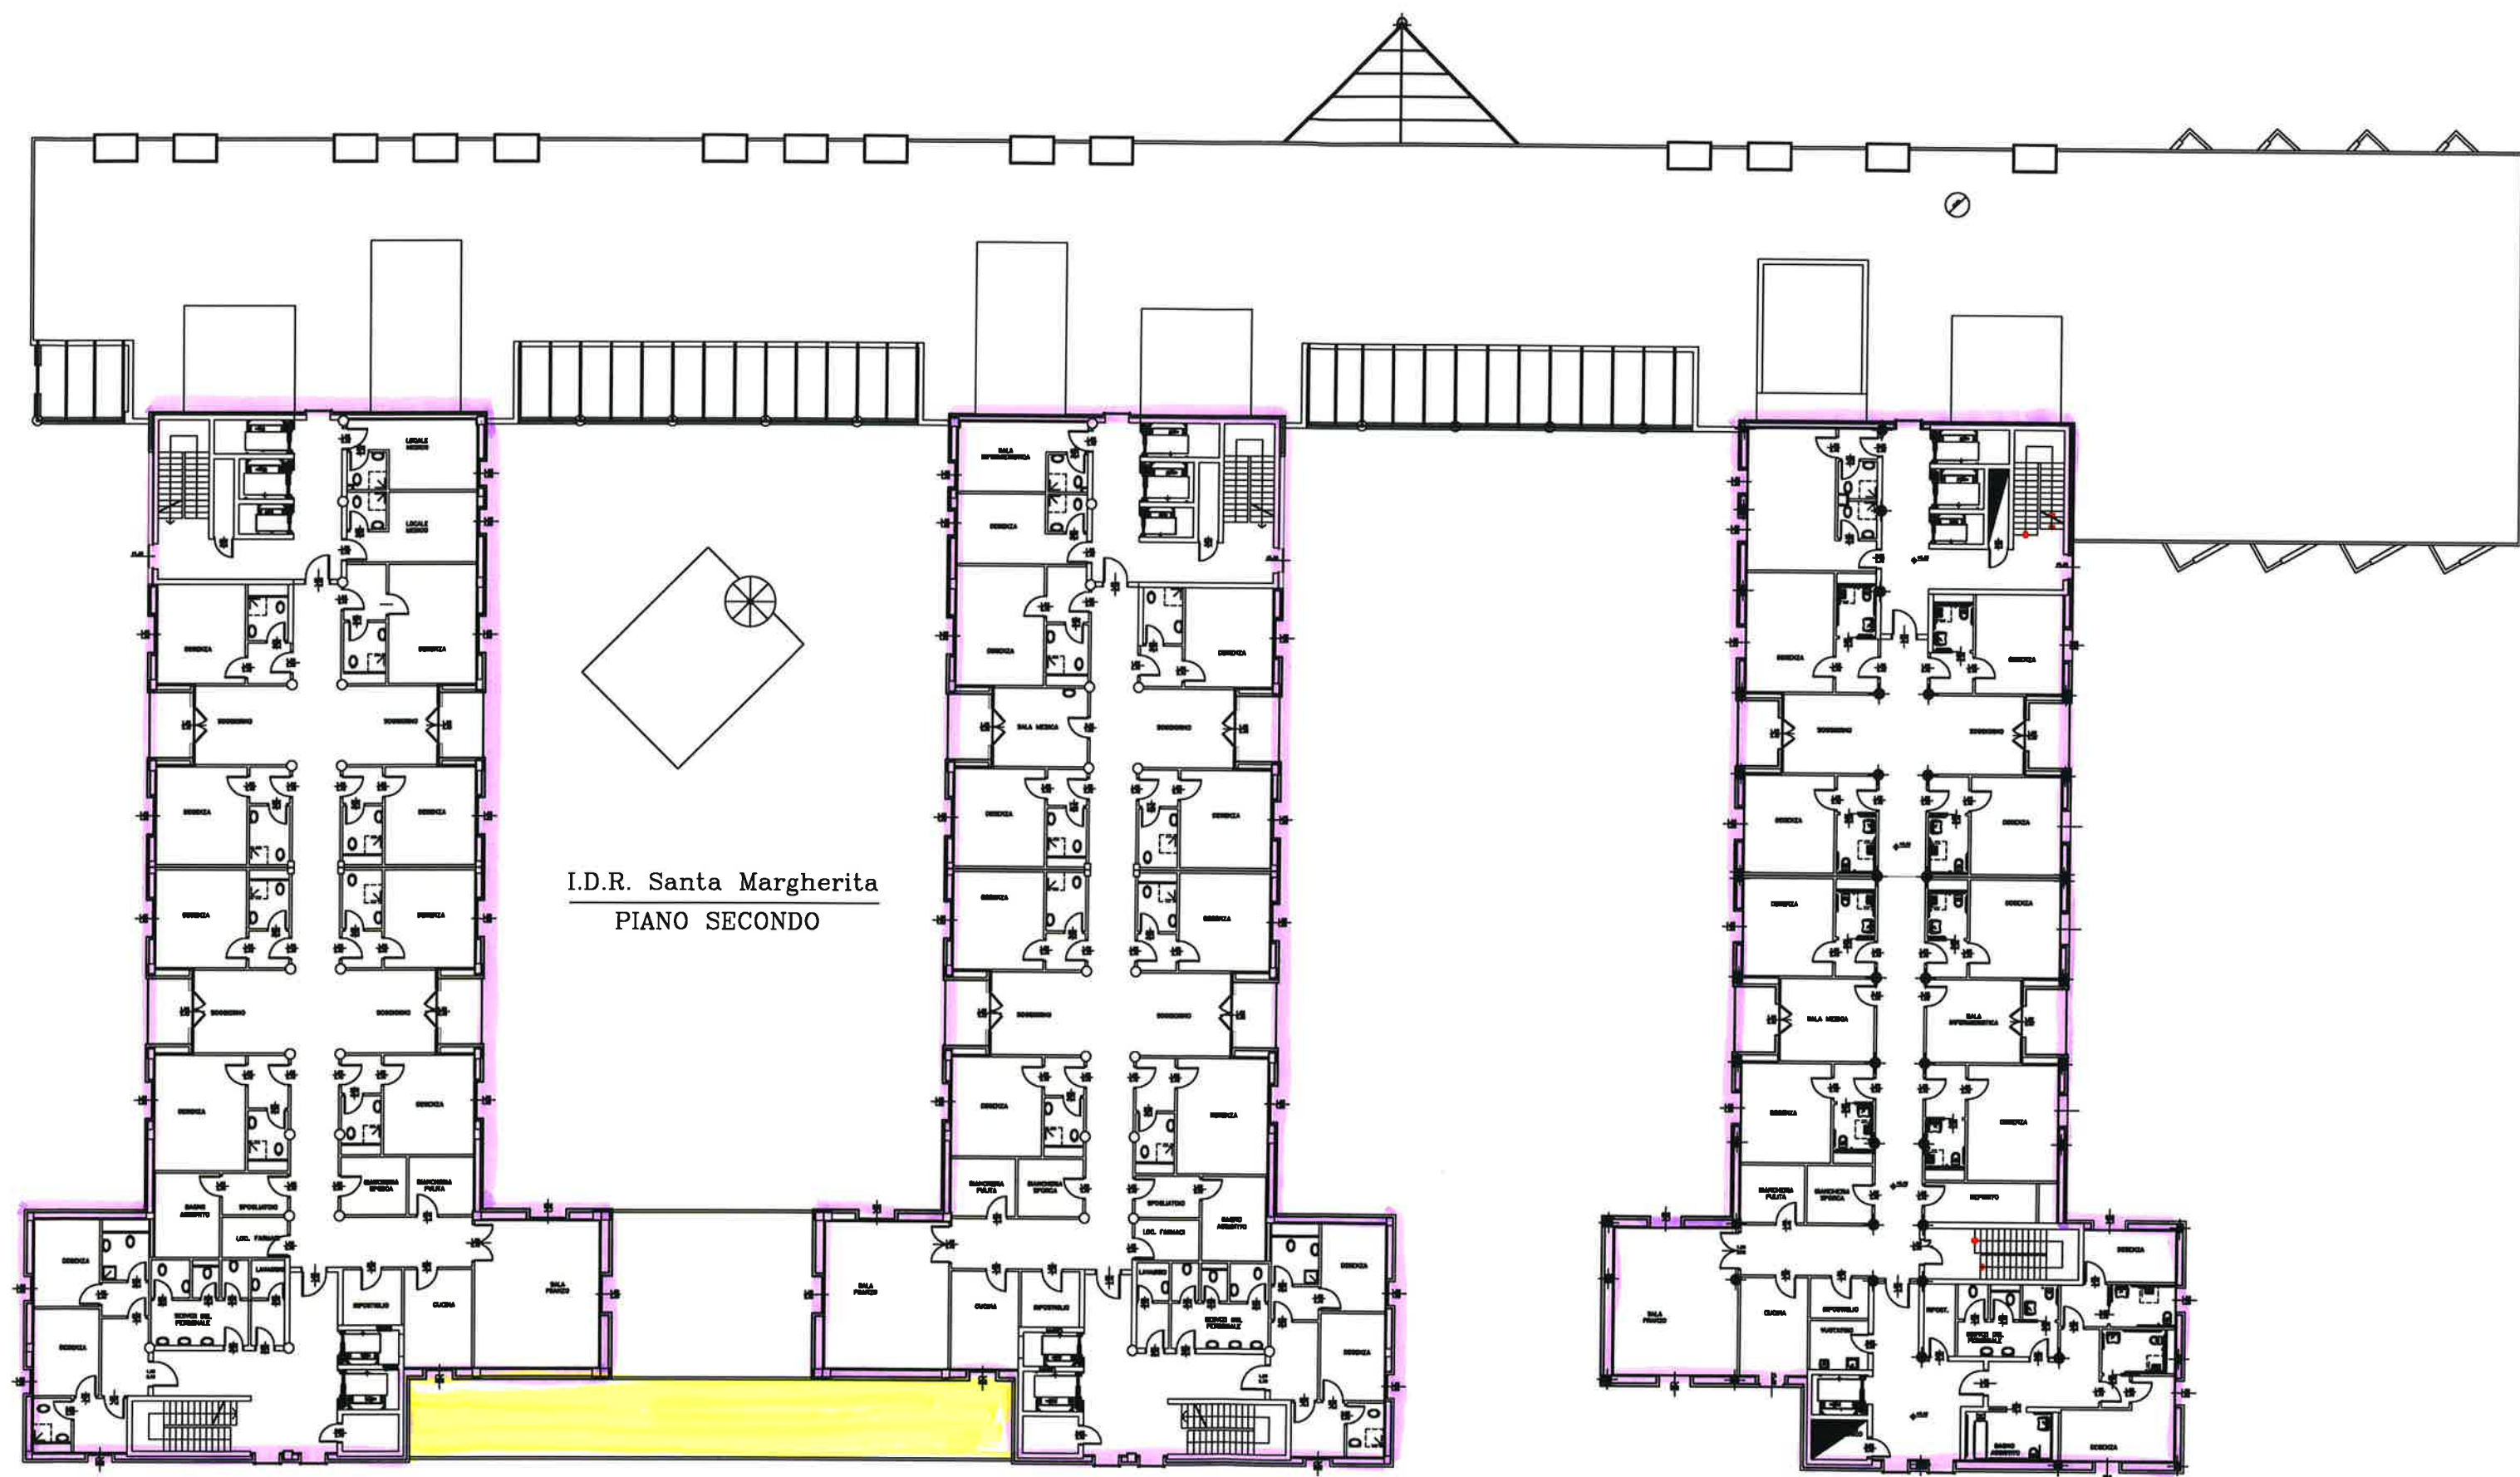


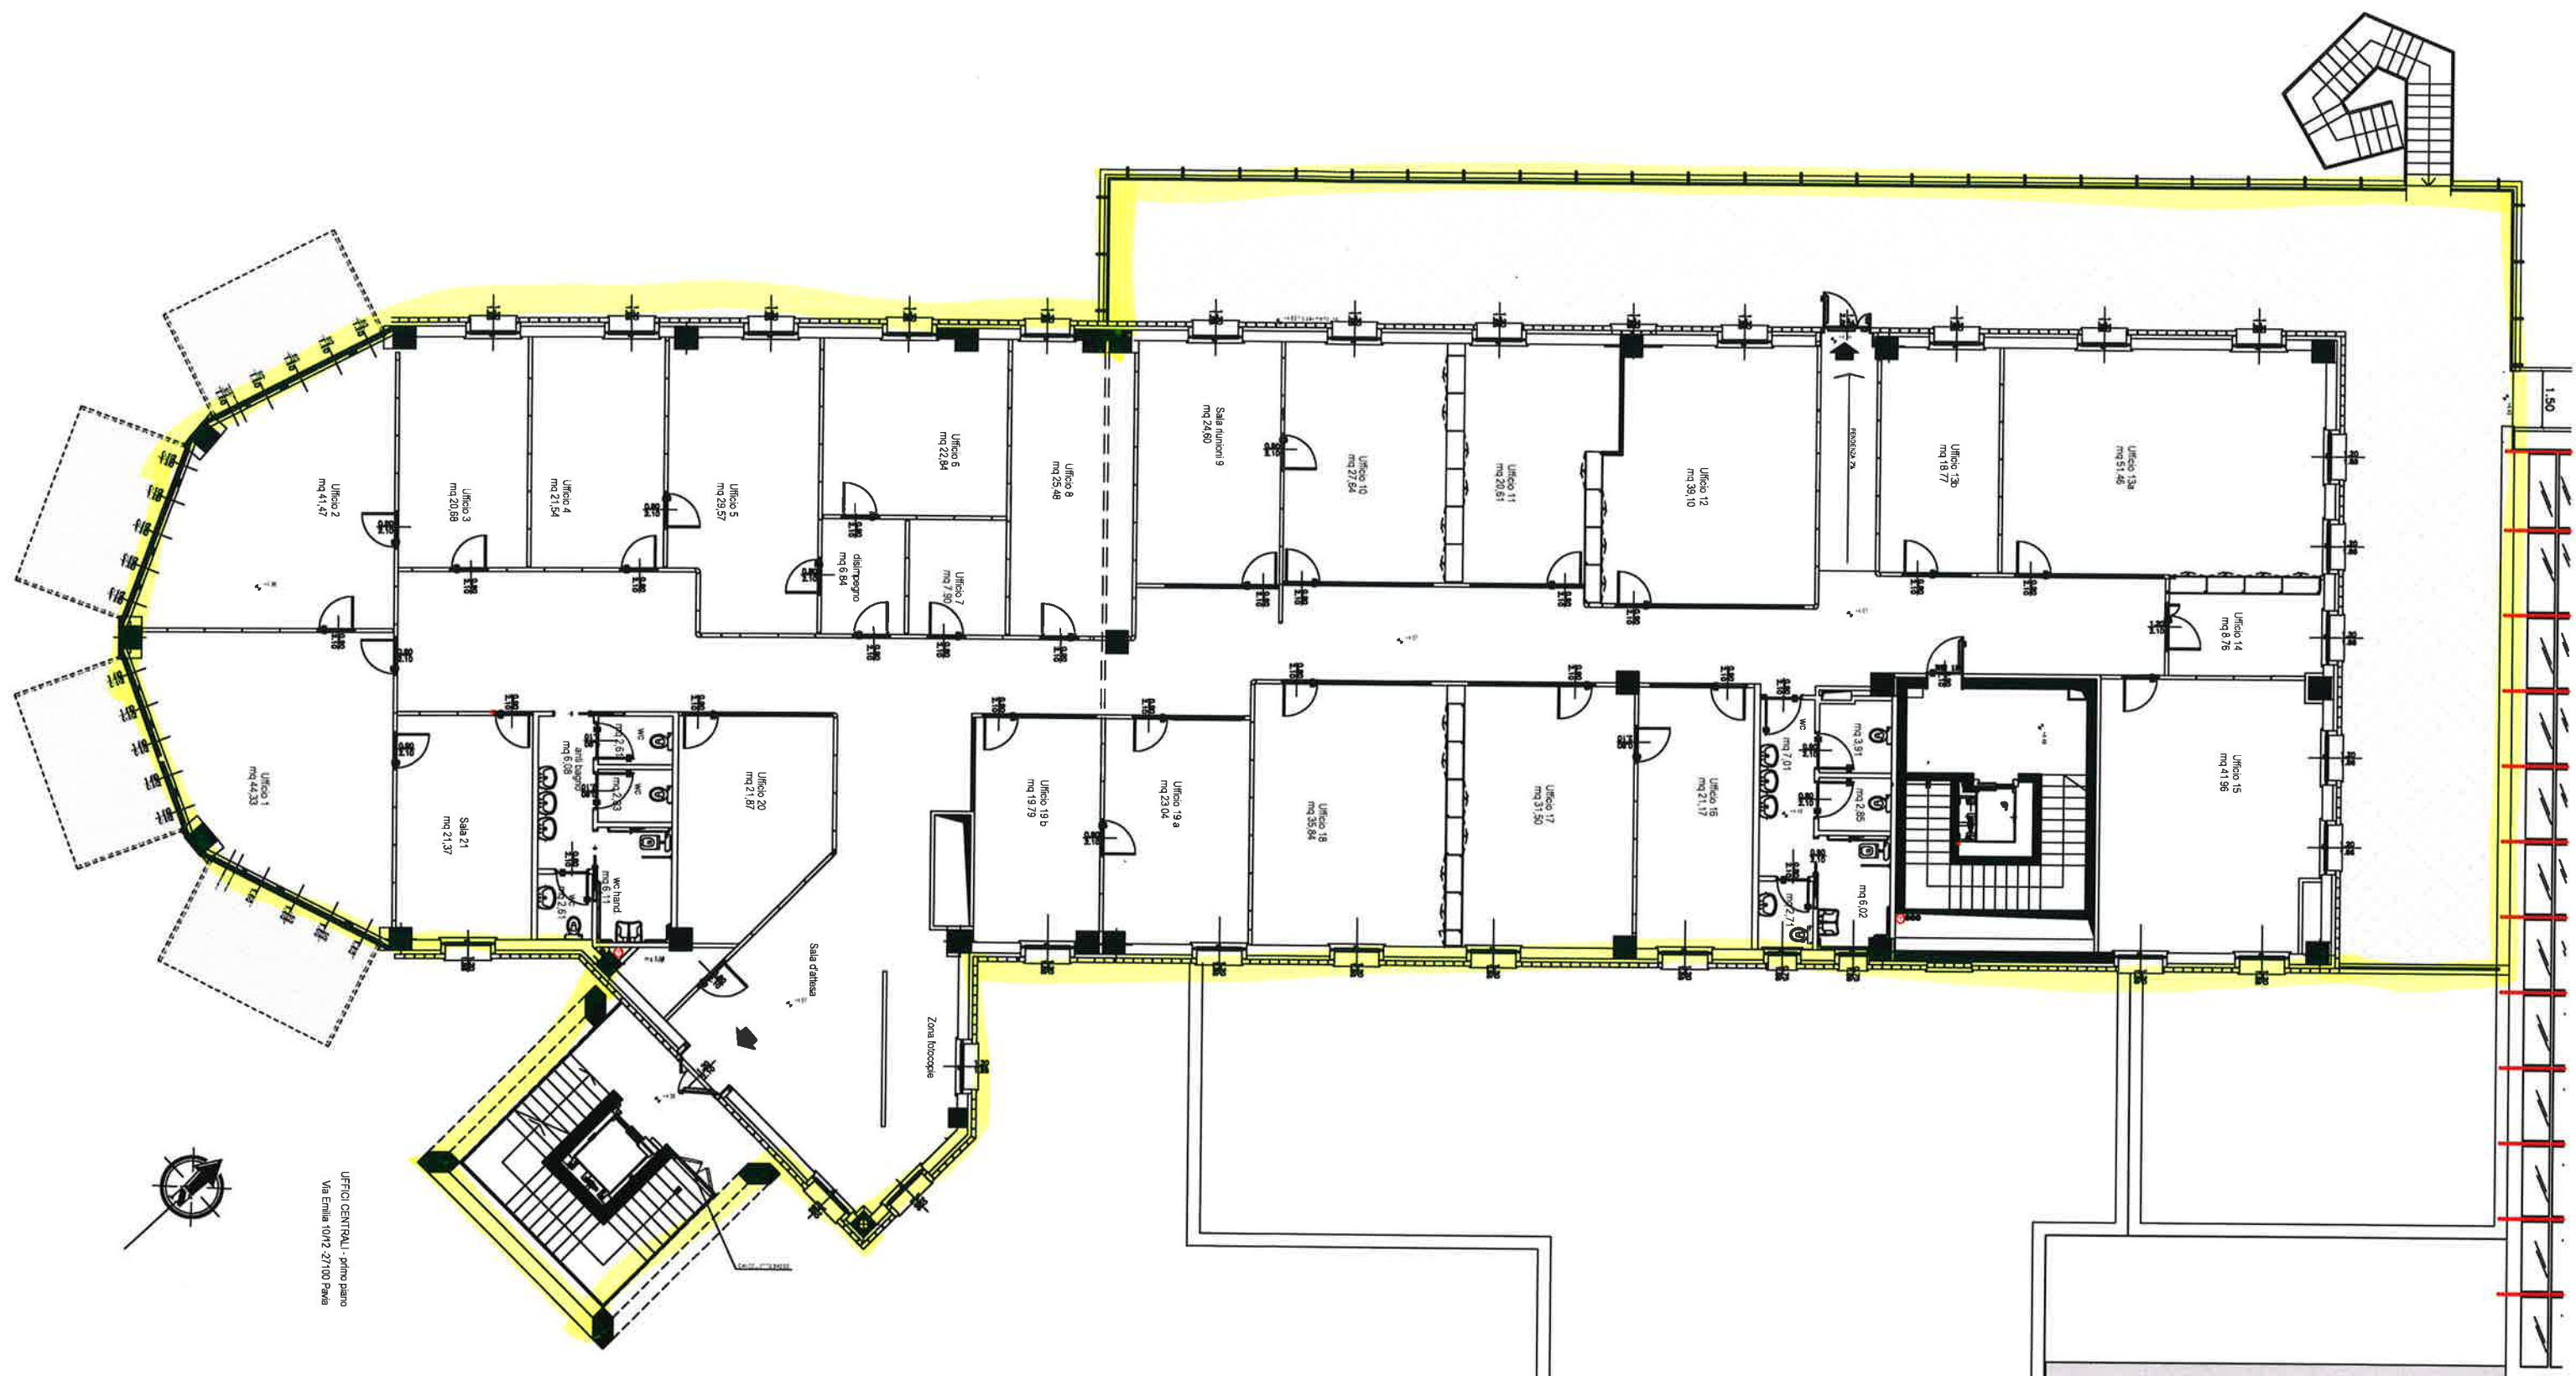



UFFICI CENTRALI - primo piano
Via Emilia 10/12 - 27100 Pavia

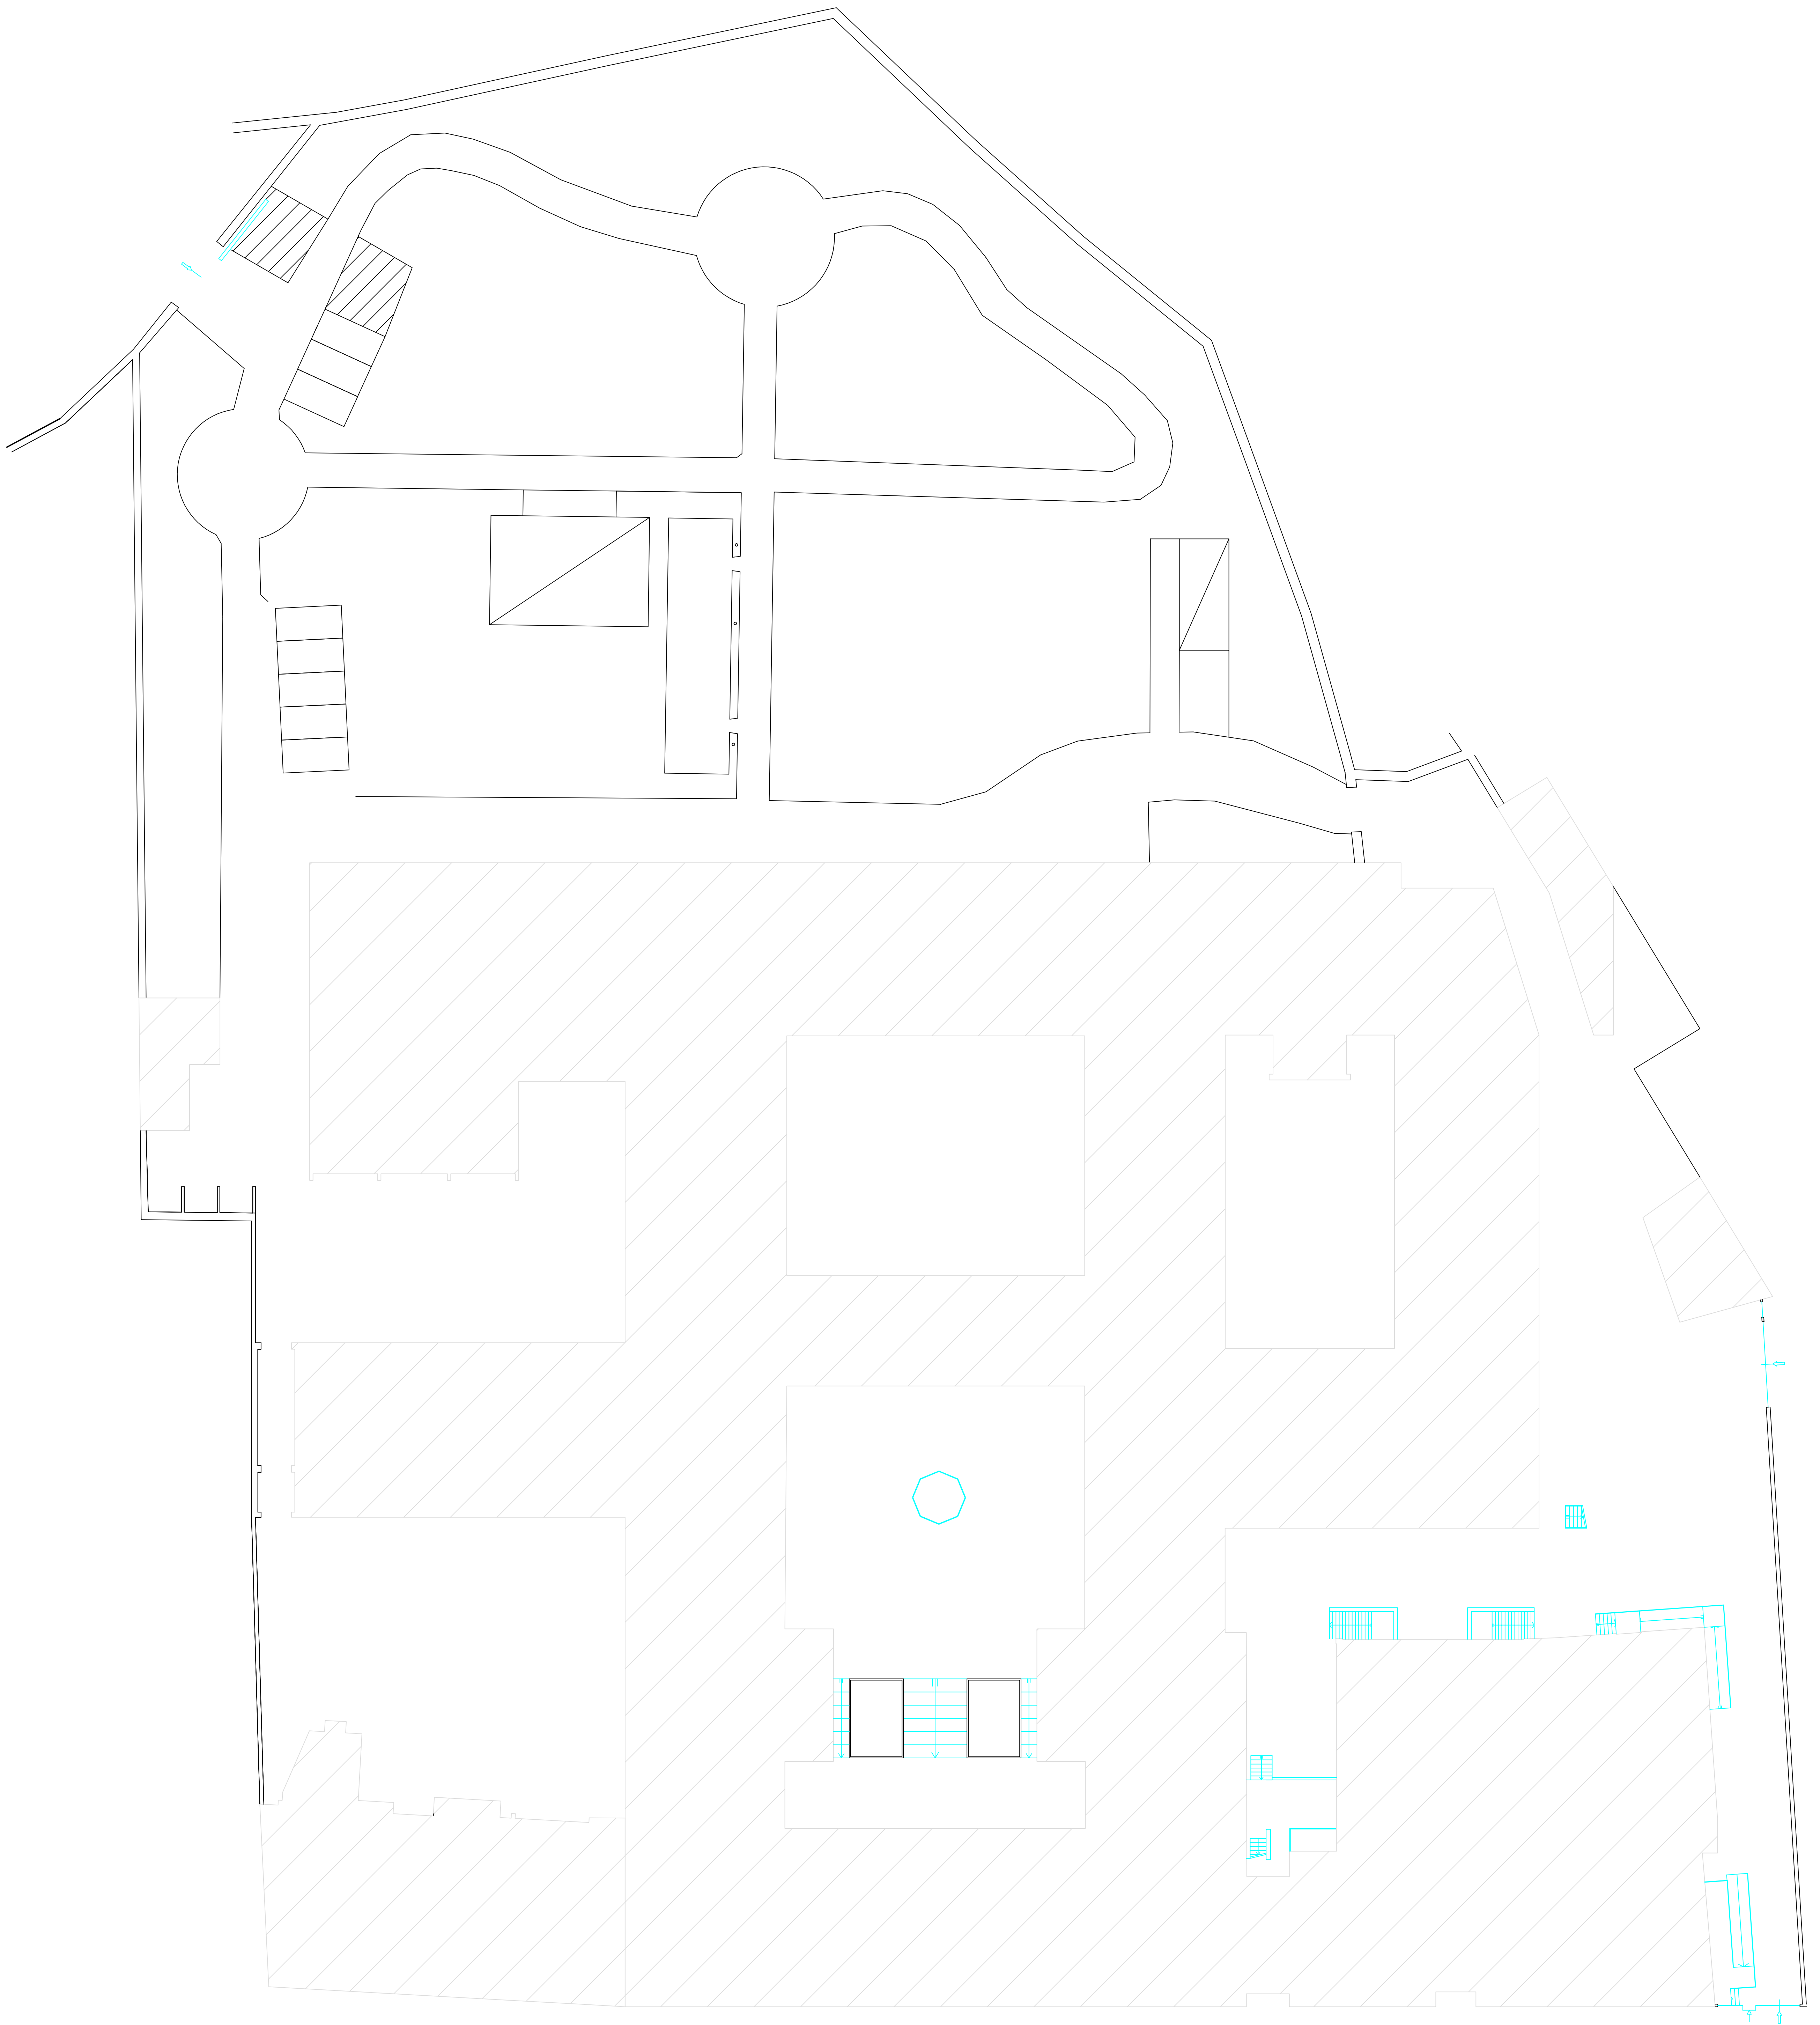





R.S.A. PERTUSATI - R.S.A. SANTA CROCE

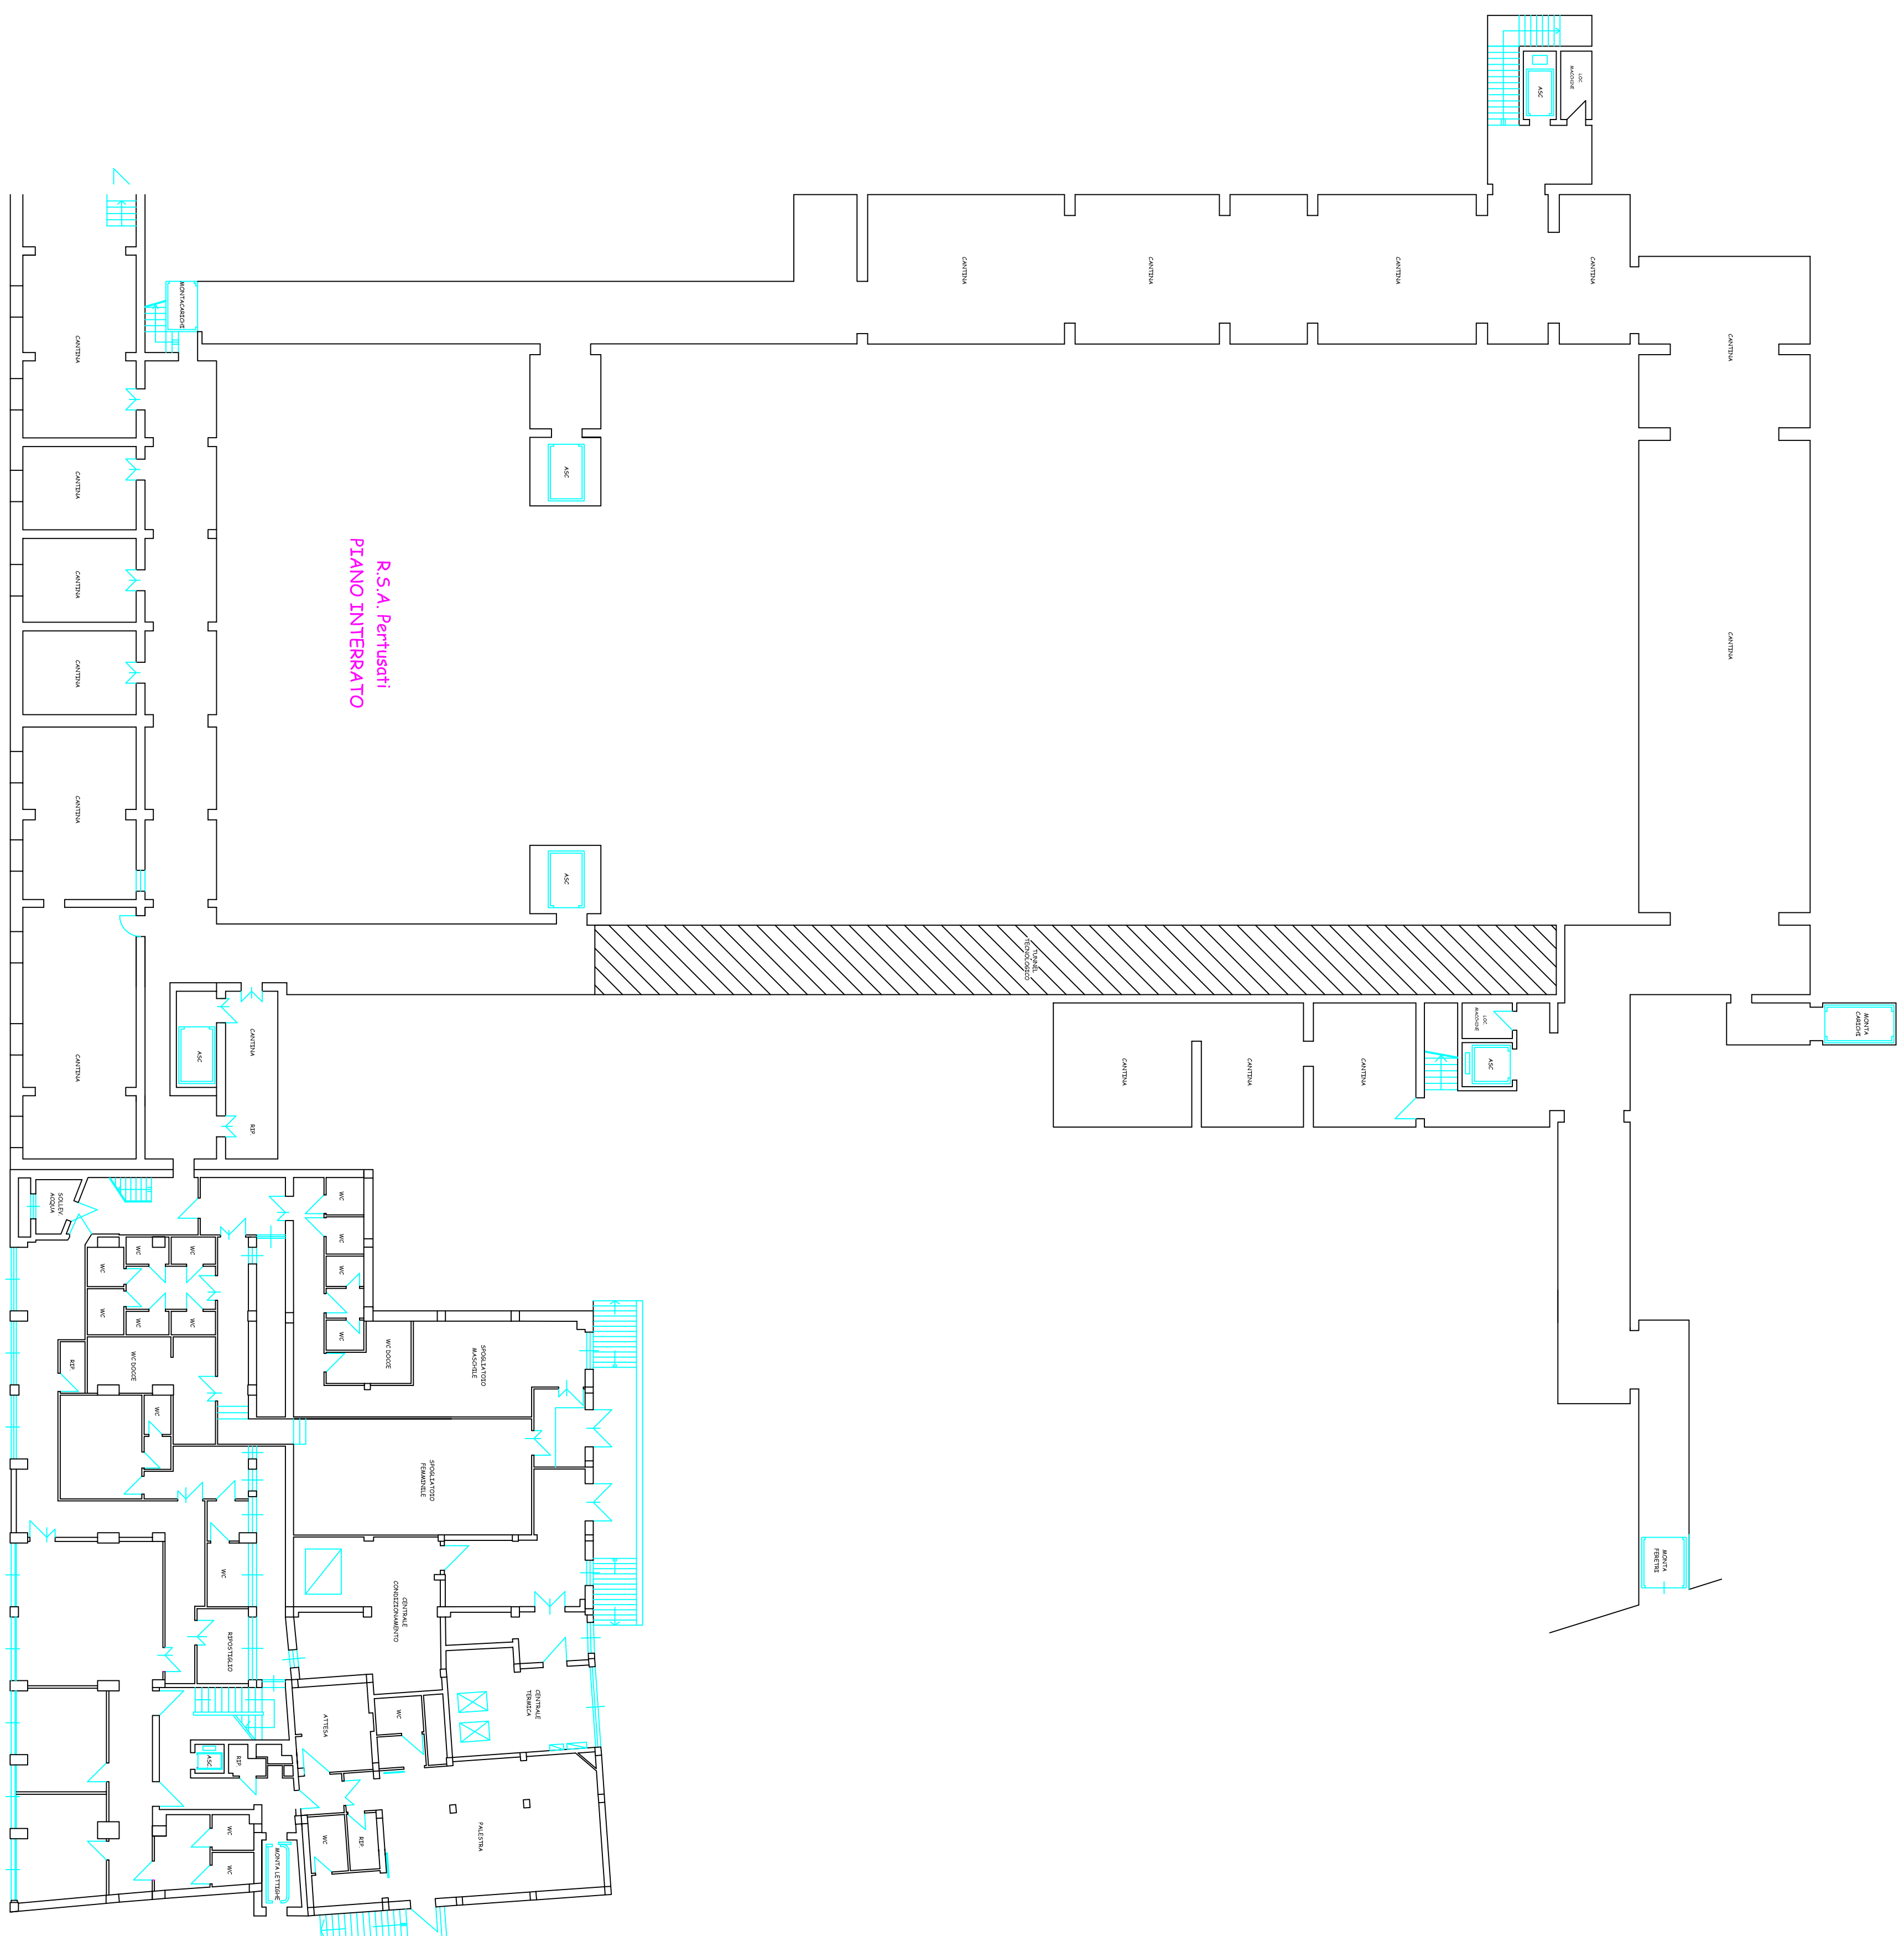


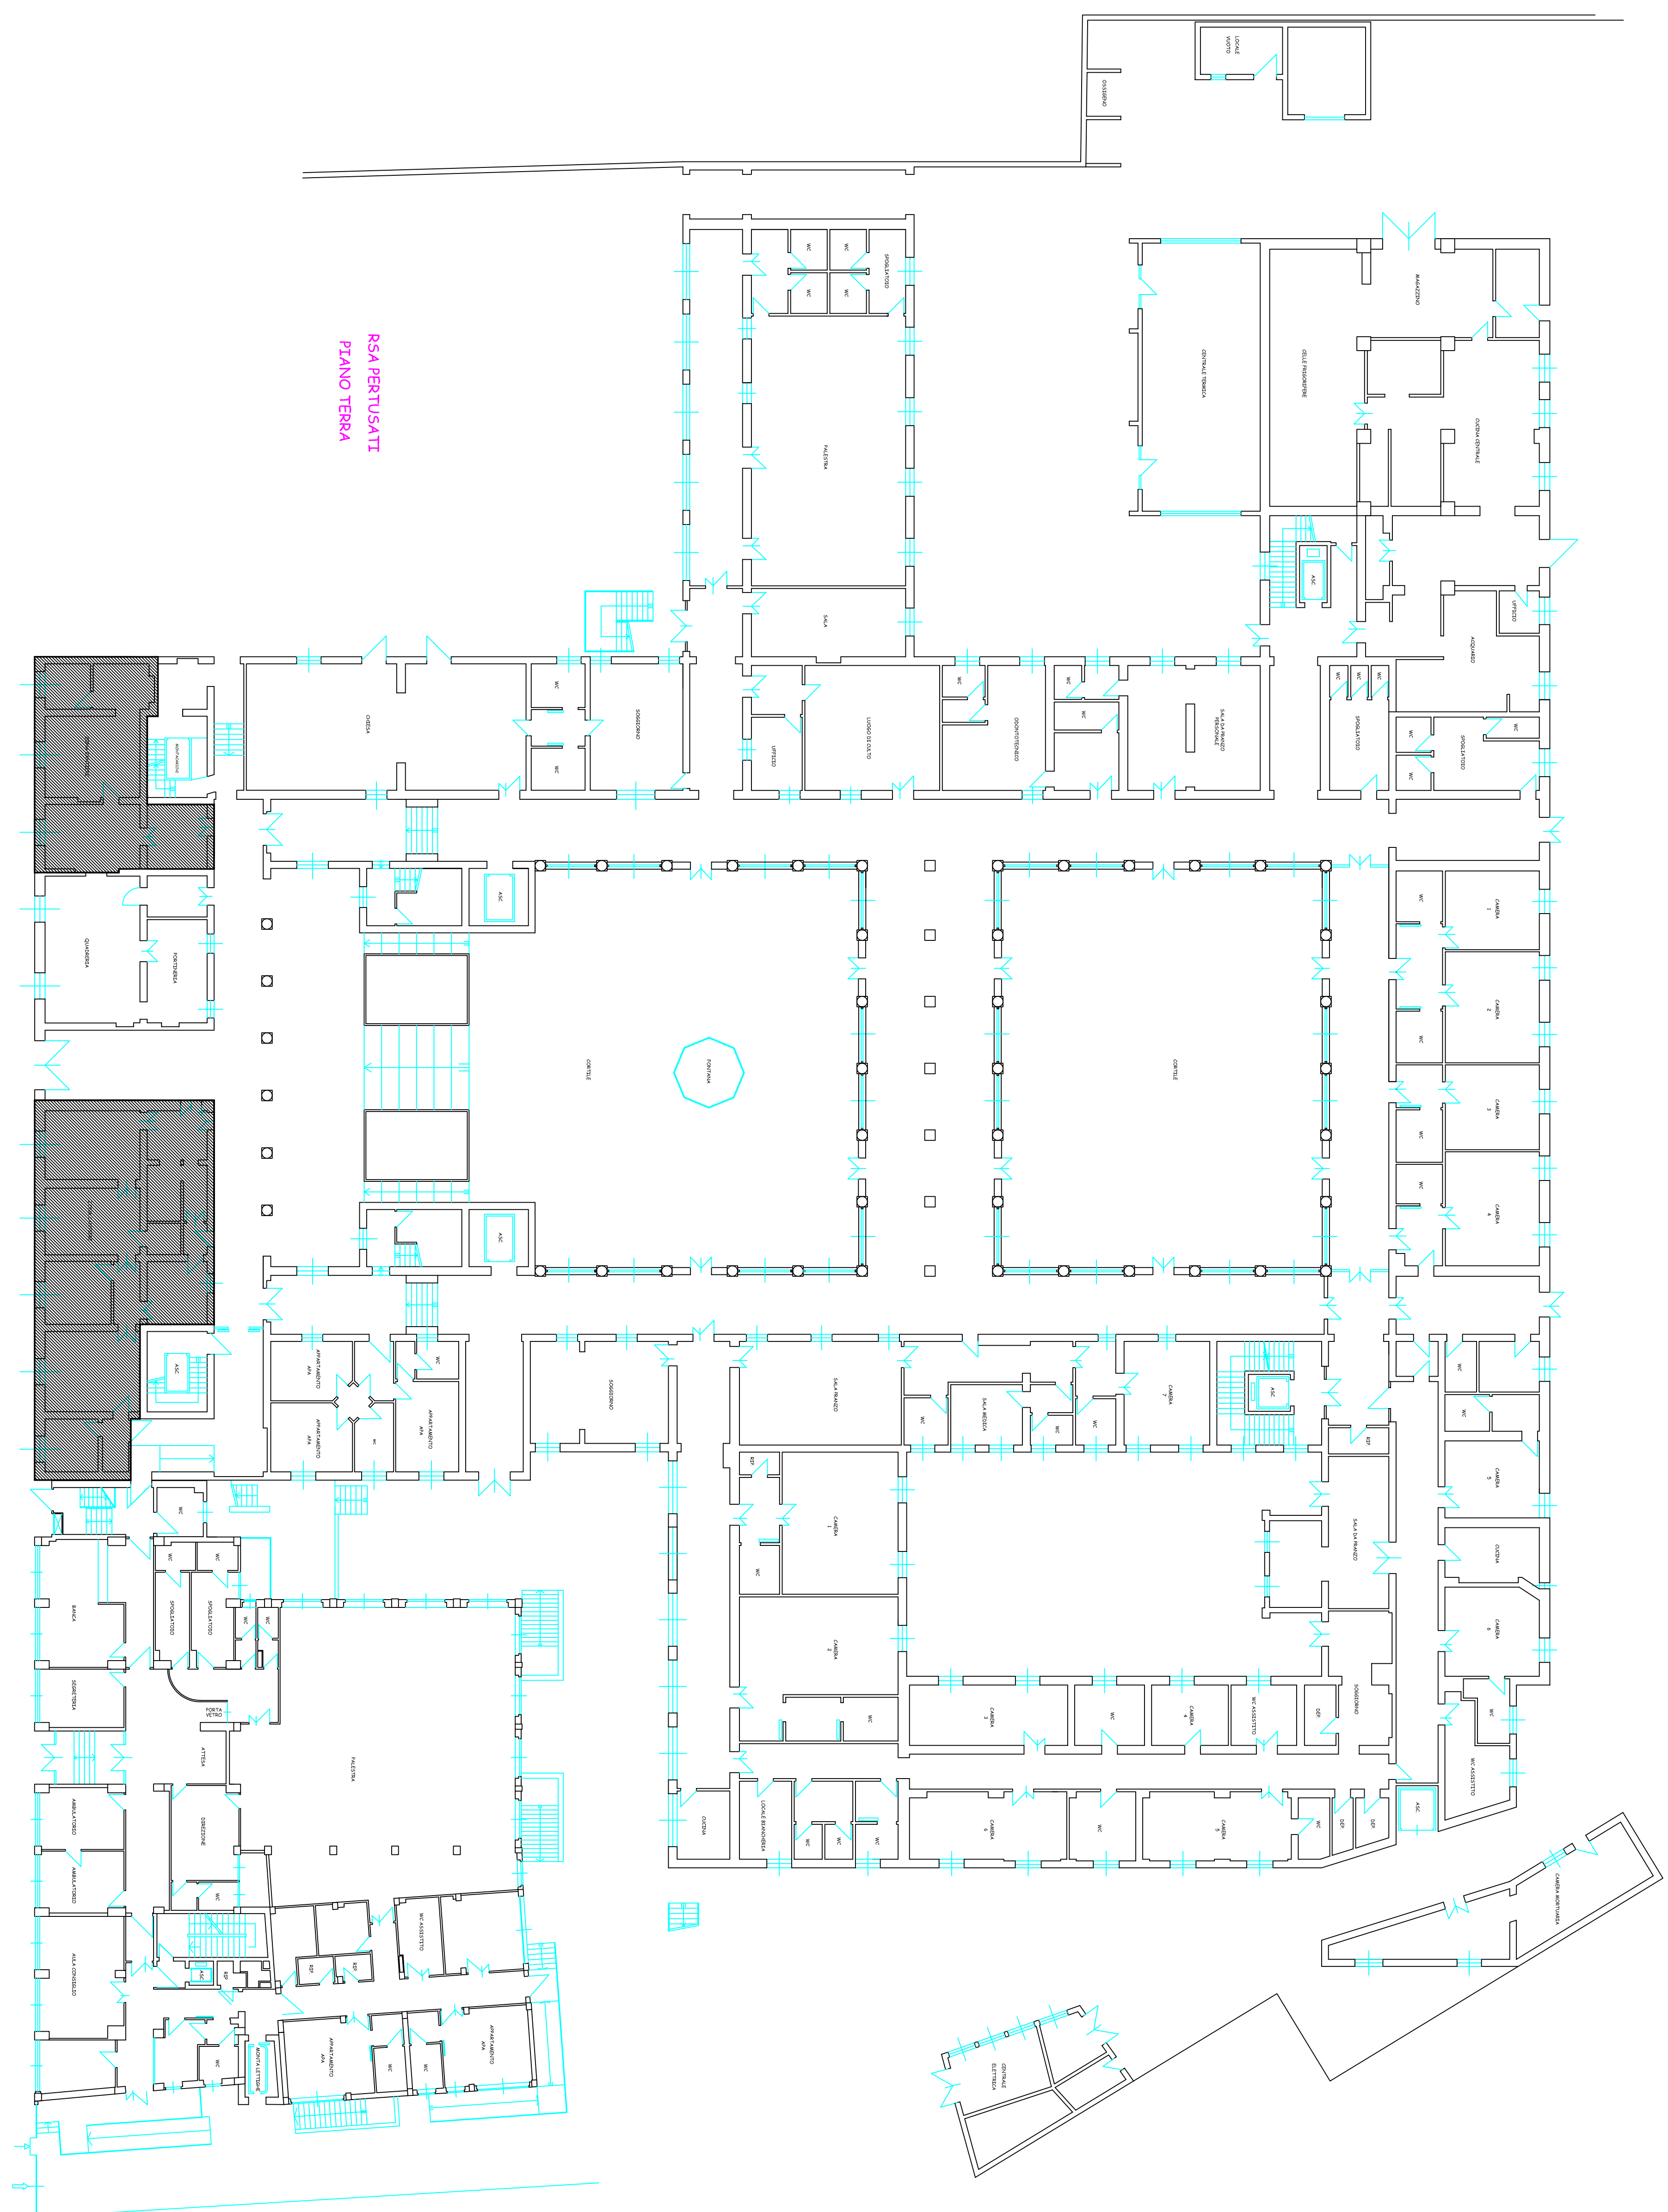

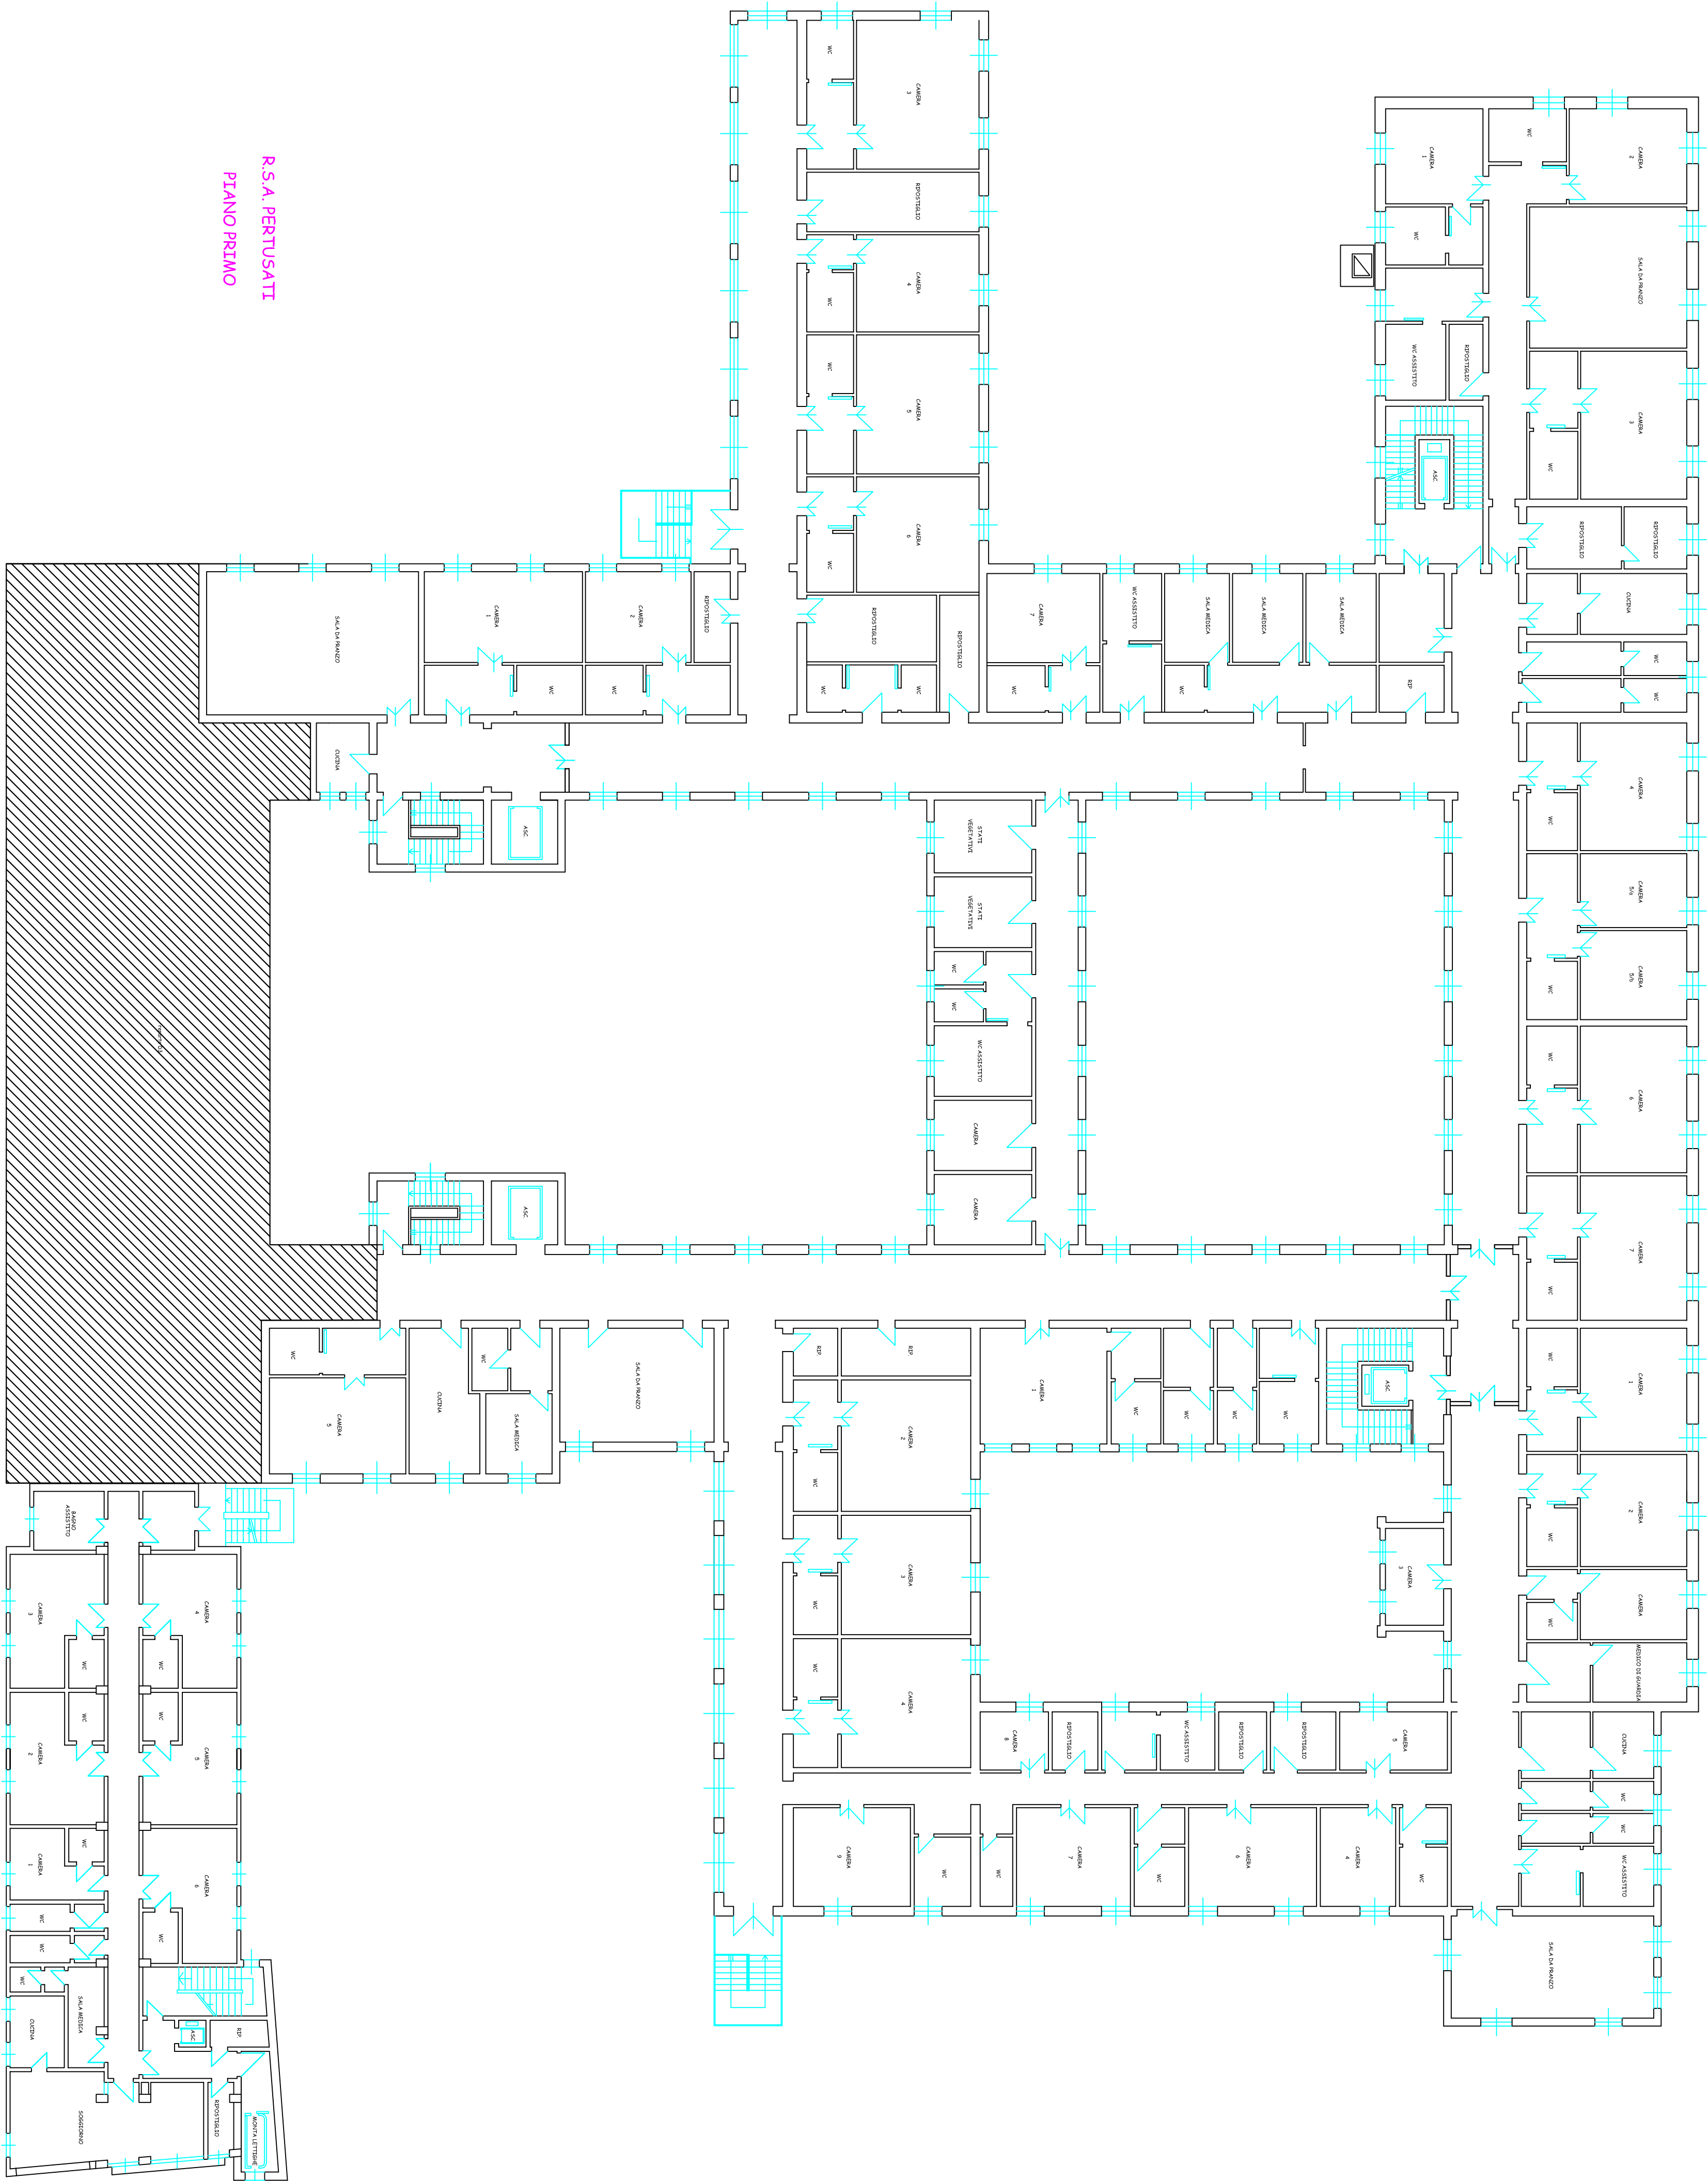


MANSARDA

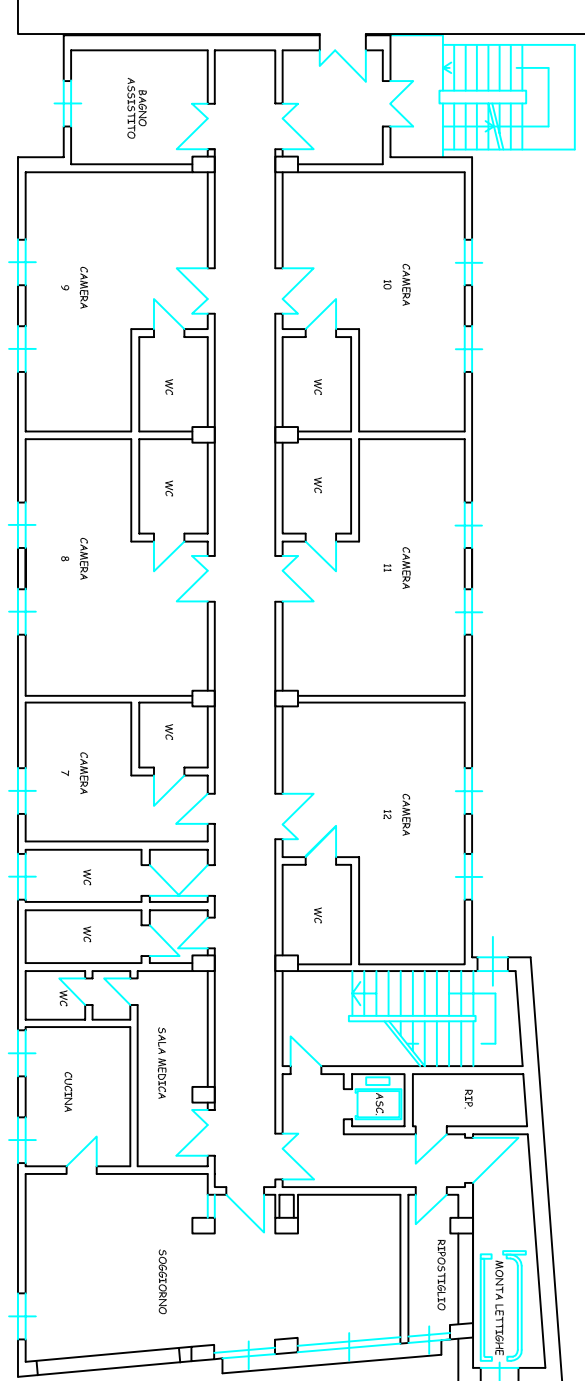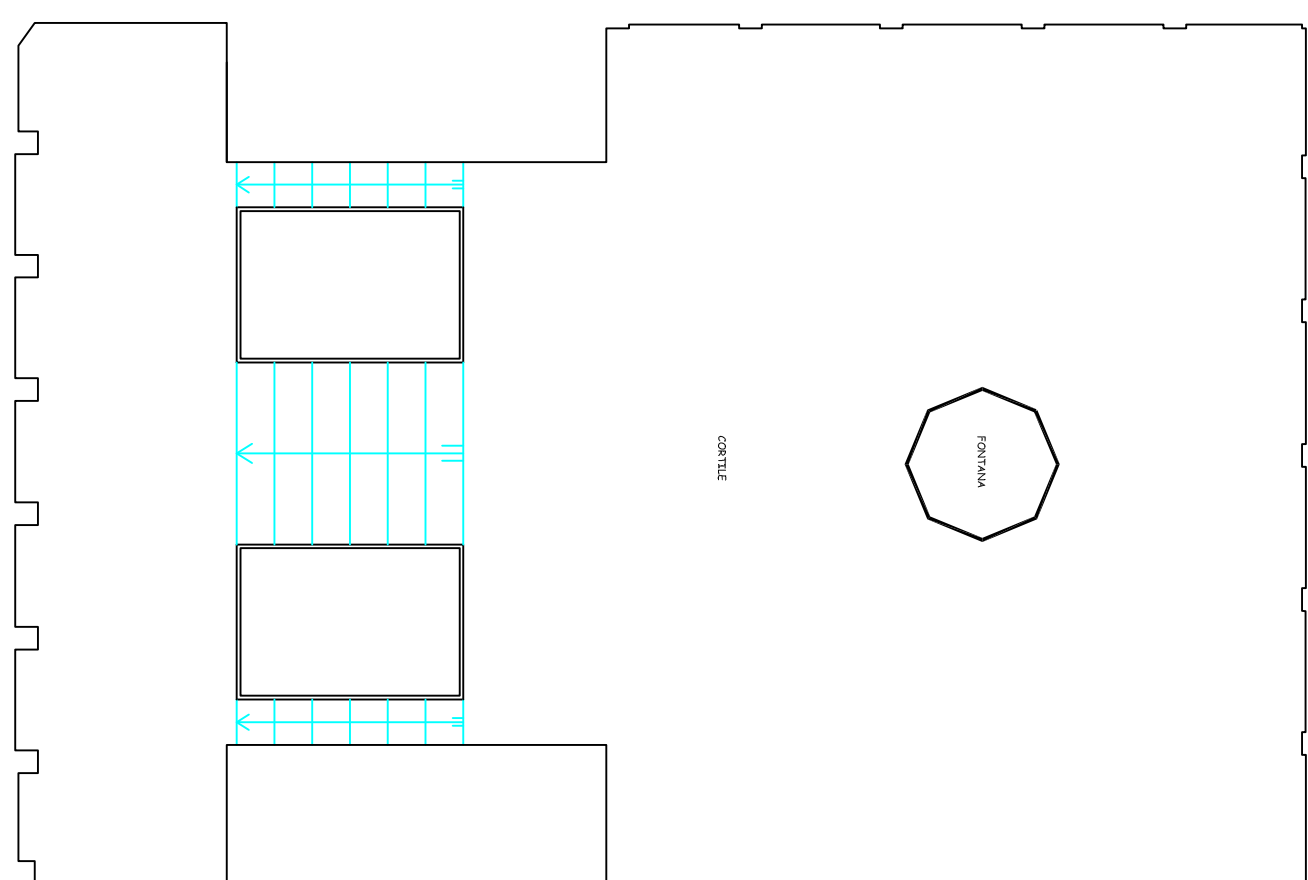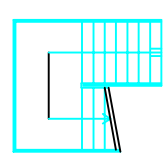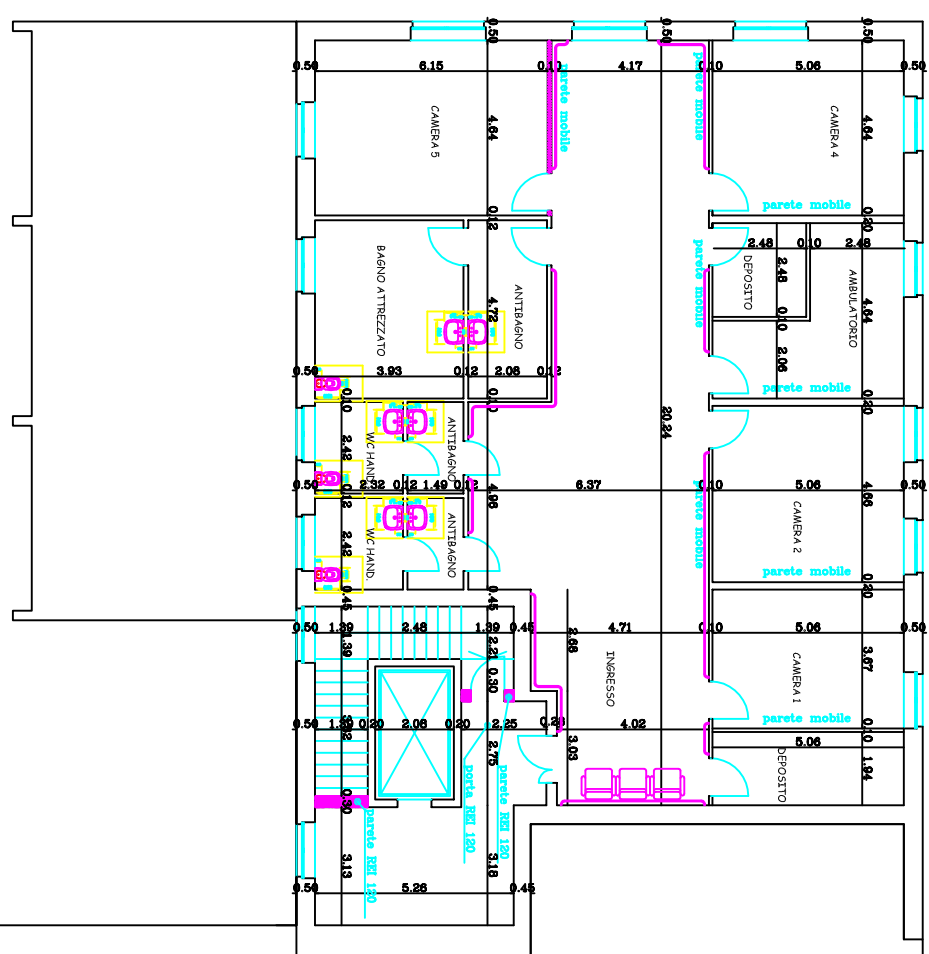

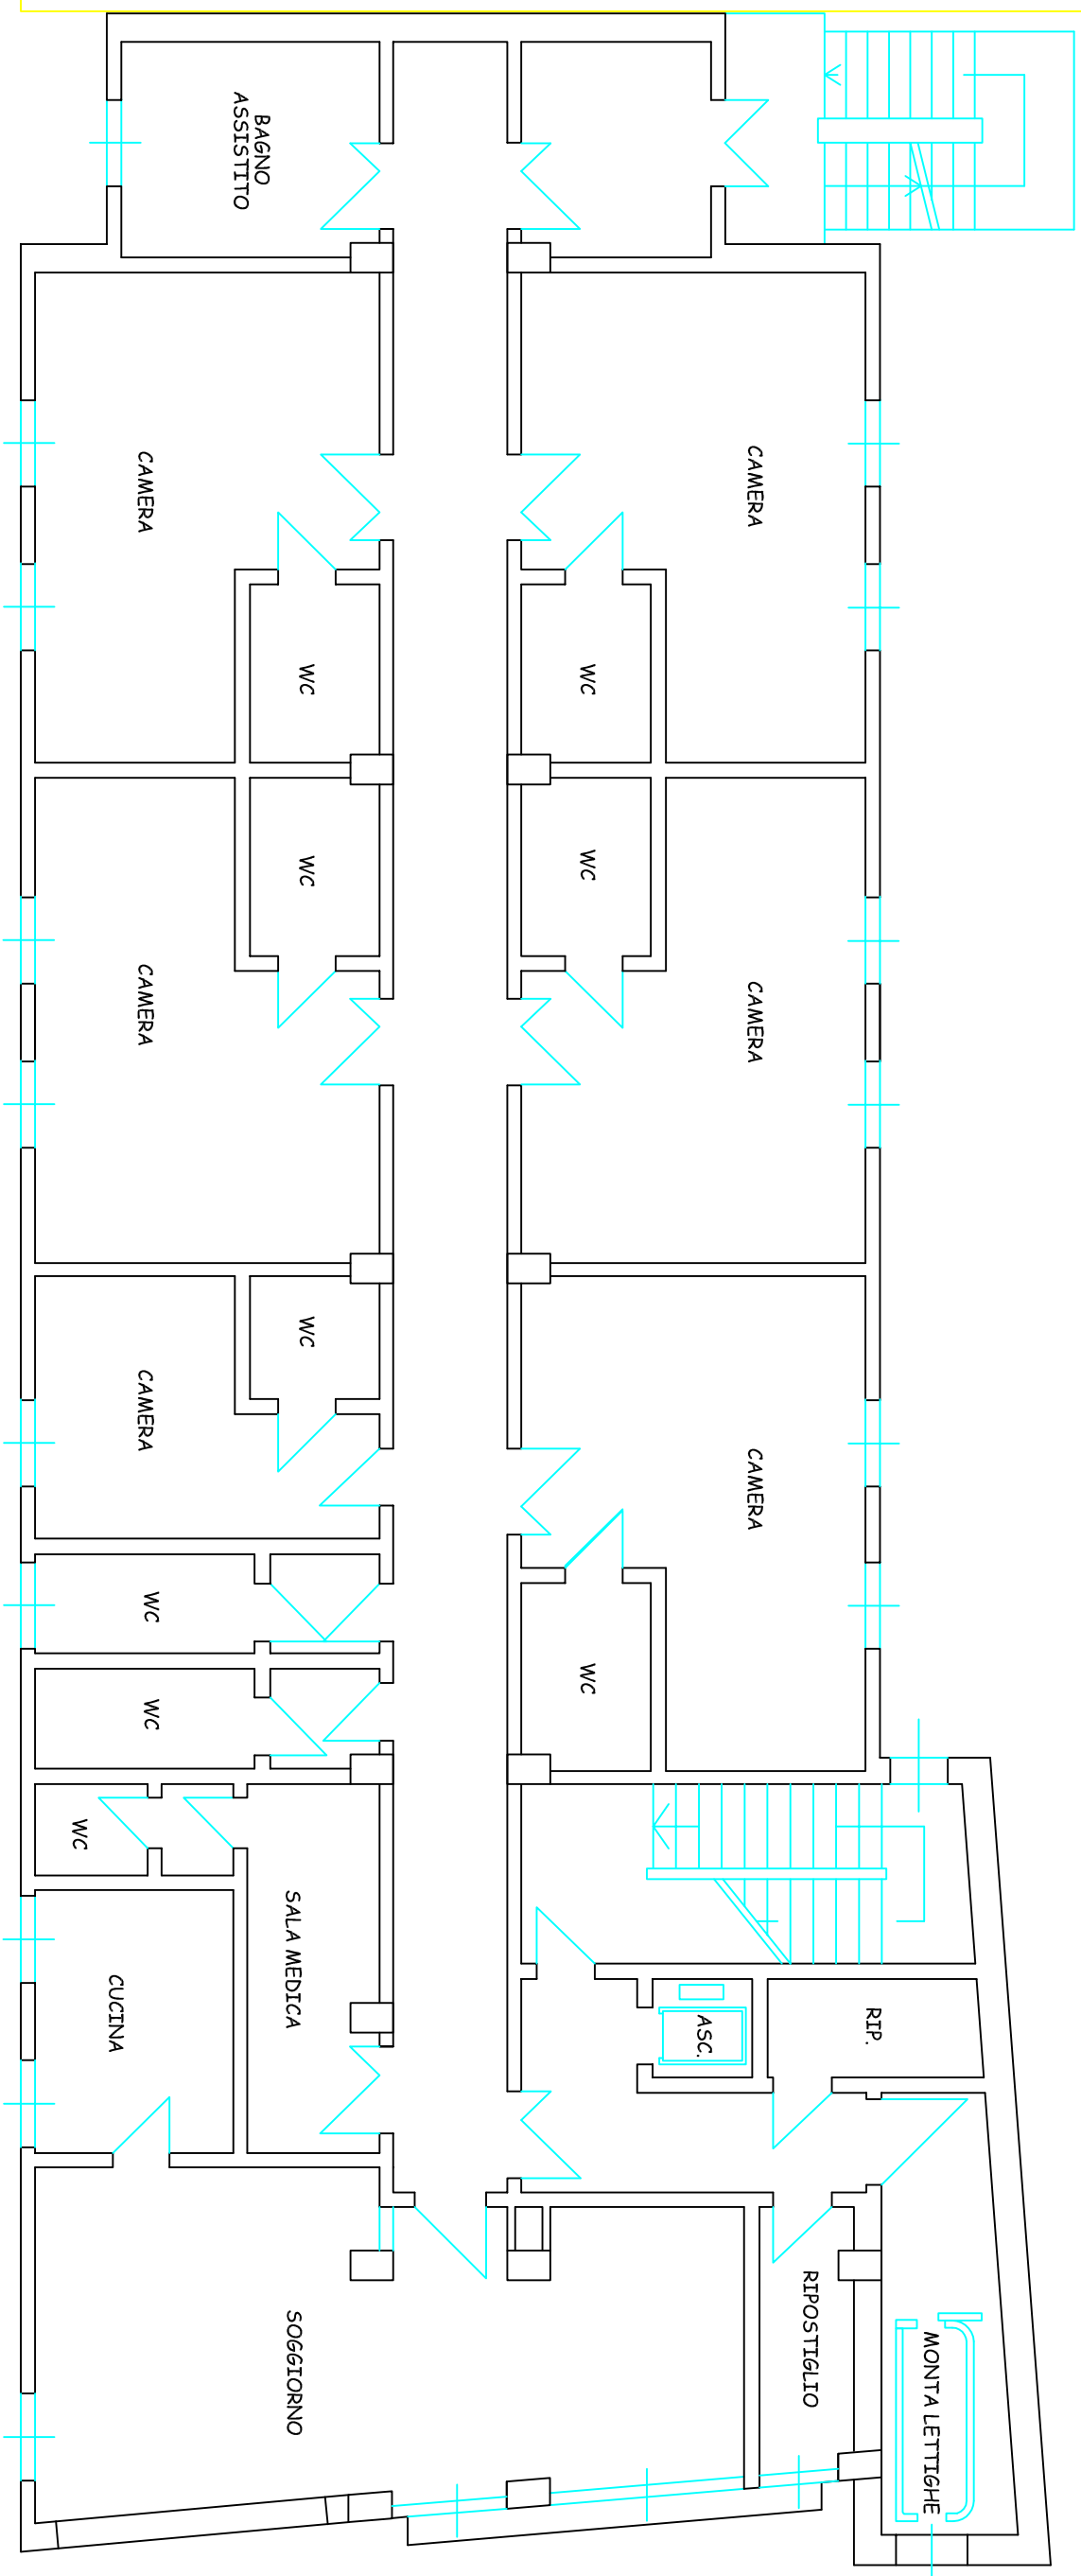

PIANTA PIANO TERZO – QUARTO – QUINTO

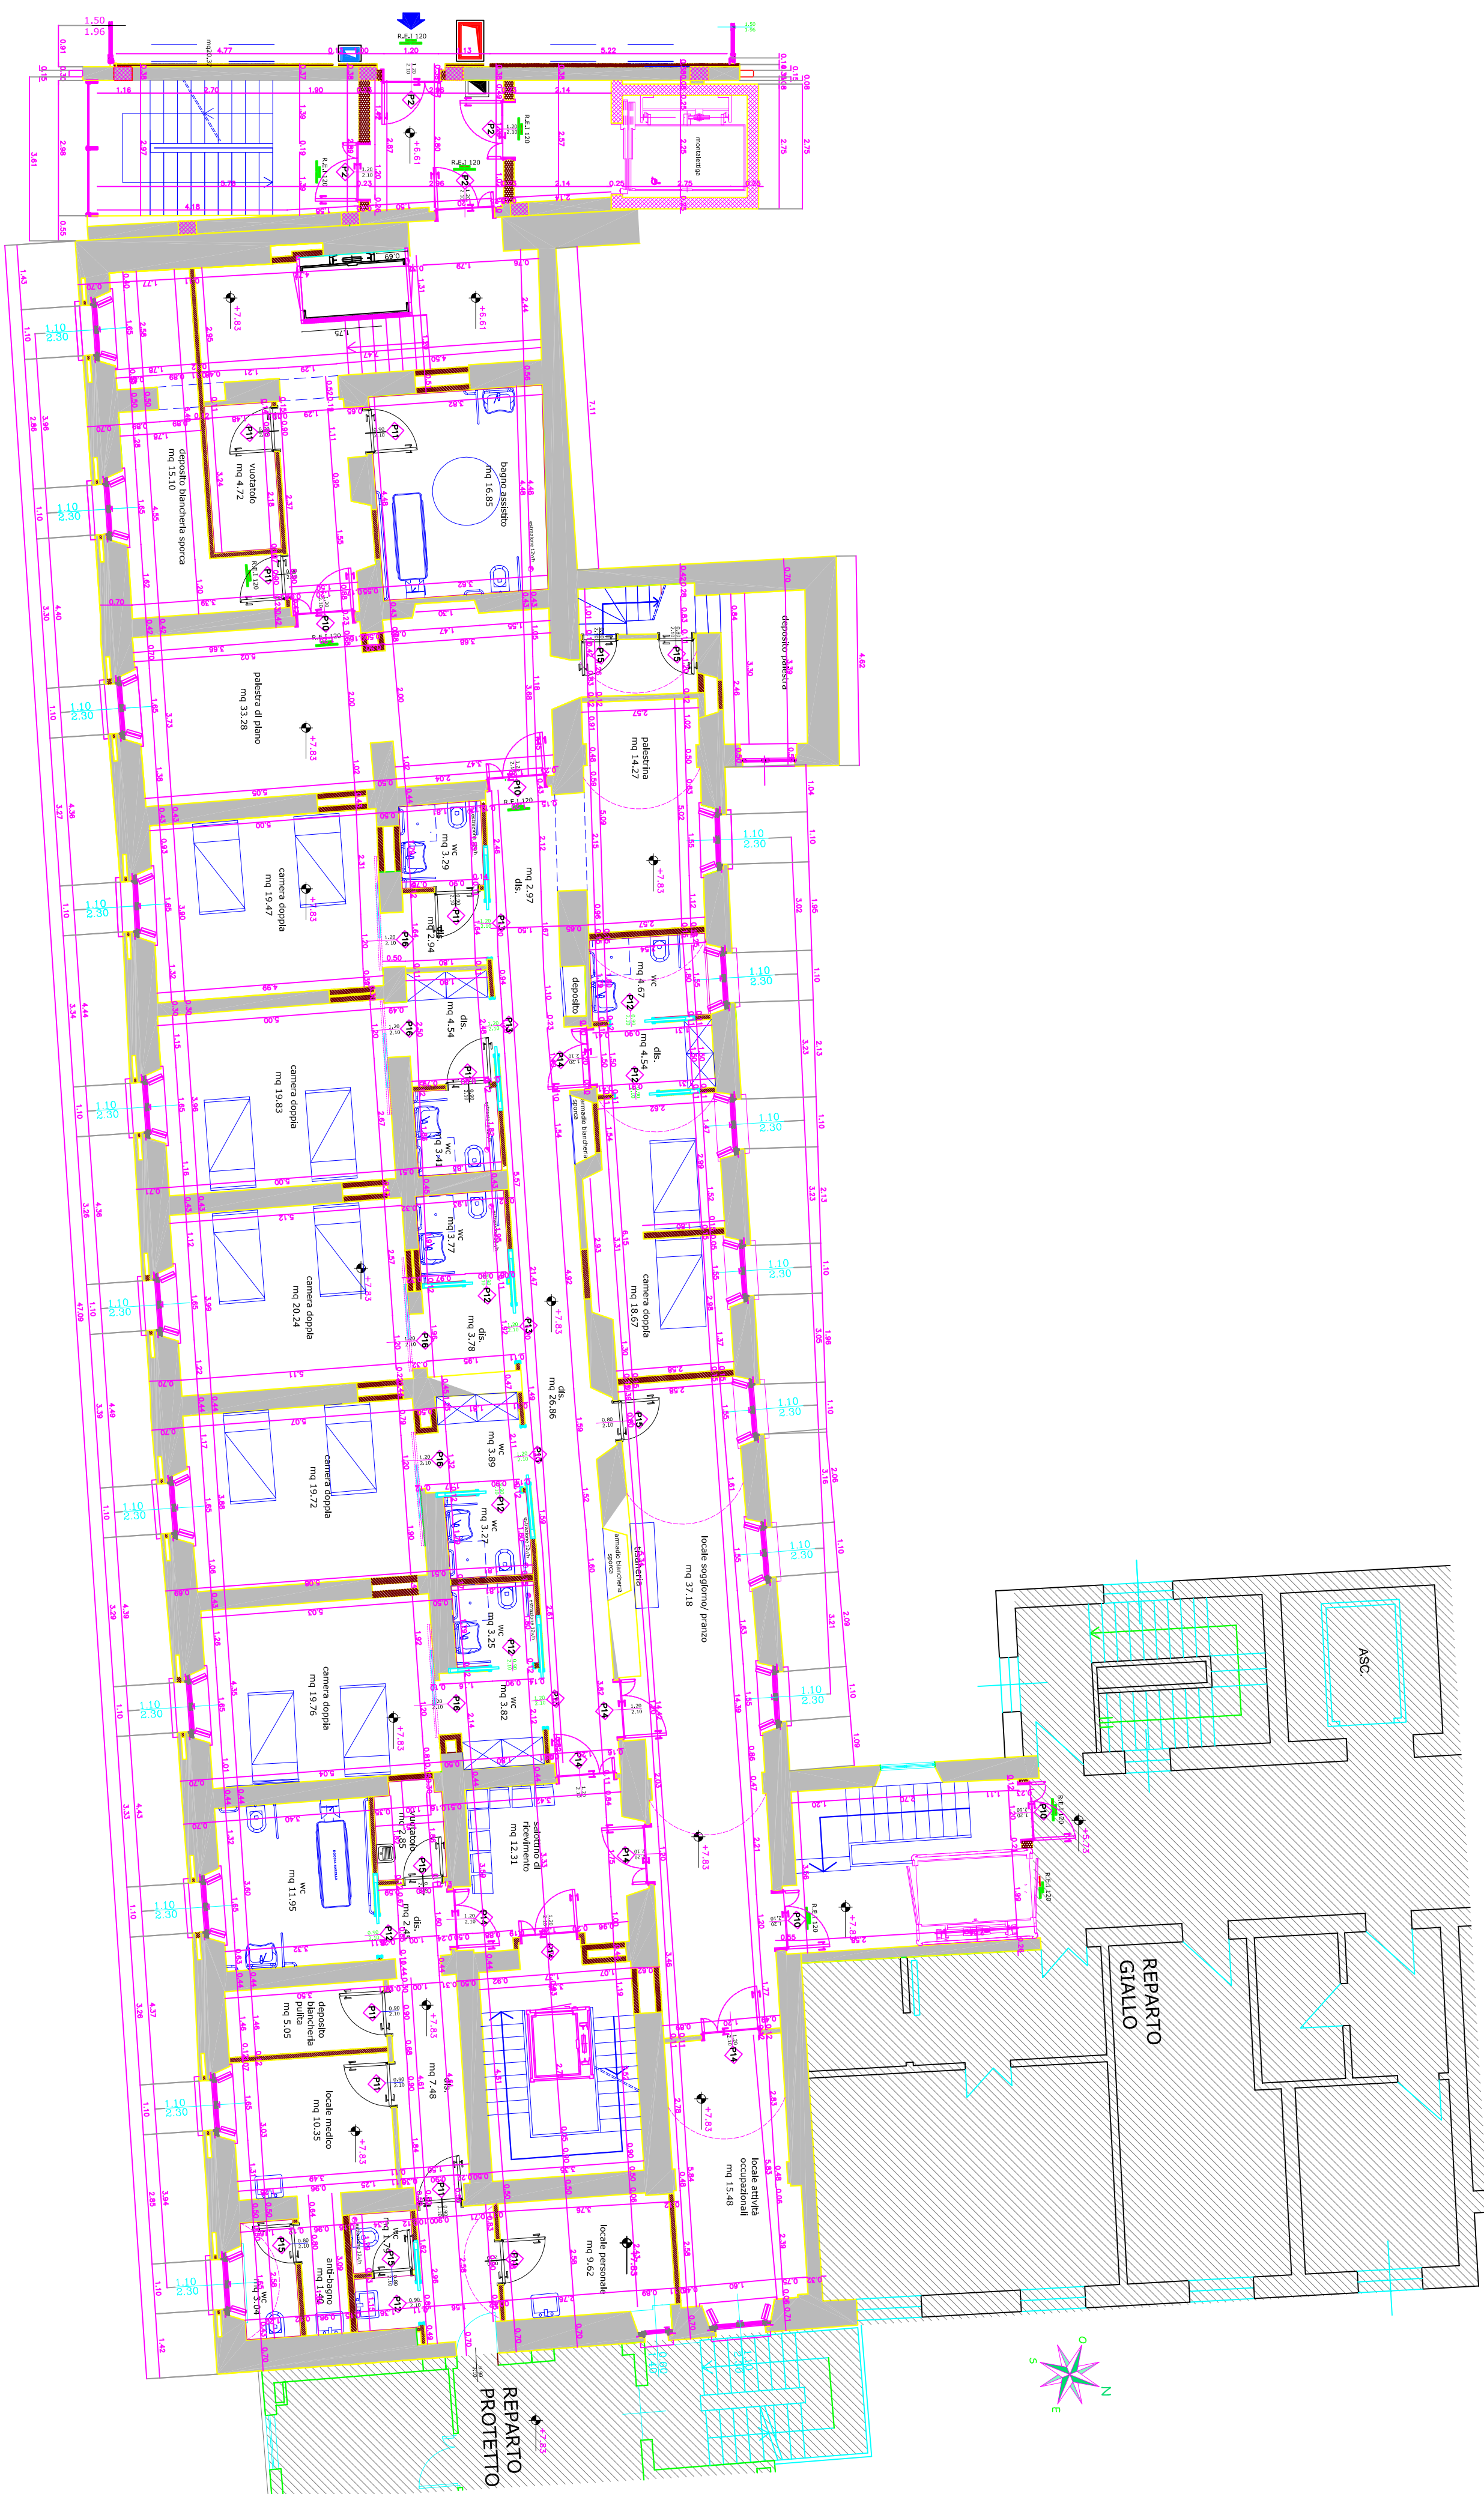

Deposito Palestra

Palestra

Spogliatoio Uomini

Spogliatoio Donne

Spogliatoio Dipendenti (Uomini)

Spogliatoio Dipendenti (Donne)

Locale tecnico

Sotocentrale Termica
(senza combustione)
serbatoi acqua

Parate con Areazione Naturale

cielo libero


Canale di Areazione
Sezione = 0,05 mq


Locale Tecnico
Ascensore

Magazzino


Montaletiga

RICONVERSIONE REPARTO ALBERGO
PIANO INTERRATO

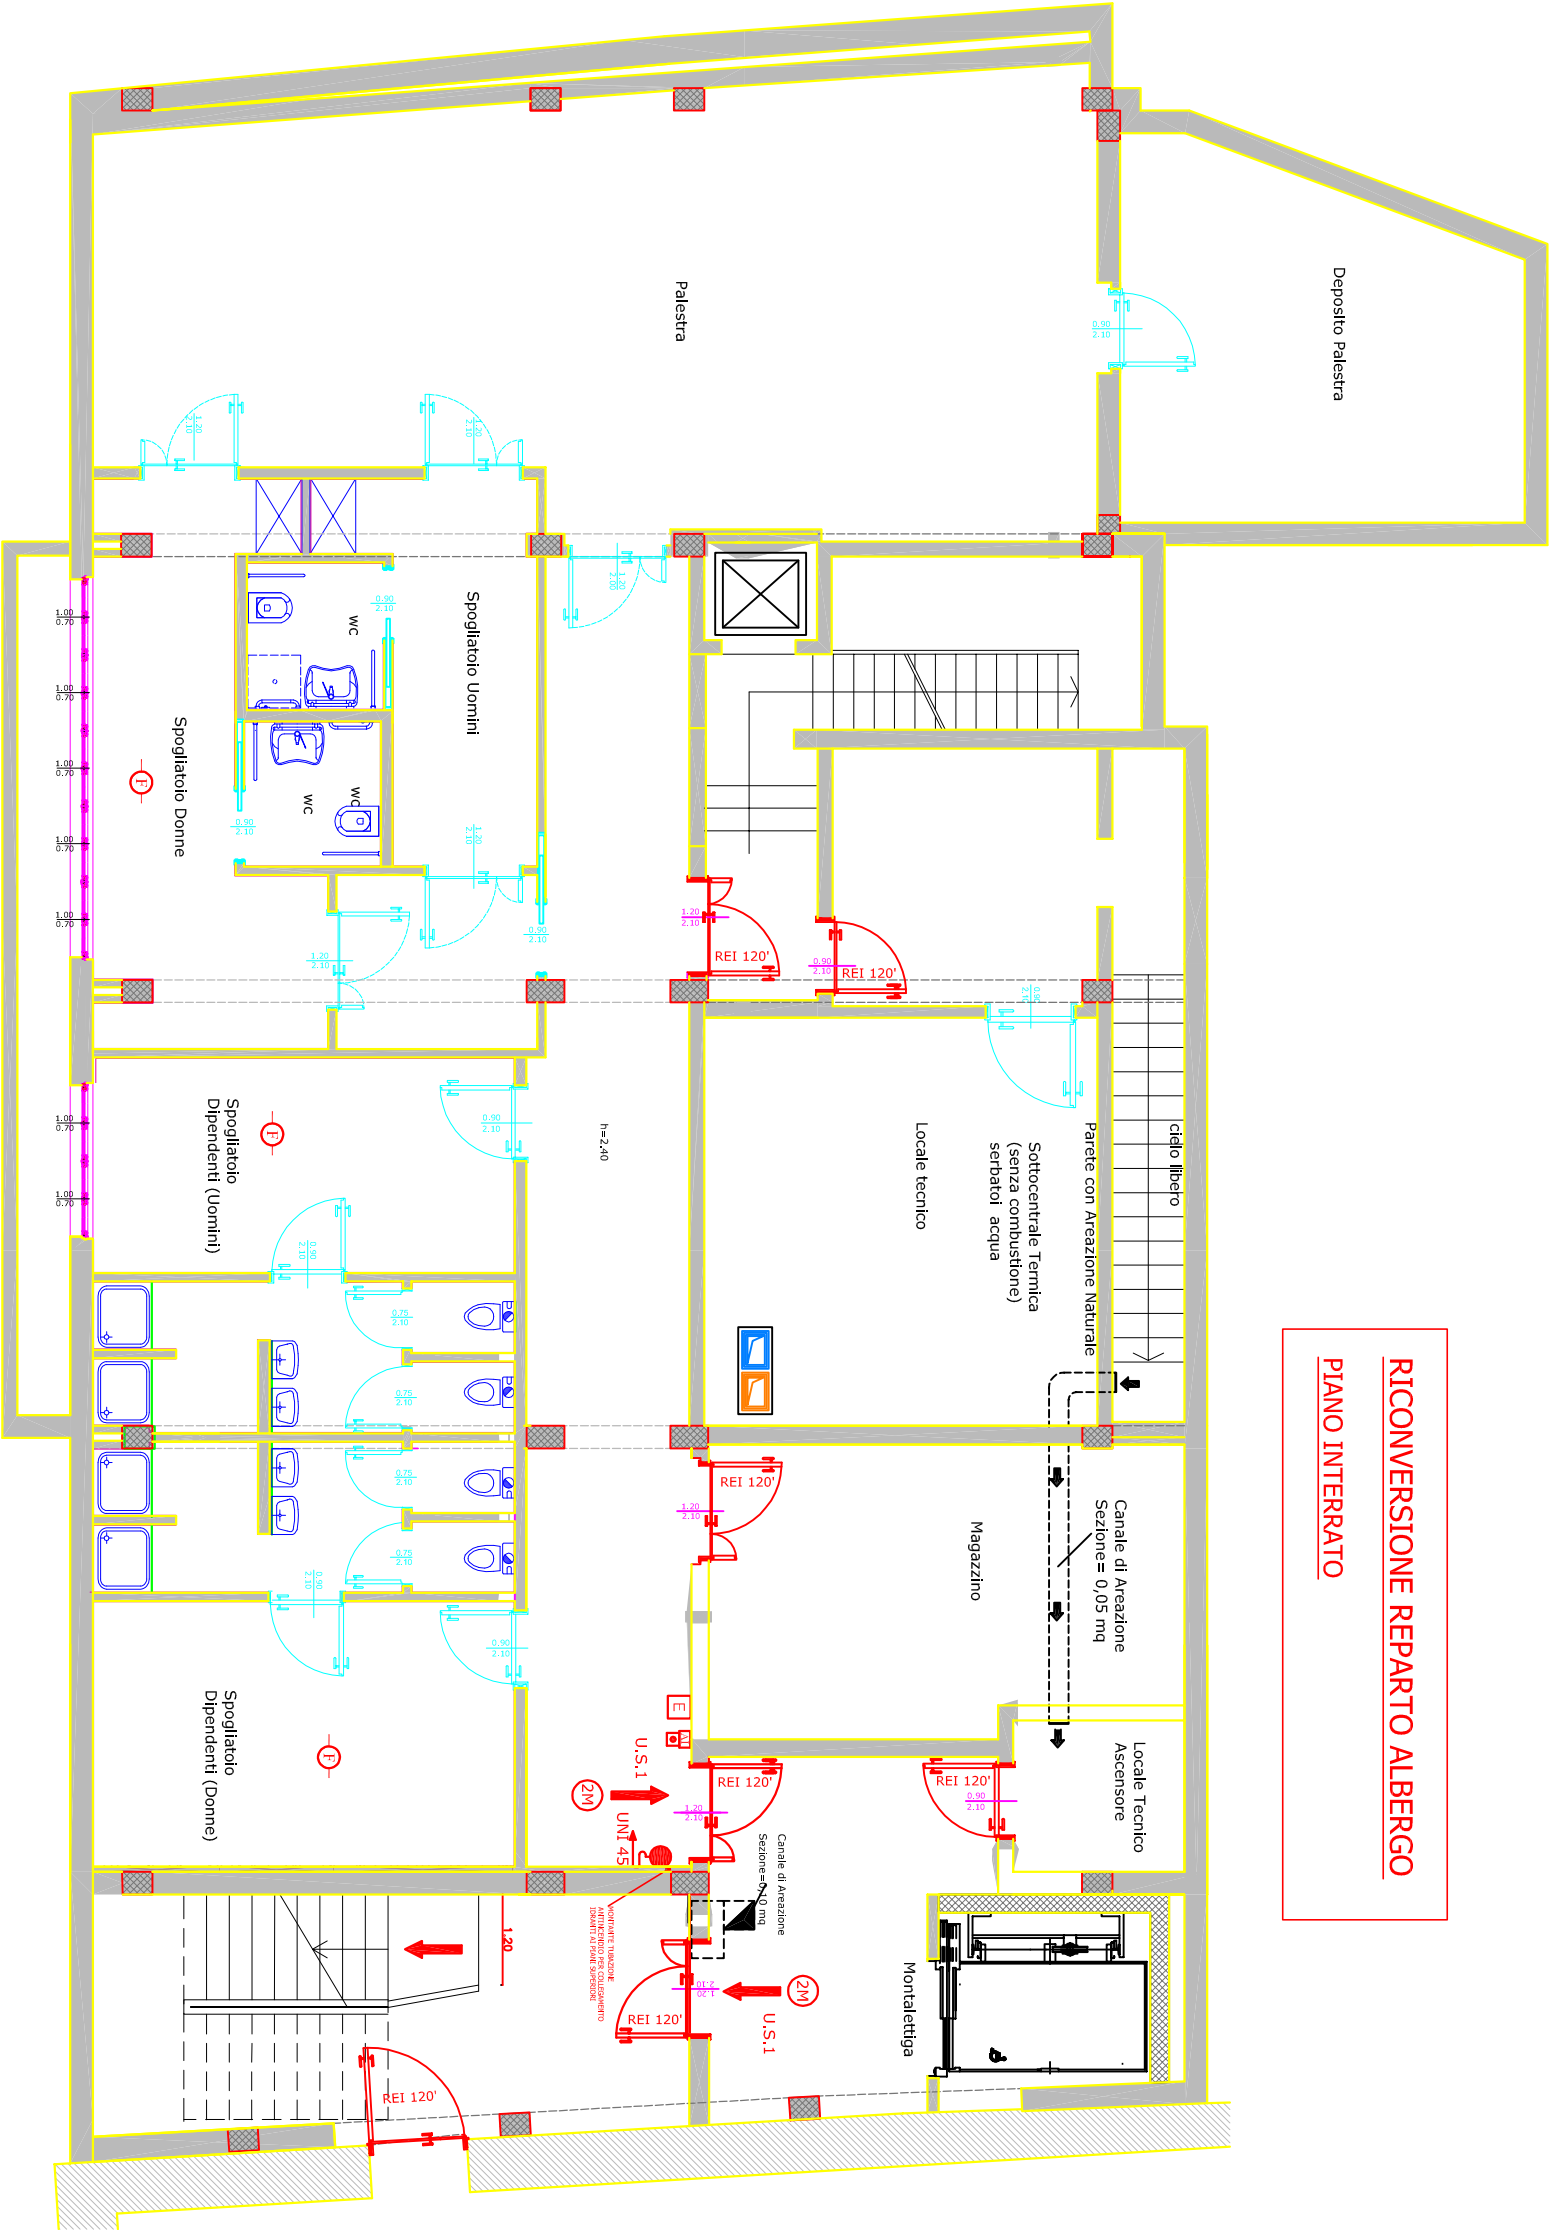

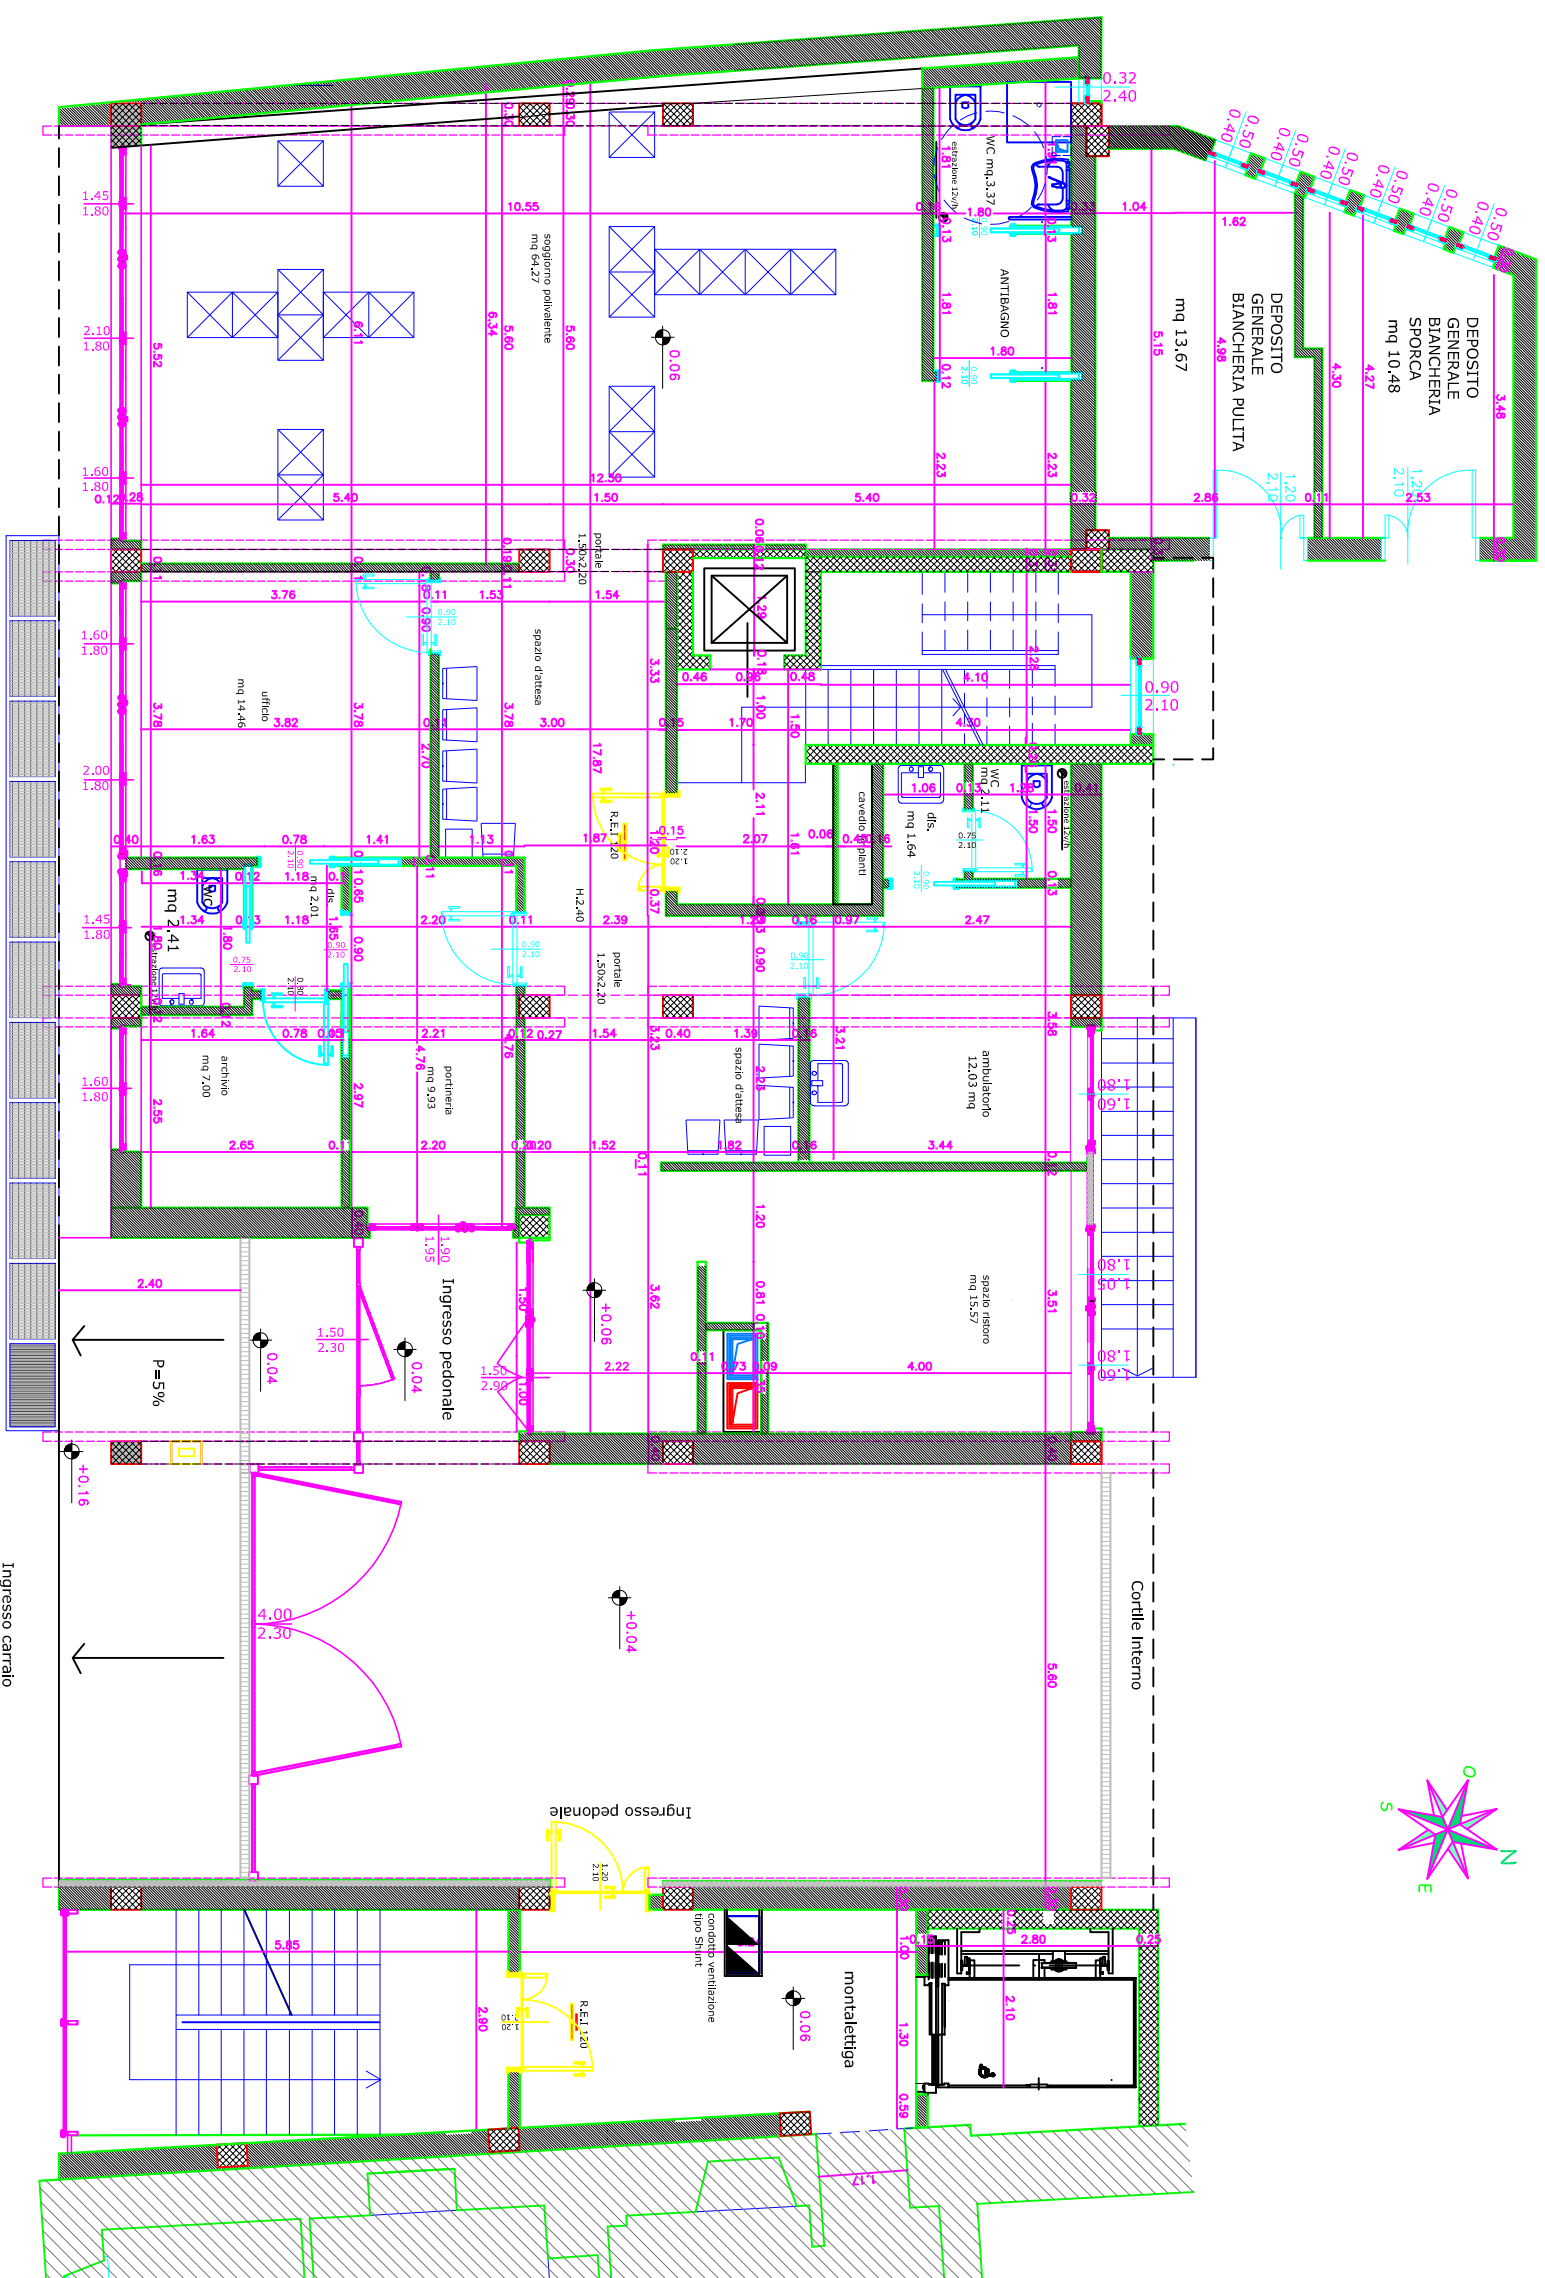

R.S.A. SANTA CROCE
PIANTA PIANO TERRA

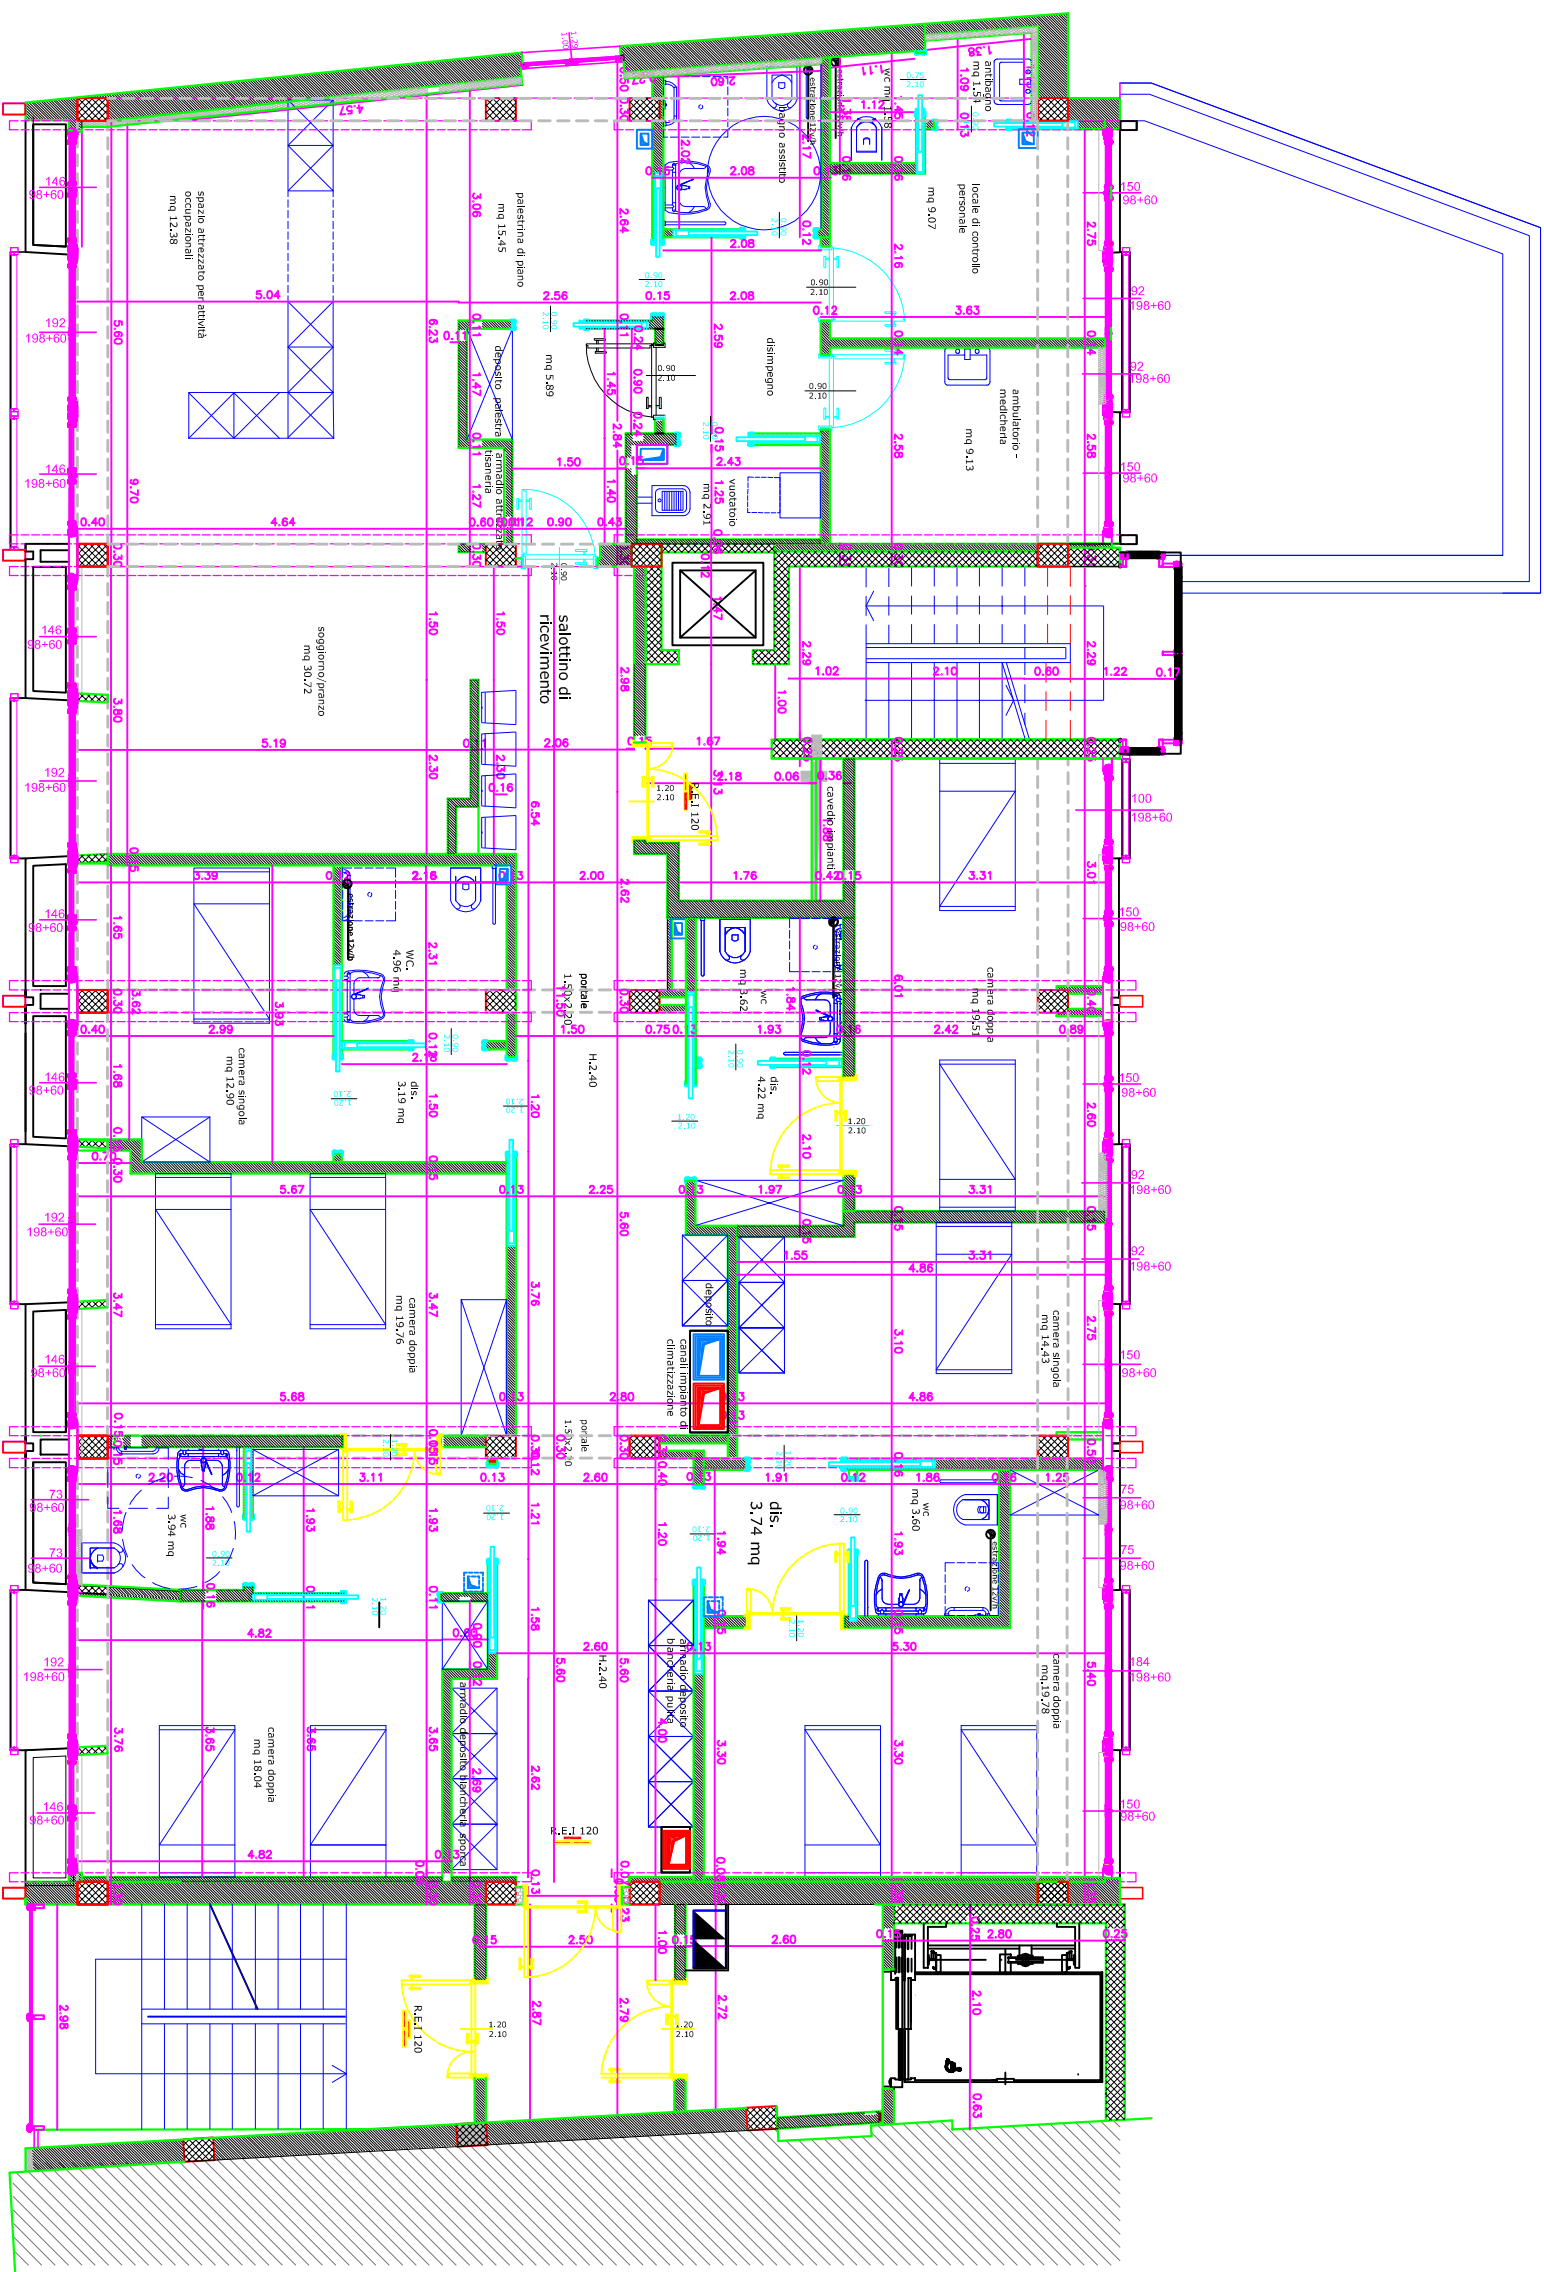


R.S.A. SANTA CROCE


PIANTA PIANO PRIMO



R.S.A. SANTA CROCE
PIANTA PIANO SECONDO

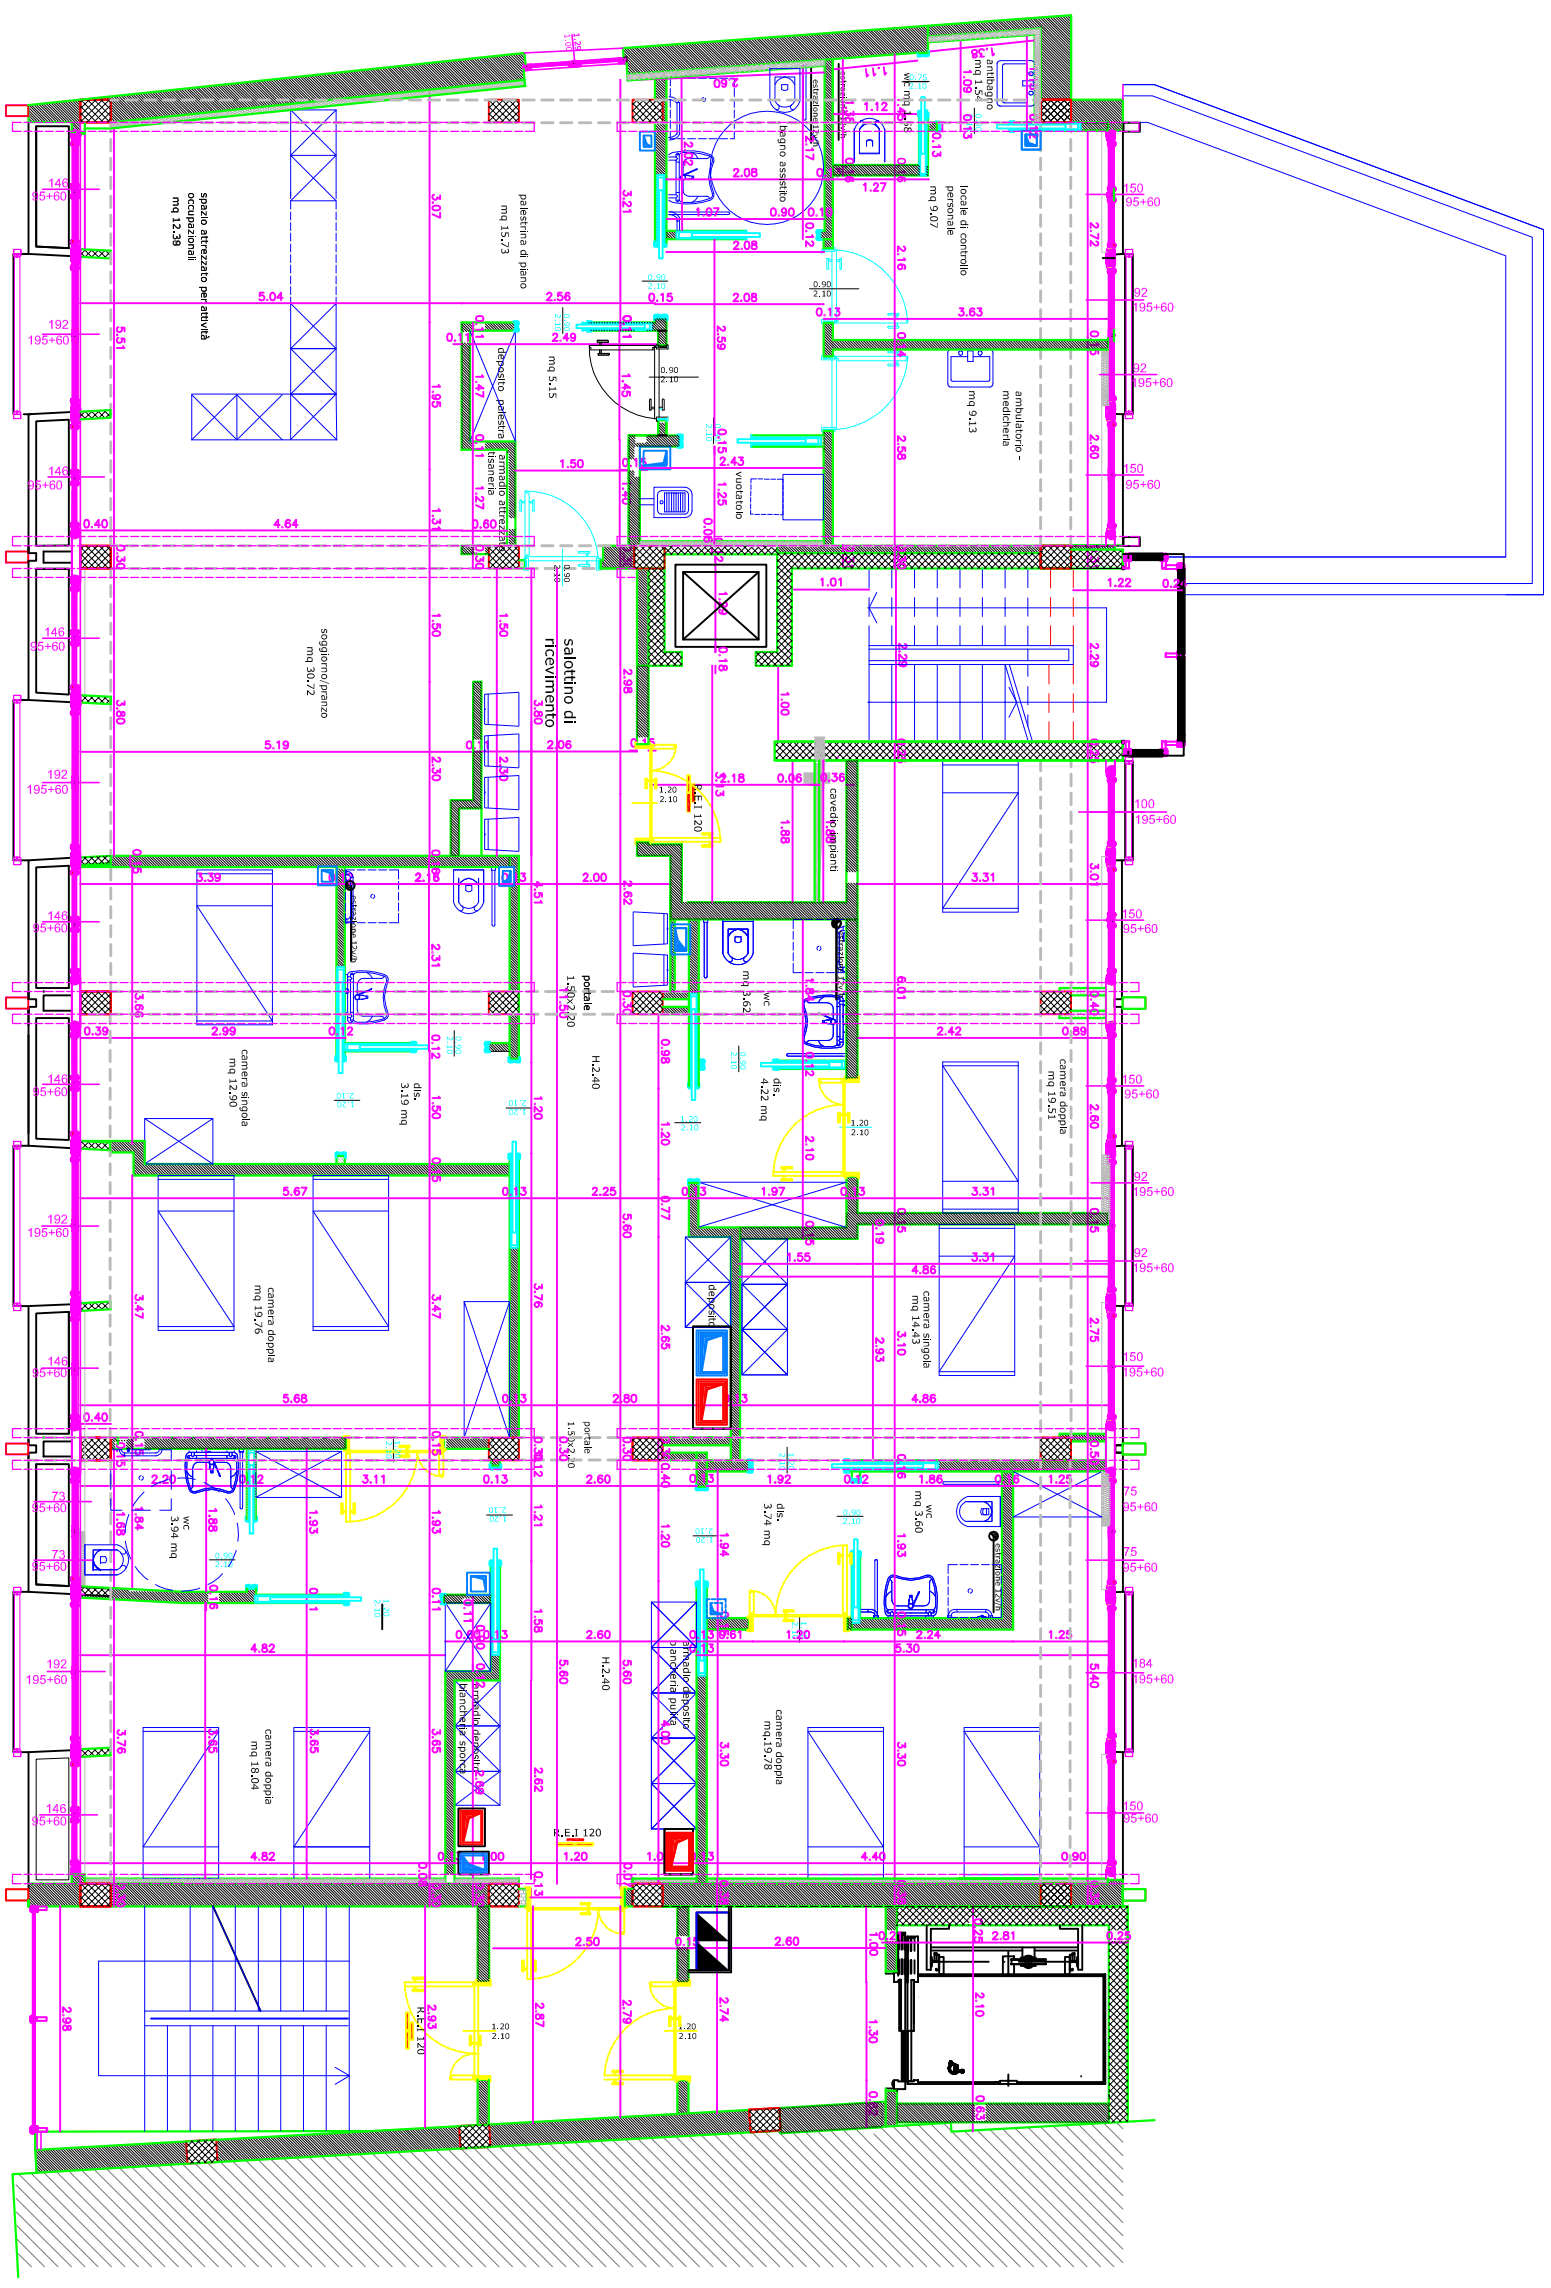

R.S.A. SANTA CROCE
PIANTA PIANO TERZO

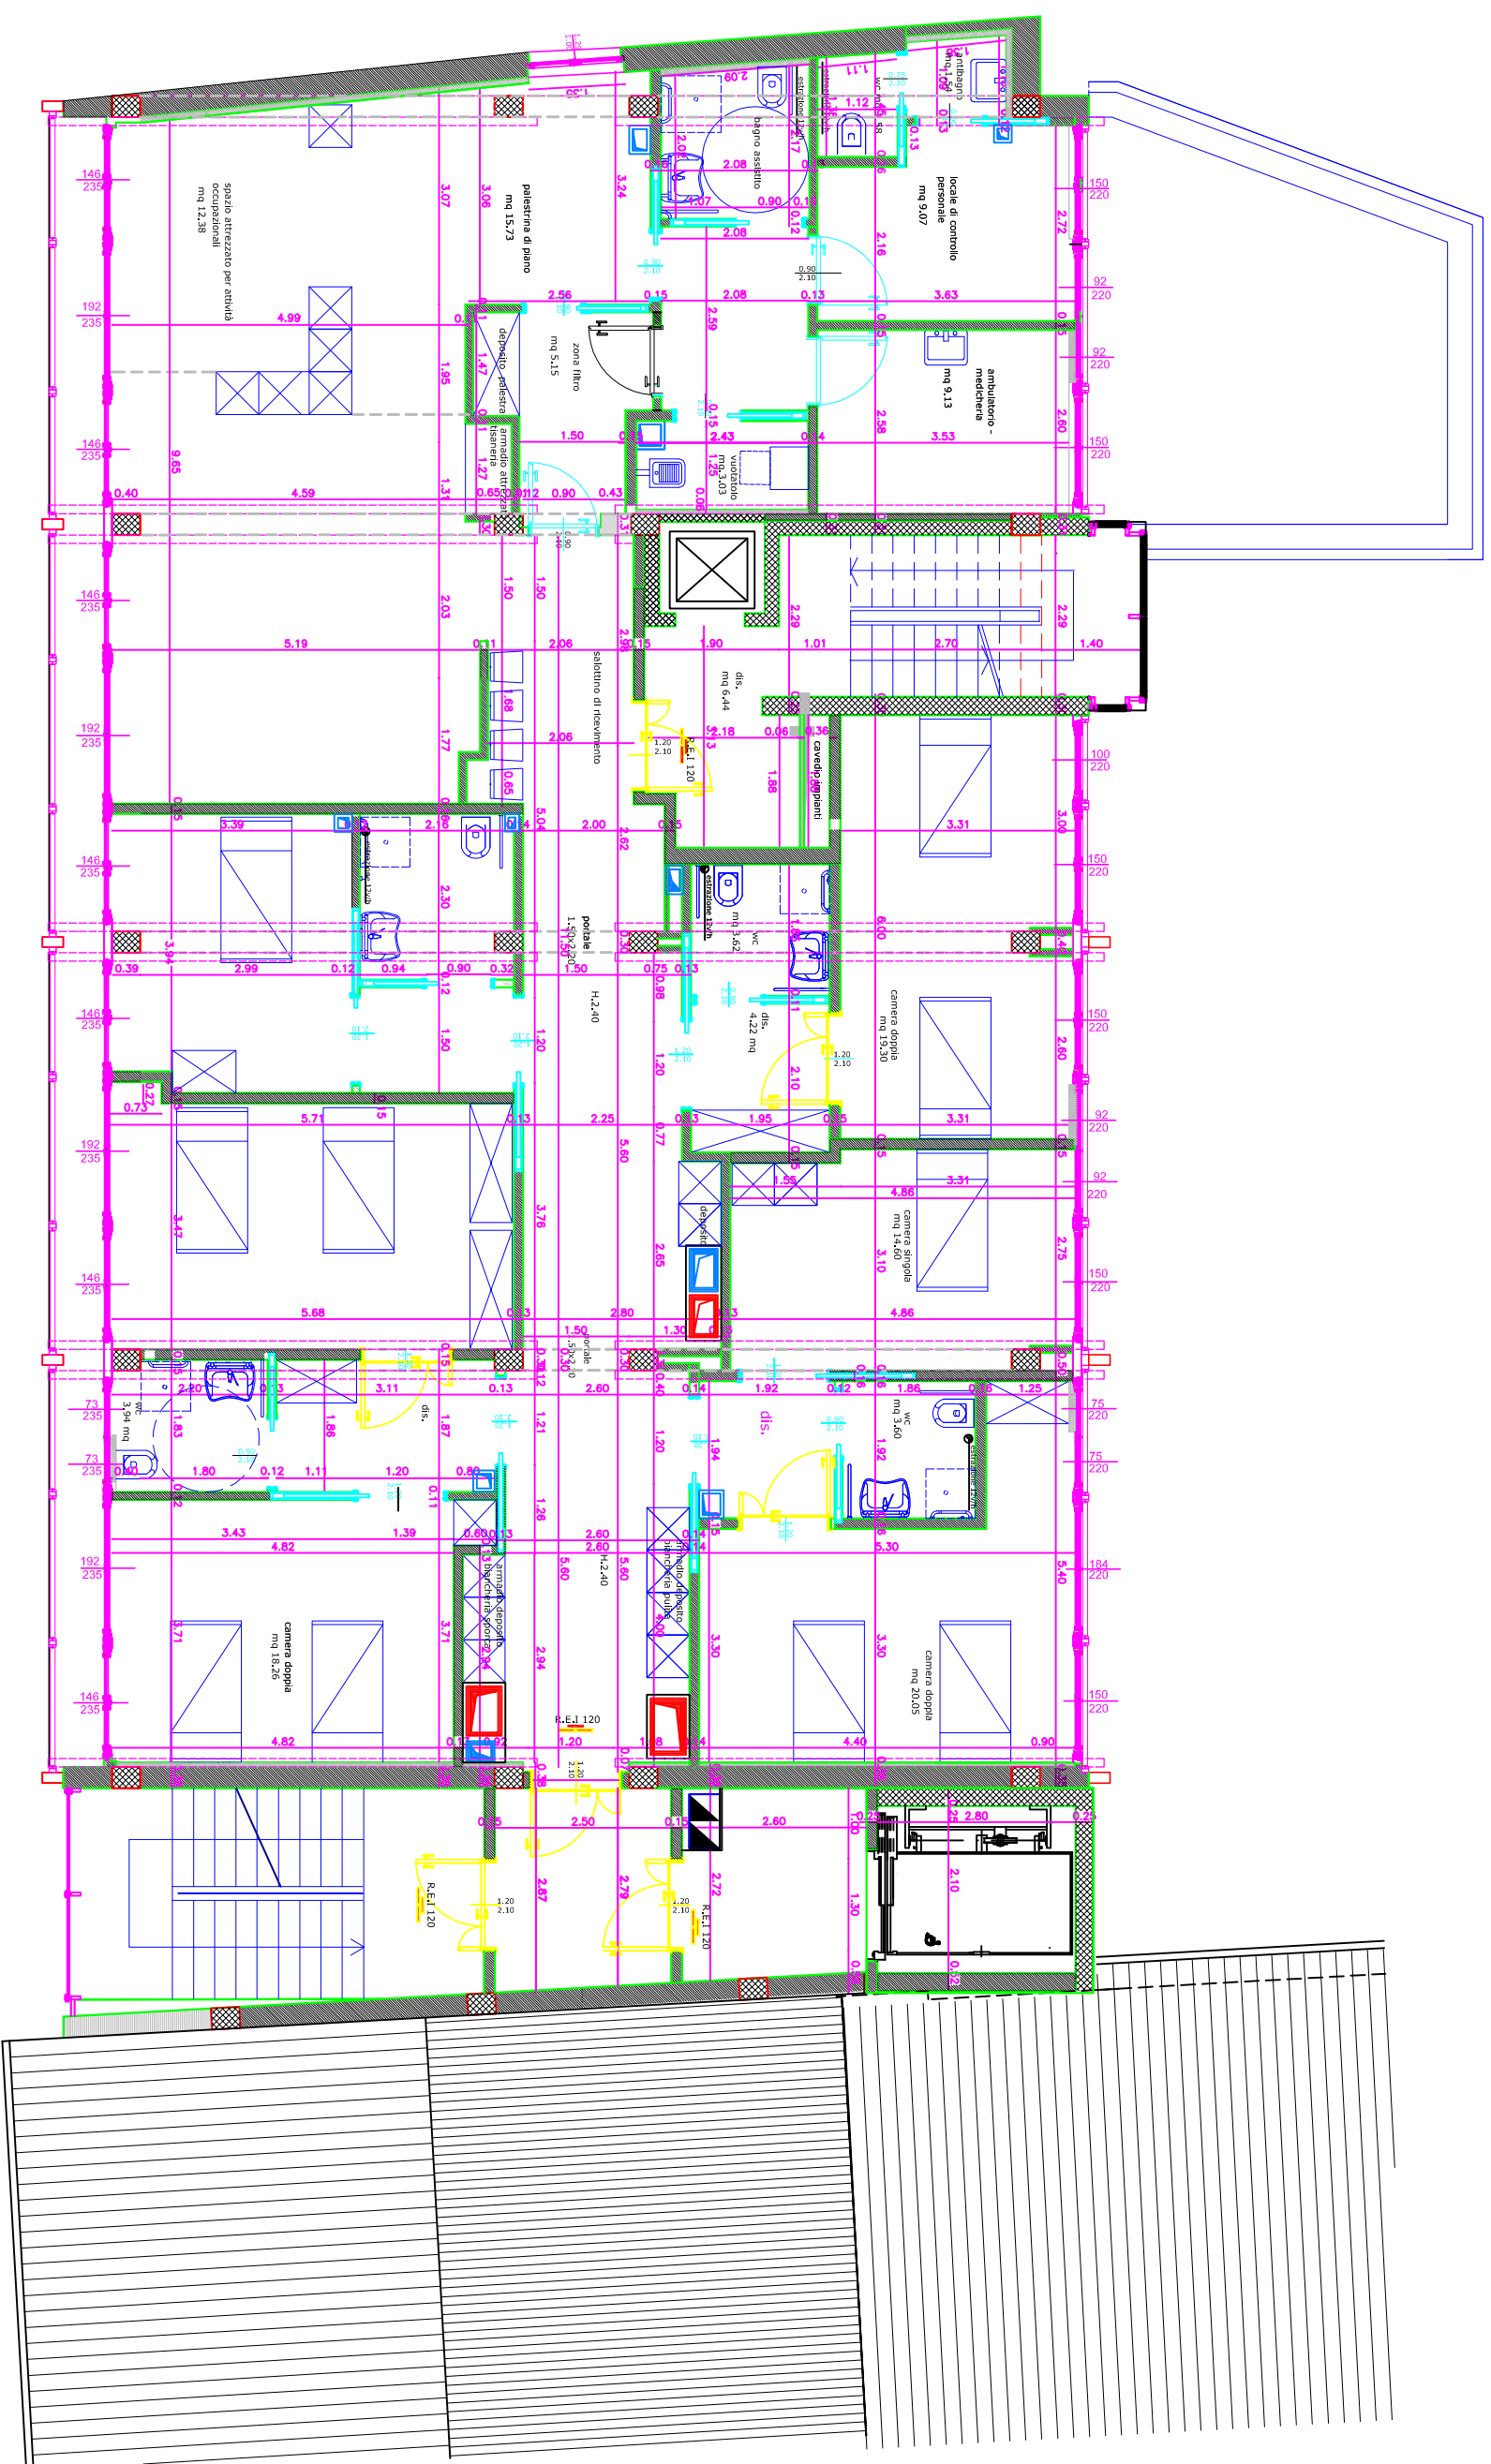

R.S.A. SANTA CROCE
PIANTA PIANO QUARTO

