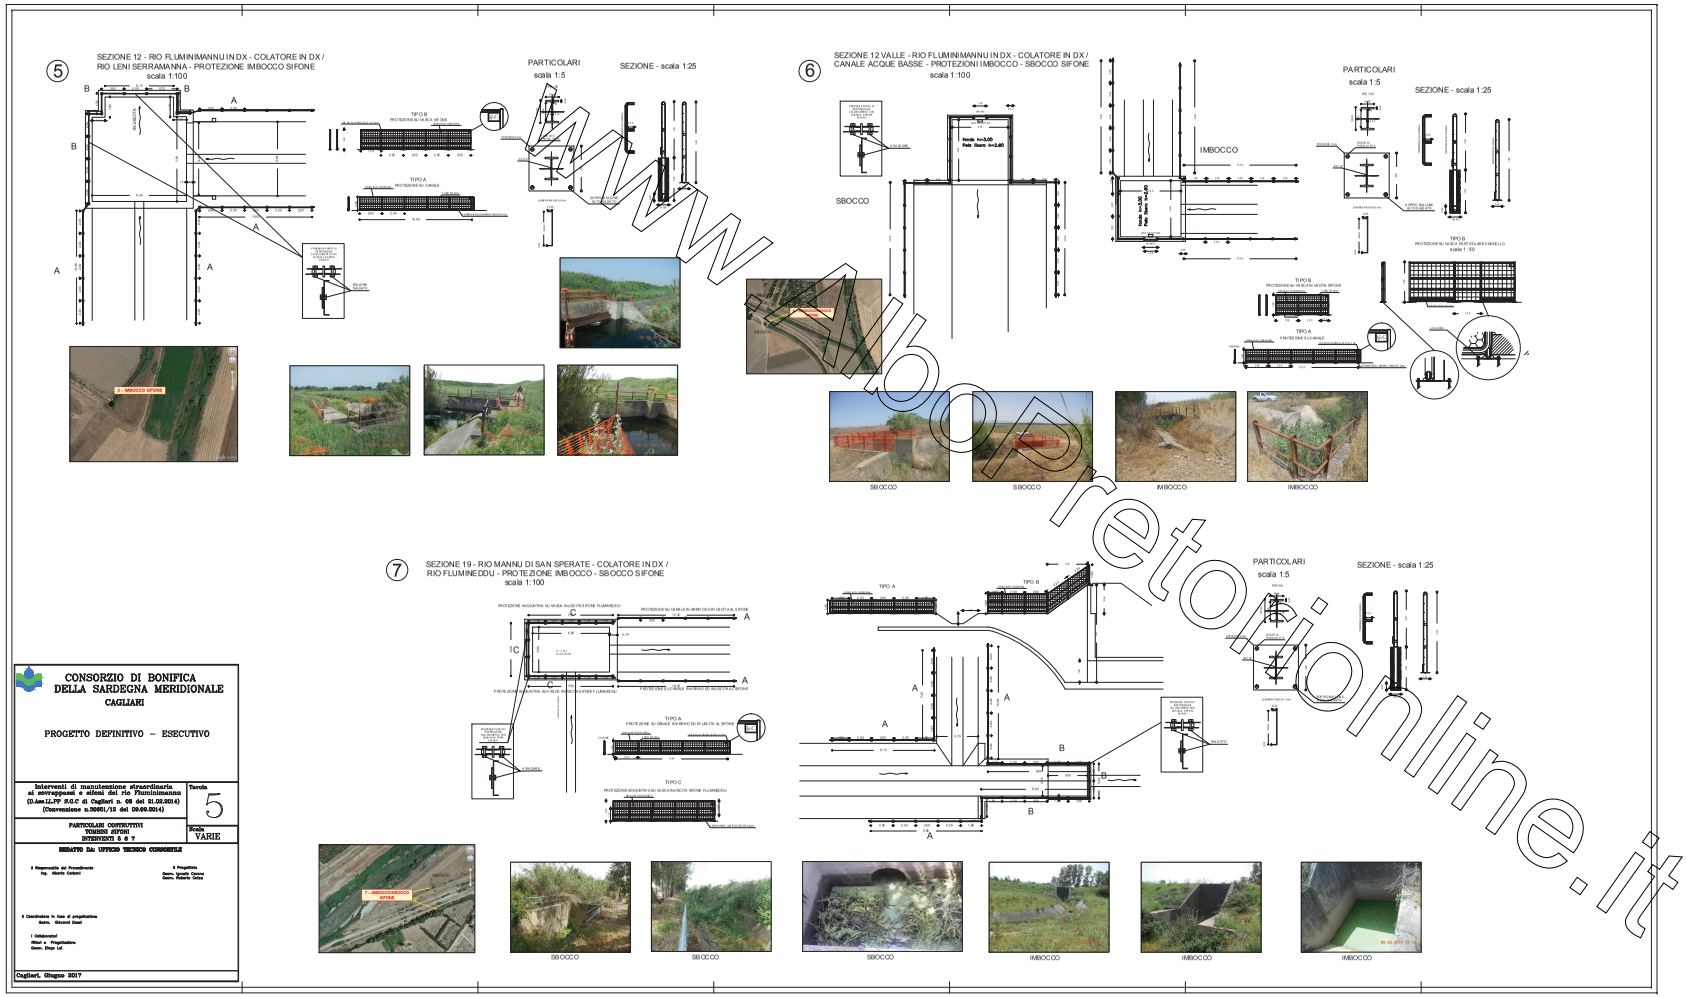

CONSORZIO DI BONIFICA DELLA SARDEGNA MERIDIONALE
CAGLIARI

PROGETTO DEFINITIVO – ESECUTIVO

Interventi di manutenzione straordinaria ai sovrappassi e sifoni del rio Fluminimannu (D.Ass.LL.PP. S.G.C. di Cagliari n. 66 del 21.02.2014) (Convenzione n.30651/12 del 09.09.2014)	Tavola 5
PARTICOLARI COSTRUTTIVI TOMBINI SIFONI INTERVENTI 5 6 7	Scala VARIE

REDATTO DA: UFFICIO TECNICO CONSORTILE

Il Responsabile del Procedimento
Ing. Alberto Carboni

Il Progettista
Geom. Ignazio Cerone
Geom. Roberto Ortiz

Il Coordinatore in fase di progettazione
Geom. Giovanni Dessì

I Collaboratori
Attuari e Progettazione
Geom. Diego Lai

Cagliari, Giugno 2017

www.AbbDiretorionline.it