



STRALCIO CTR F. 557-050 scala 1:10 000

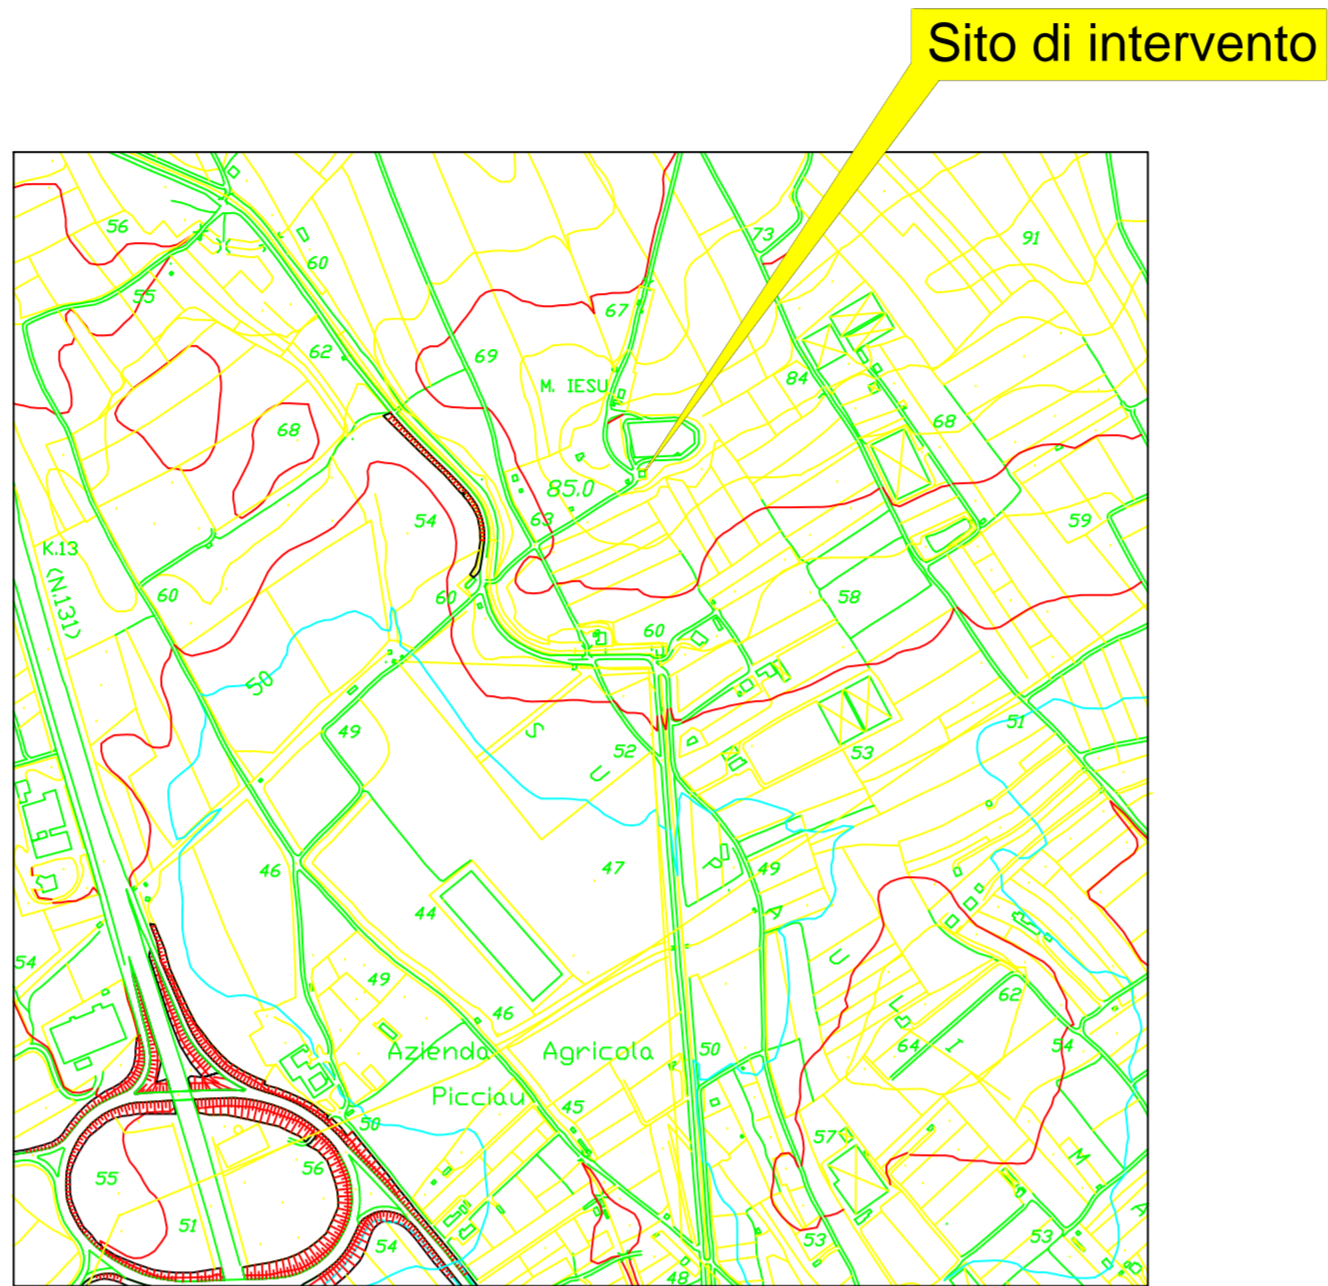


PLANIMETRIA CATASTALE F.12 - 18 COMUNE DI SESTU scala 1:2000



PLANIMETRIA VASCA IRRIGUA scala 1:250

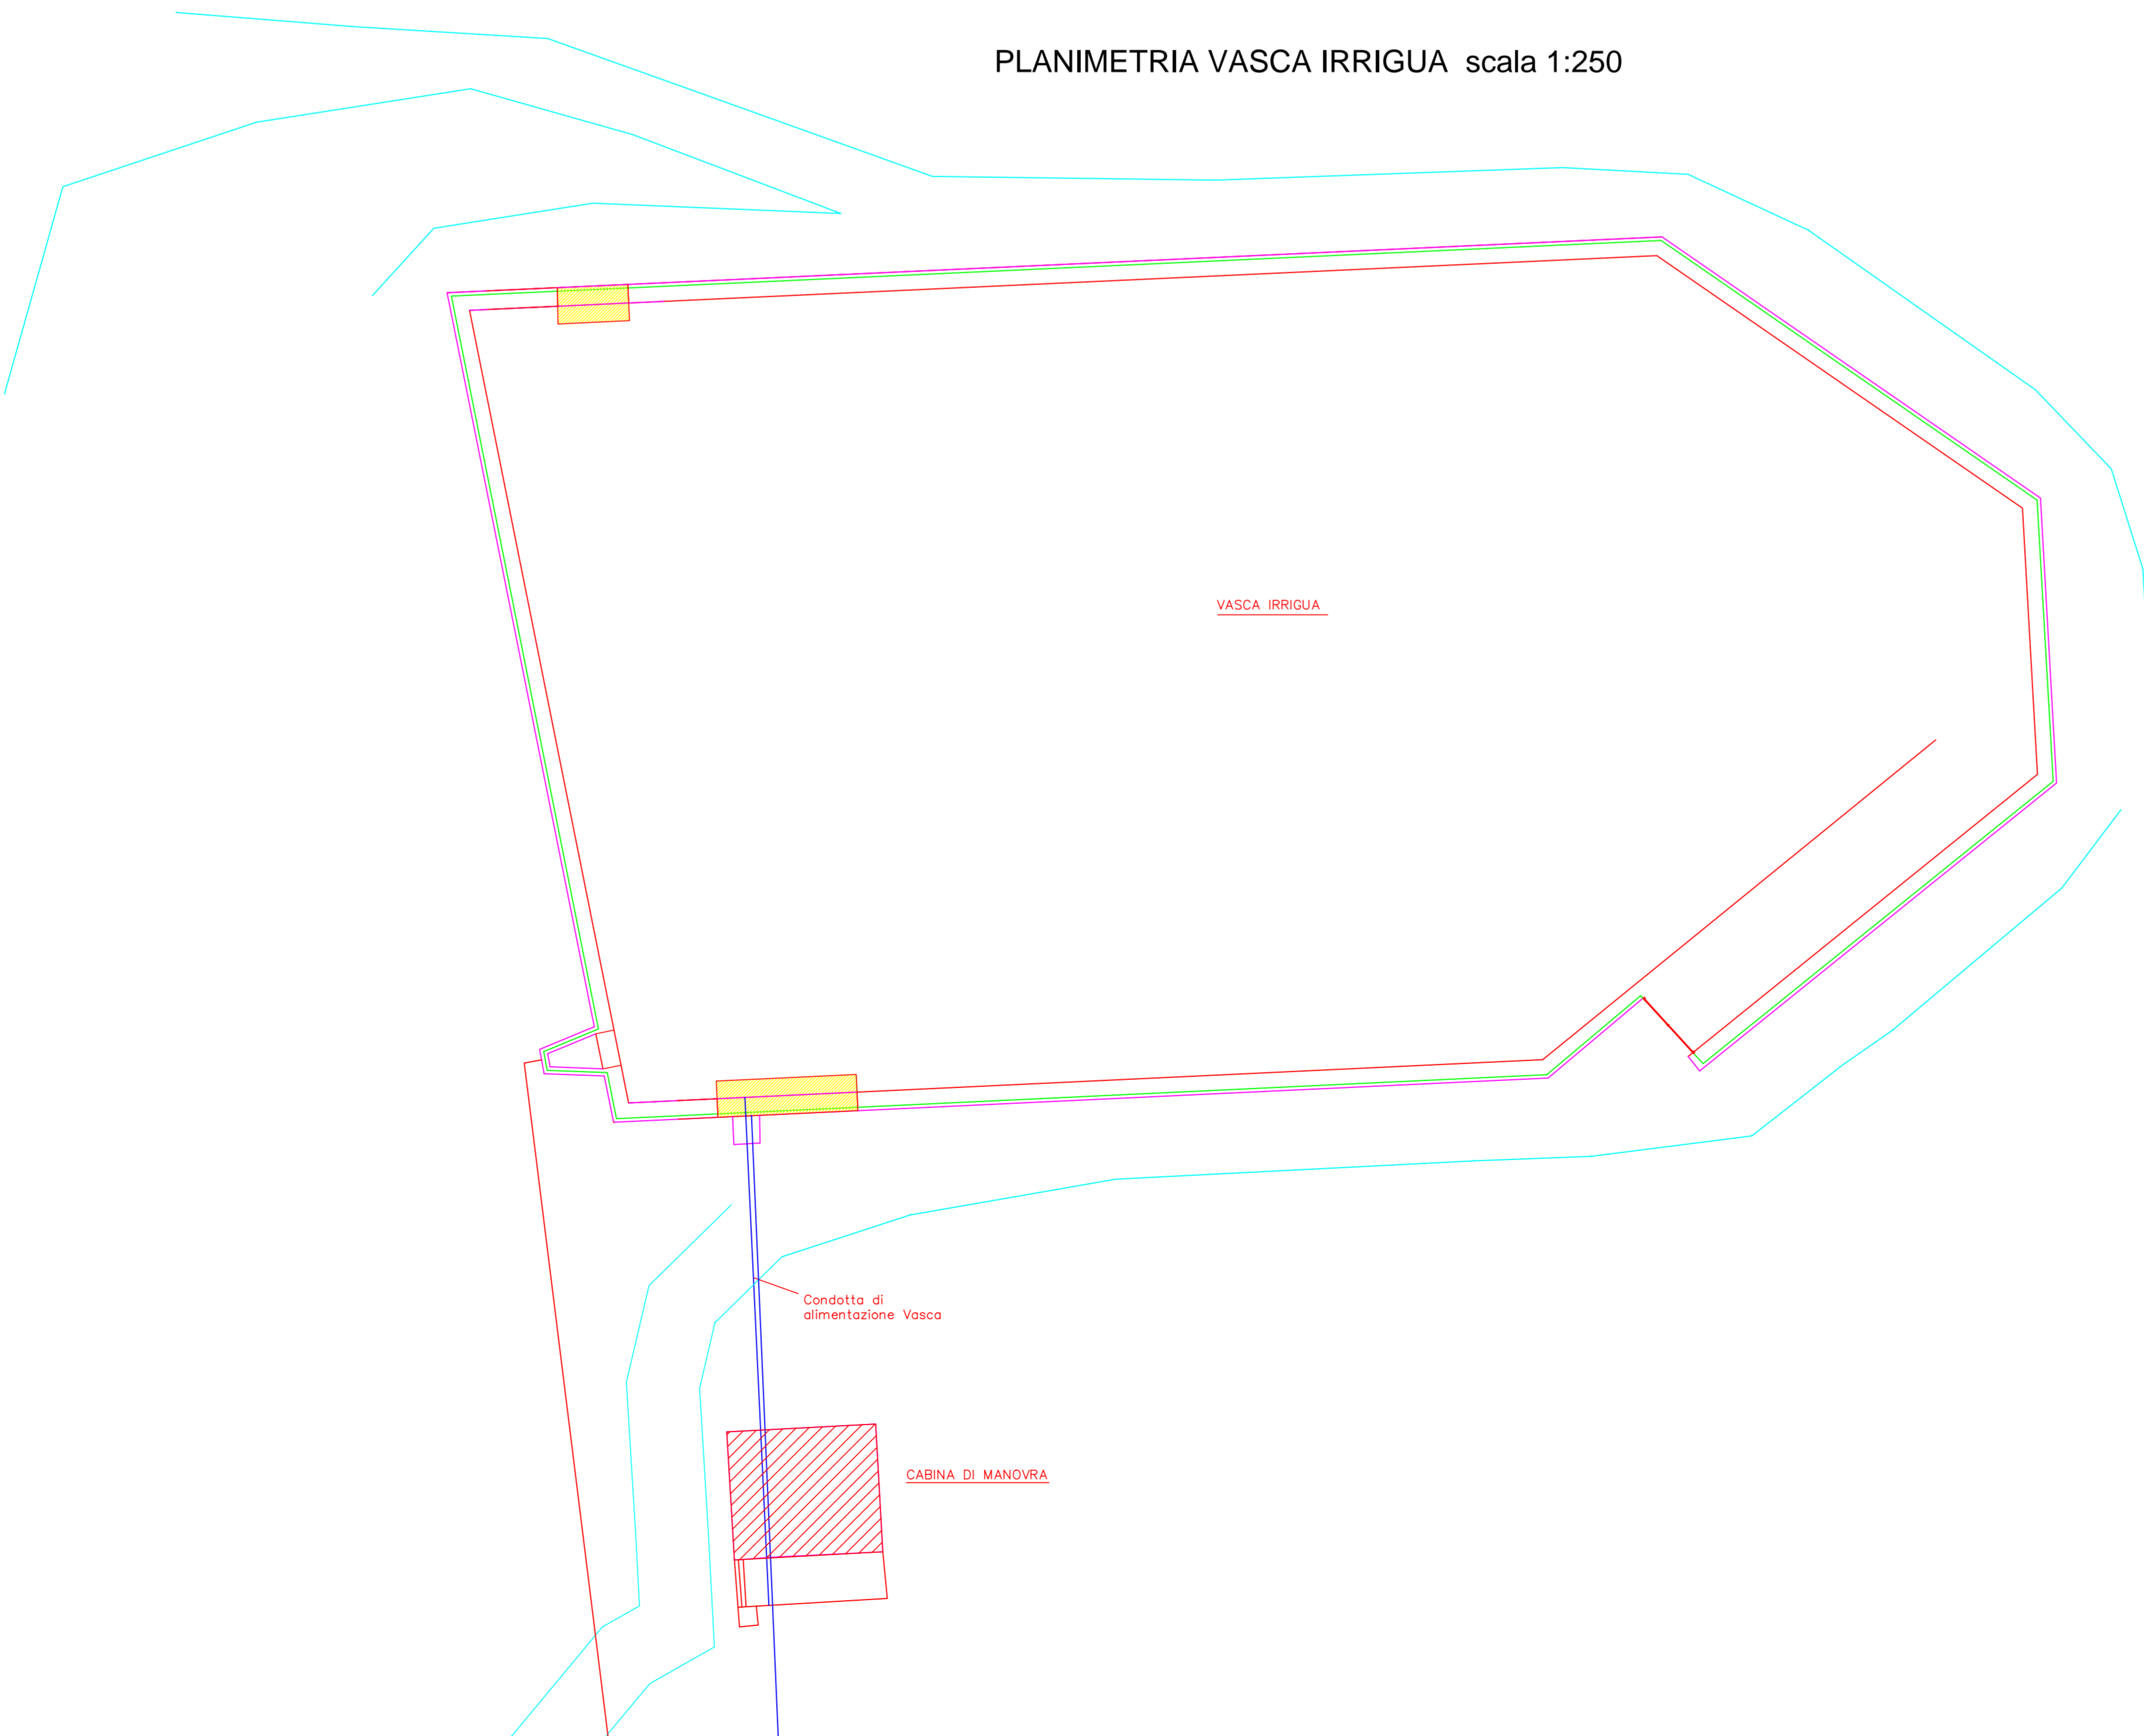

PIANTE PROSPETTI SEZIONI scala 1:100

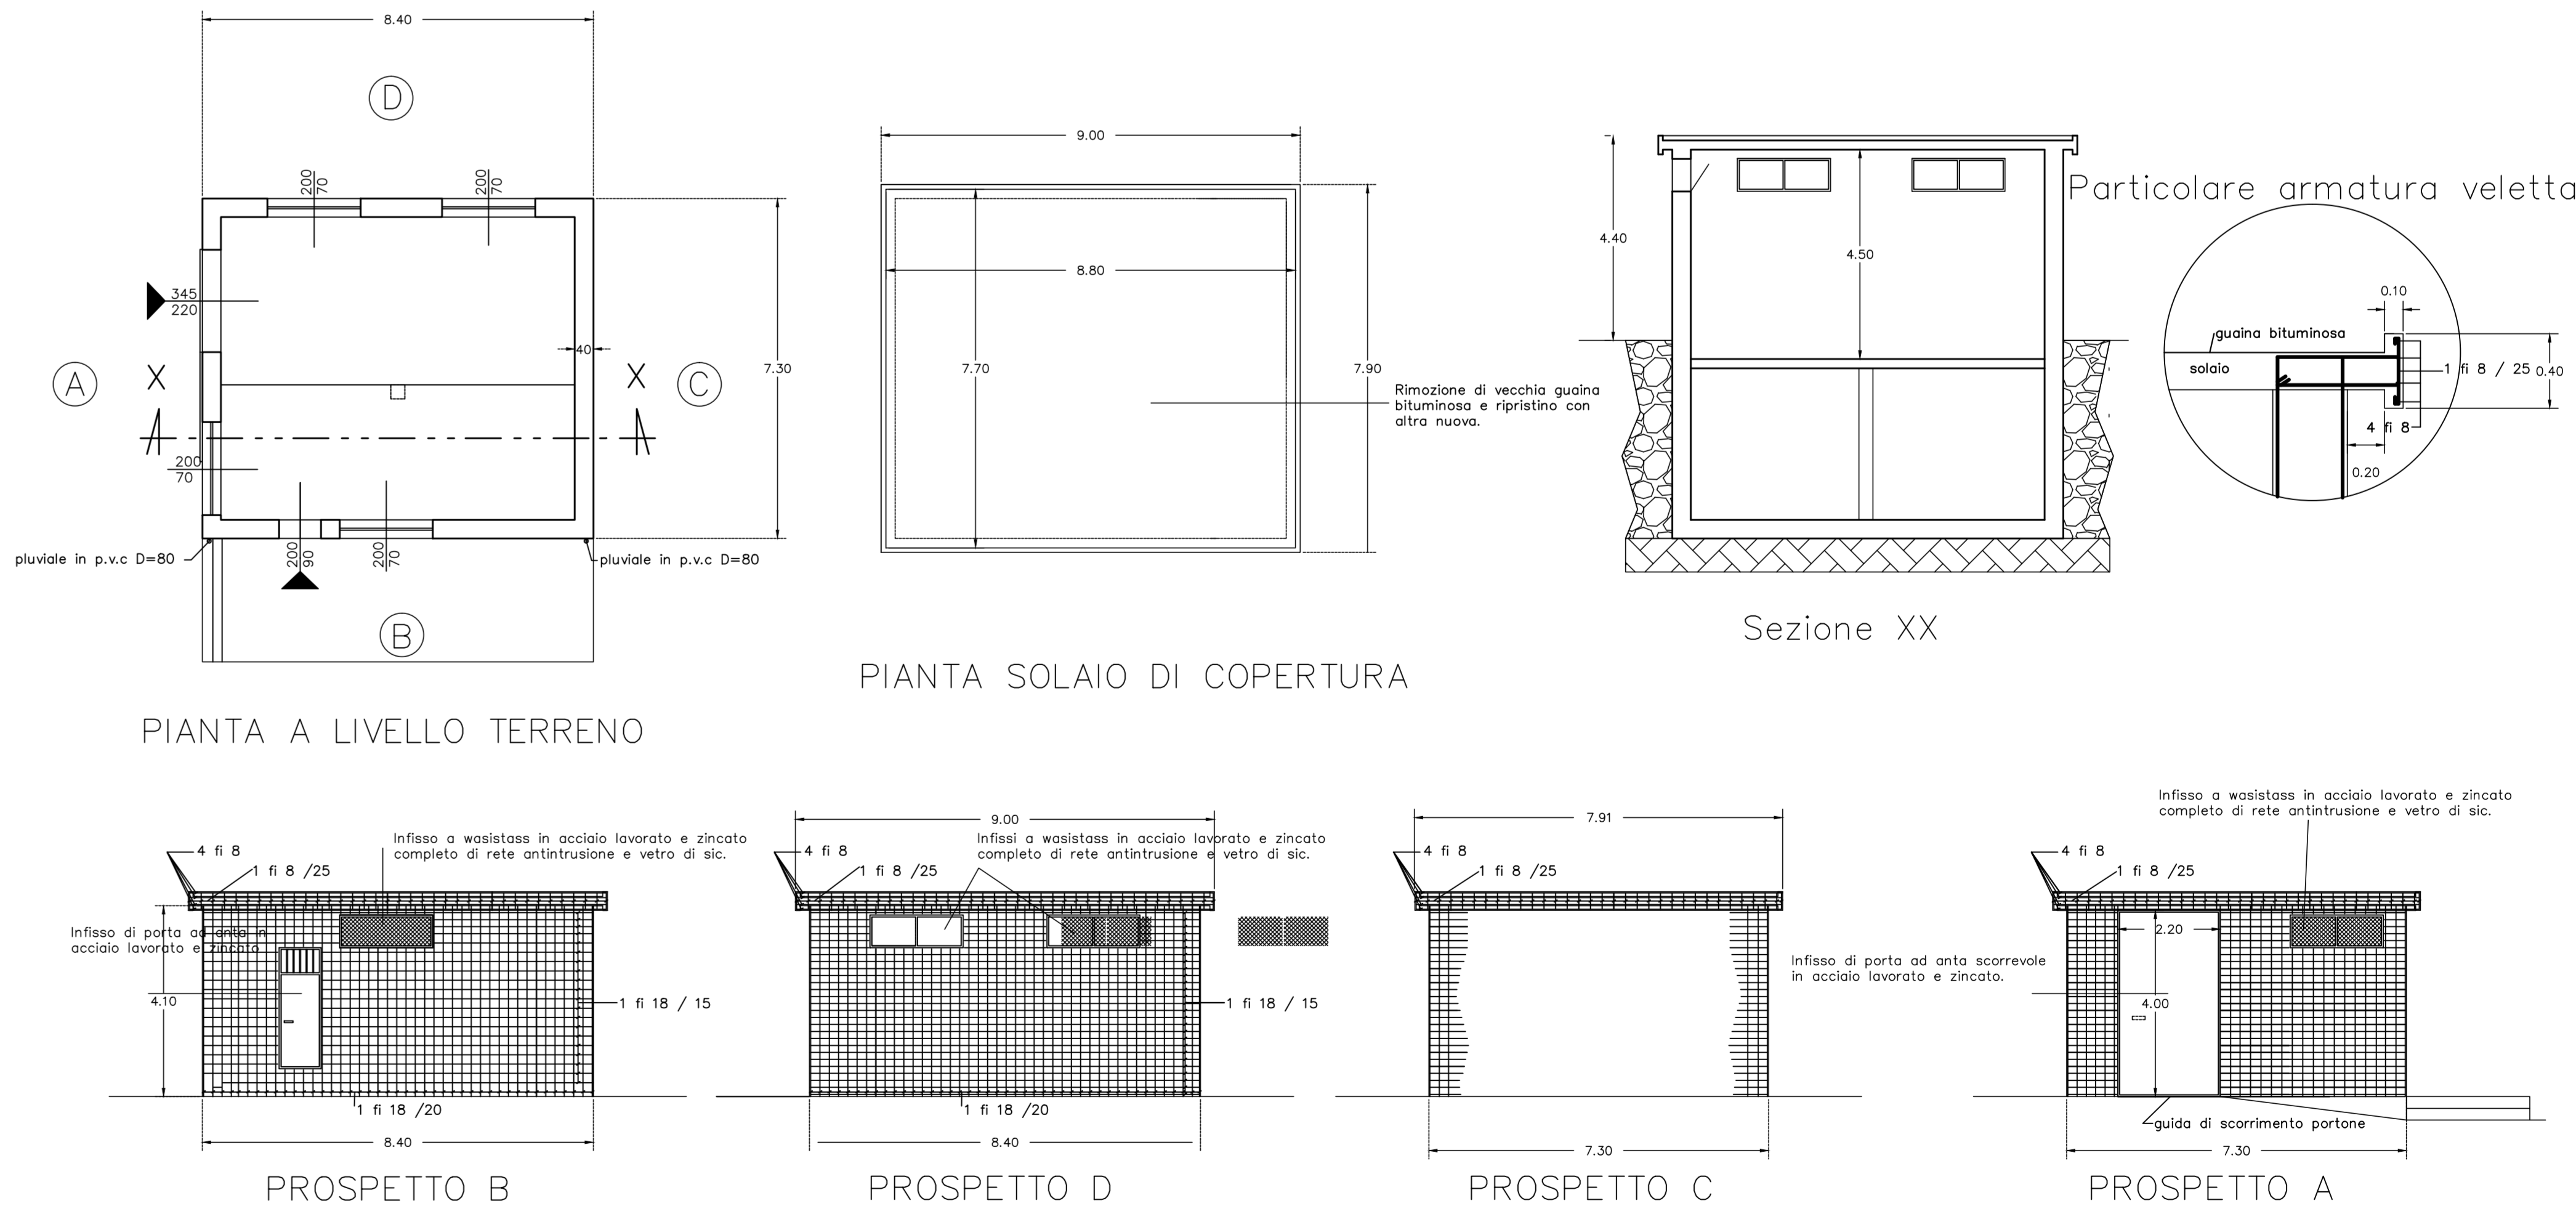

INTERVENTI DA EFFETTUARSI NELLA CABINA DI MANOVRA

- * Demolizione di cls di ricoprimento dei ferri ammalorati delle pareti esterne;
- * Trattamento dei ferri di armatura delle pareti esterne;
- * Applicazione di malta tixotropica delle pareti esterne;
- * Applicazione di rasante idrofugato a finitura civile sulle pareti esterne;
- * Pittura al quarzo delle pareti esterne;
- * Rimozione di vecchi infissi in ferro e fornitura e posa in opera di acciaio lavorato e zincato per nuovi infissi di grate,porte ad anta e portone con guida scorrevole;
- * Demolizione di vecchia guaina bituminosa e ripristino con altra guaina;
- * Fornitura e posa in opera di pluviali in pvc D=80 mm;



Area Agraria
Settore Pianificazione

Lavori di manutenzione ordinaria della cabina di manovra situata nell'area consortile di Monte Iesu in agro del comune di Sestu

Progetto Esecutivo

Elaborati grafici

Il Direttore Generale ing. Pierfrancesco Testa	Il Commissario Straordinario Dott.ssa Maria Giuseppina Cireddu	Tavola unica
Il Direttore dell'Area Agraria Dott. agr. Paolo Podda	Capo Settore Pianificazione Dott. agr. Paolo Podda	Scala varie
Il Responsabile Unico del Procedimento Geom. Sandro Meloni		Data Maggio 2018
Il Progettista Geom. Sandro Meloni		Revisione: